


〒100-0001 東京都千代田区千代田2-6-4 小刀狐建築設計事務所	03-5561-1111	階 001	面 001	用途 事務所	工種 （仮設）新築工事 事務所	縮尺 1/100	図号 1
--------------------------------------	--------------	----------	----------	-----------	-----------------------	-------------	---------

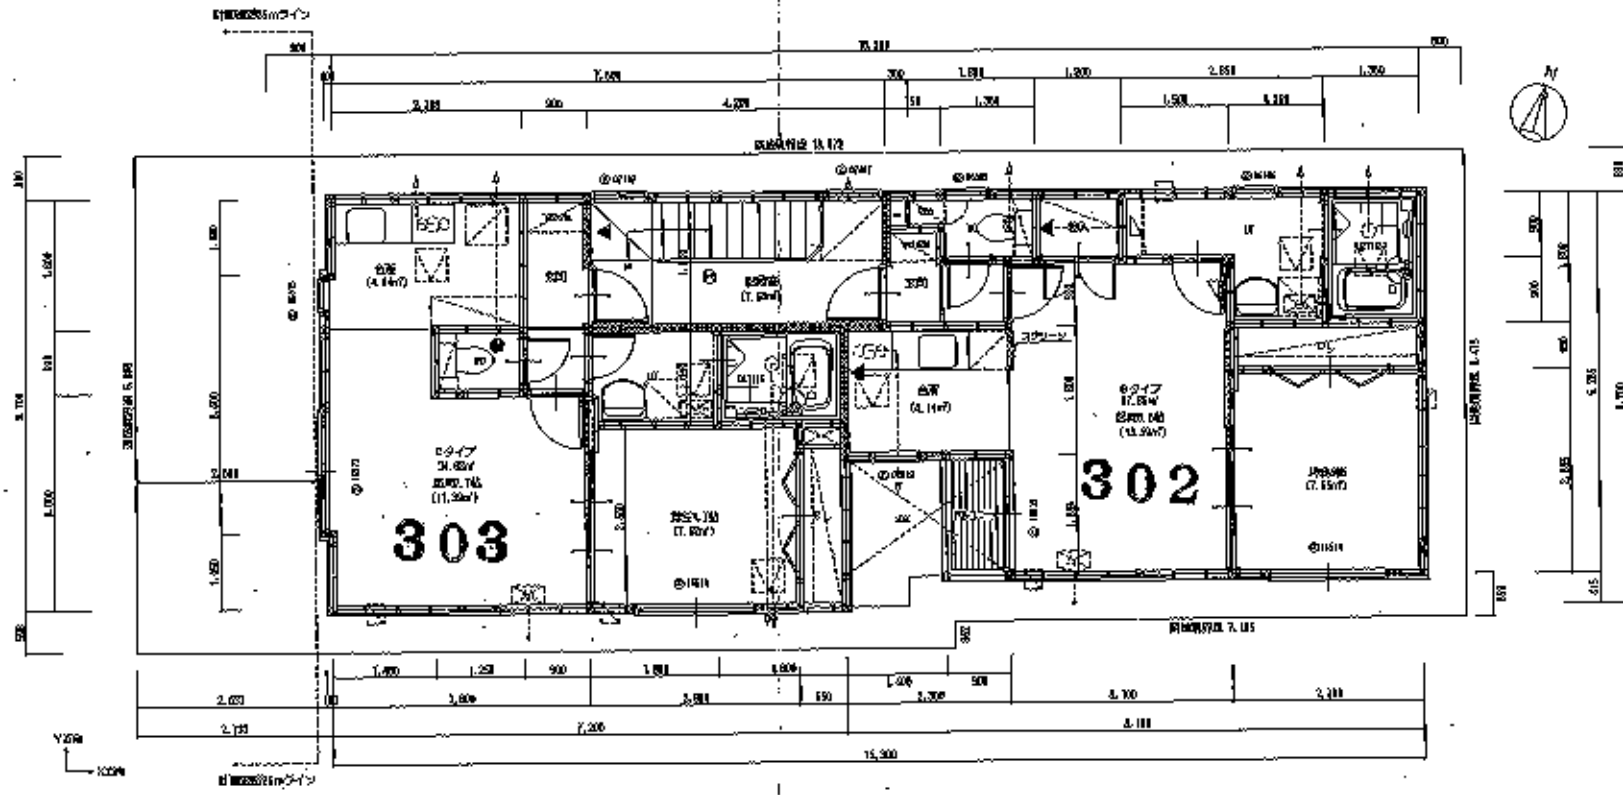

302 平面図(1/50)



〒100-0001 東京都千代田区千代田 小刀森建築設計事務所

TEL 03-5561-1870 FAX 03-5561-1871

DATE	02/20/20	TYPE	(住宅) × 14000㎡新築工事	SCALE	1/50	DWG	1)
BY	MMW	CHKD	MMW				
			302 平面図(1/50)				