


F 1812




△天井高は1750mm、L1～L4の天井高は1800mm(2階以下)とし、
 ※L5、L6は天井高1800mm(2階以下)とする。

AS-17	面積	㎡
CL	1.04	
廊	1.29	
廊下	2.83	
廊	2.90	
廊下	3.02	
CL	1.71	
廊下	1.08	
廊	4.17	
廊下	2.48	
合計	24.90	

AS-17	面積	㎡
廊	2.85	
廊下	14.80	
廊	2.8	
CL	1.03	
廊	6.08	
廊	4.11	
廊下	2.03	
廊	1.53	
合計	27.43	

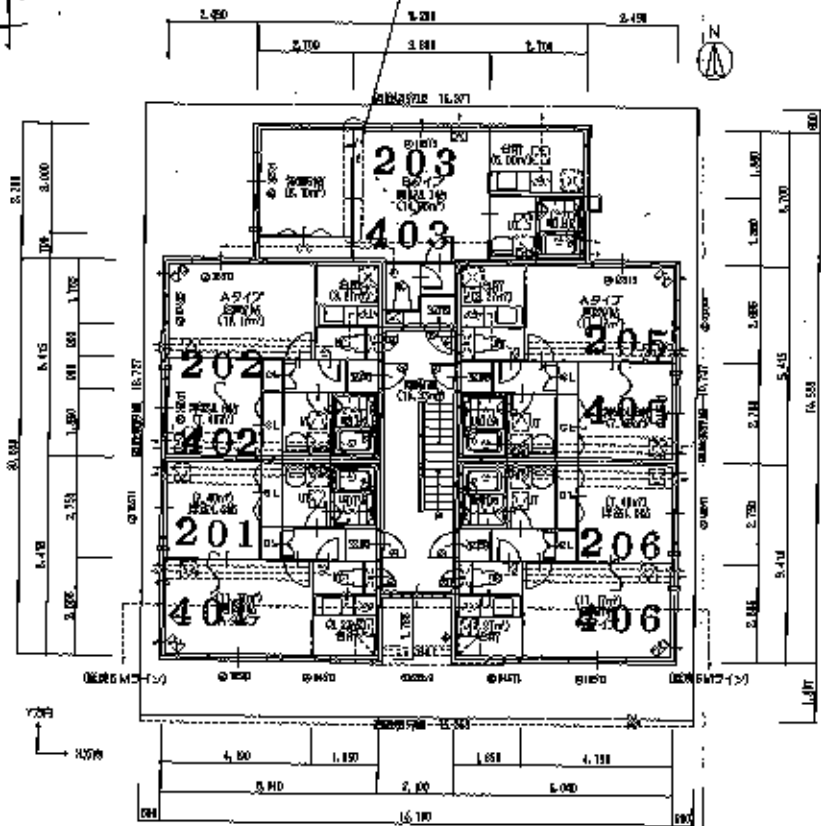

2階平面図(1/100)

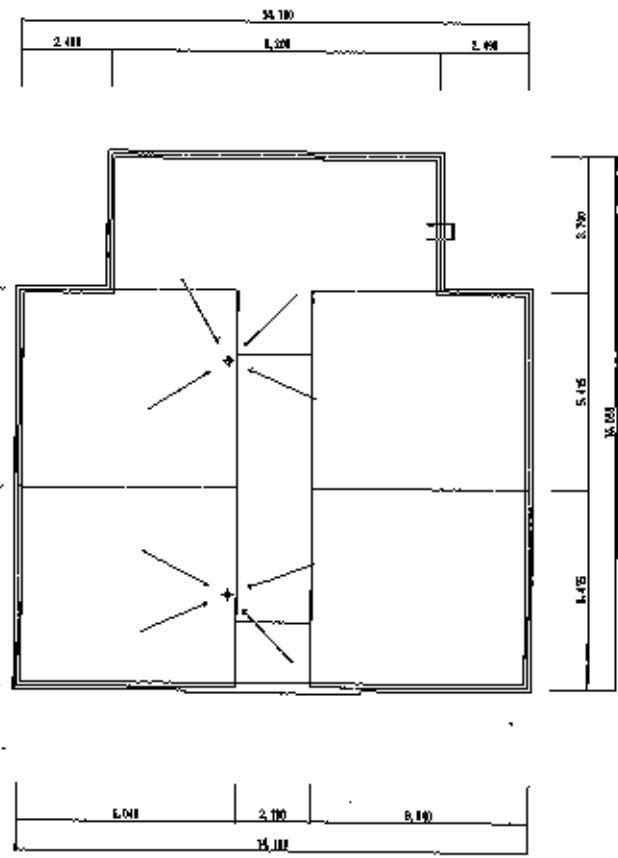

2階平面図(1/100)

記号	仕様	説明	単位	数量	備考
□	100mm	天井	㎡	24.90	
■	100mm	床	㎡	27.43	
○	100mm	壁	㎡	15.10	
△	100mm	窓	㎡	10.50	
◇	100mm	扉	㎡	1.50	



小刀楯建築設計事務所

〒100-0001 東京都千代田区千代田1-1-1

図名	2階平面図	図番	1812
設計者	小刀楯建築設計事務所	承認者	小刀楯建築設計事務所
スケール	1/100	縮尺	1/100
図面	2階平面図	枚数	1/1