



1551

8-4 サウンドビル B1Fテナント(T1)

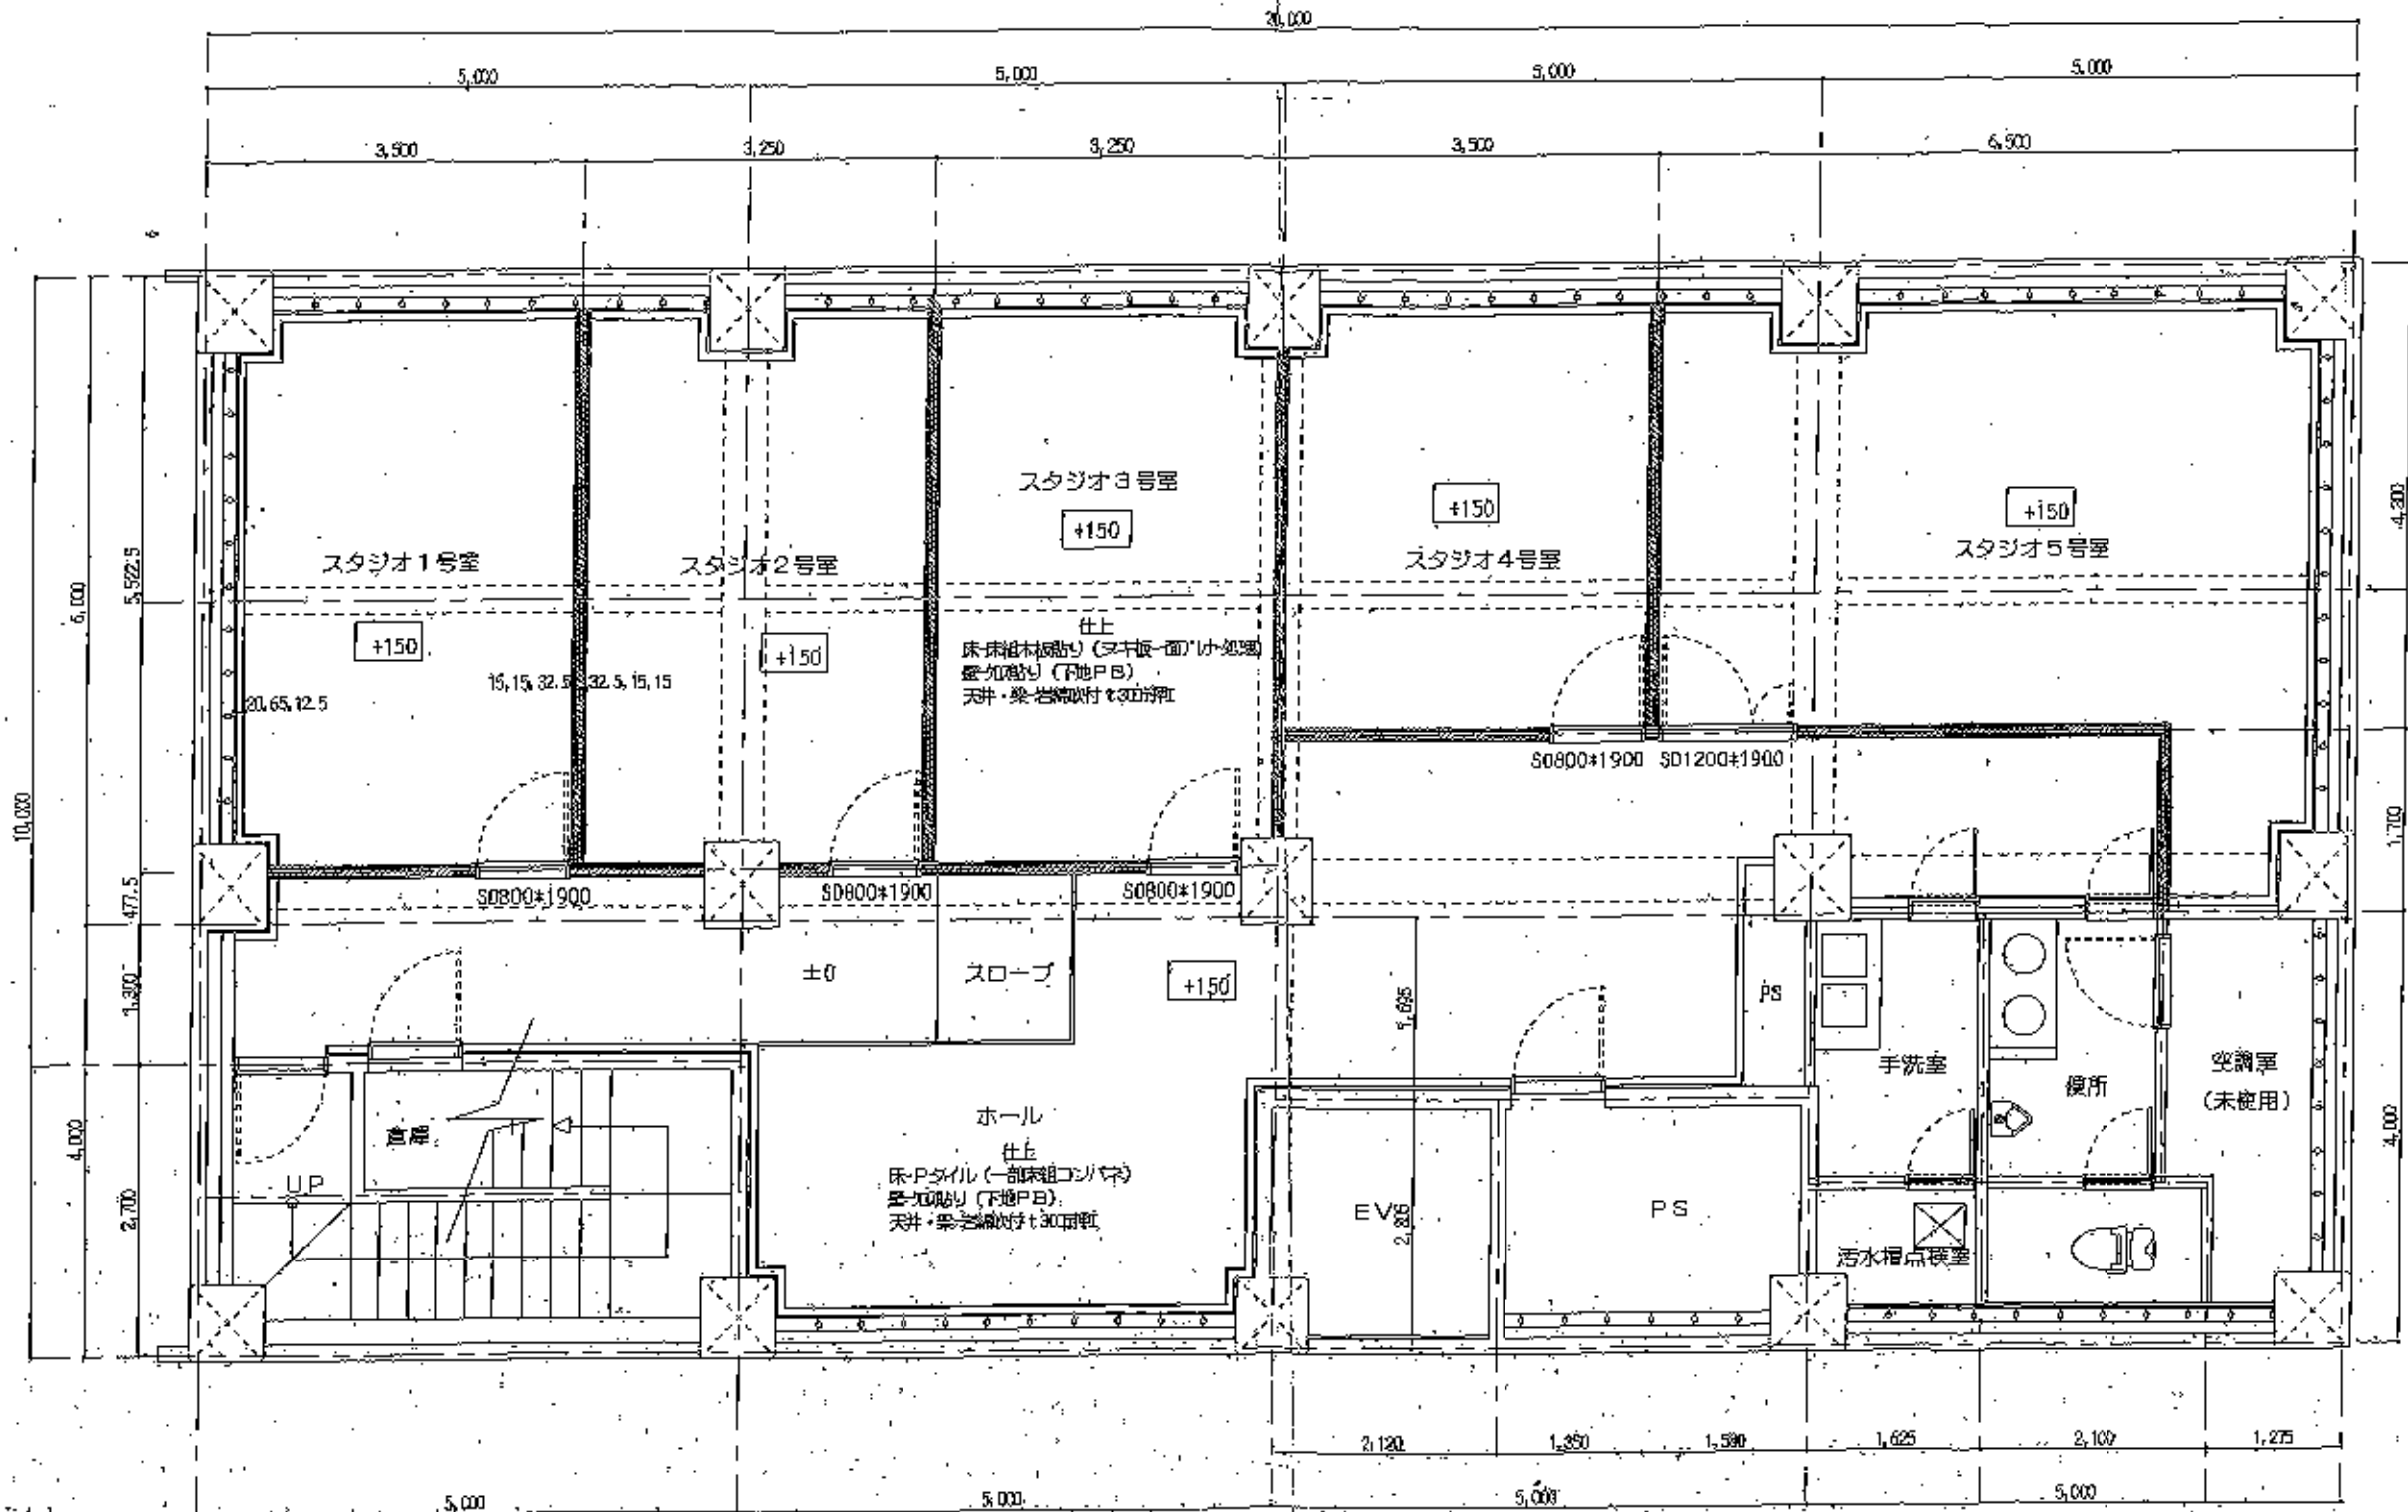


1551

8-4 サウスポール 1Fテナント(T2)

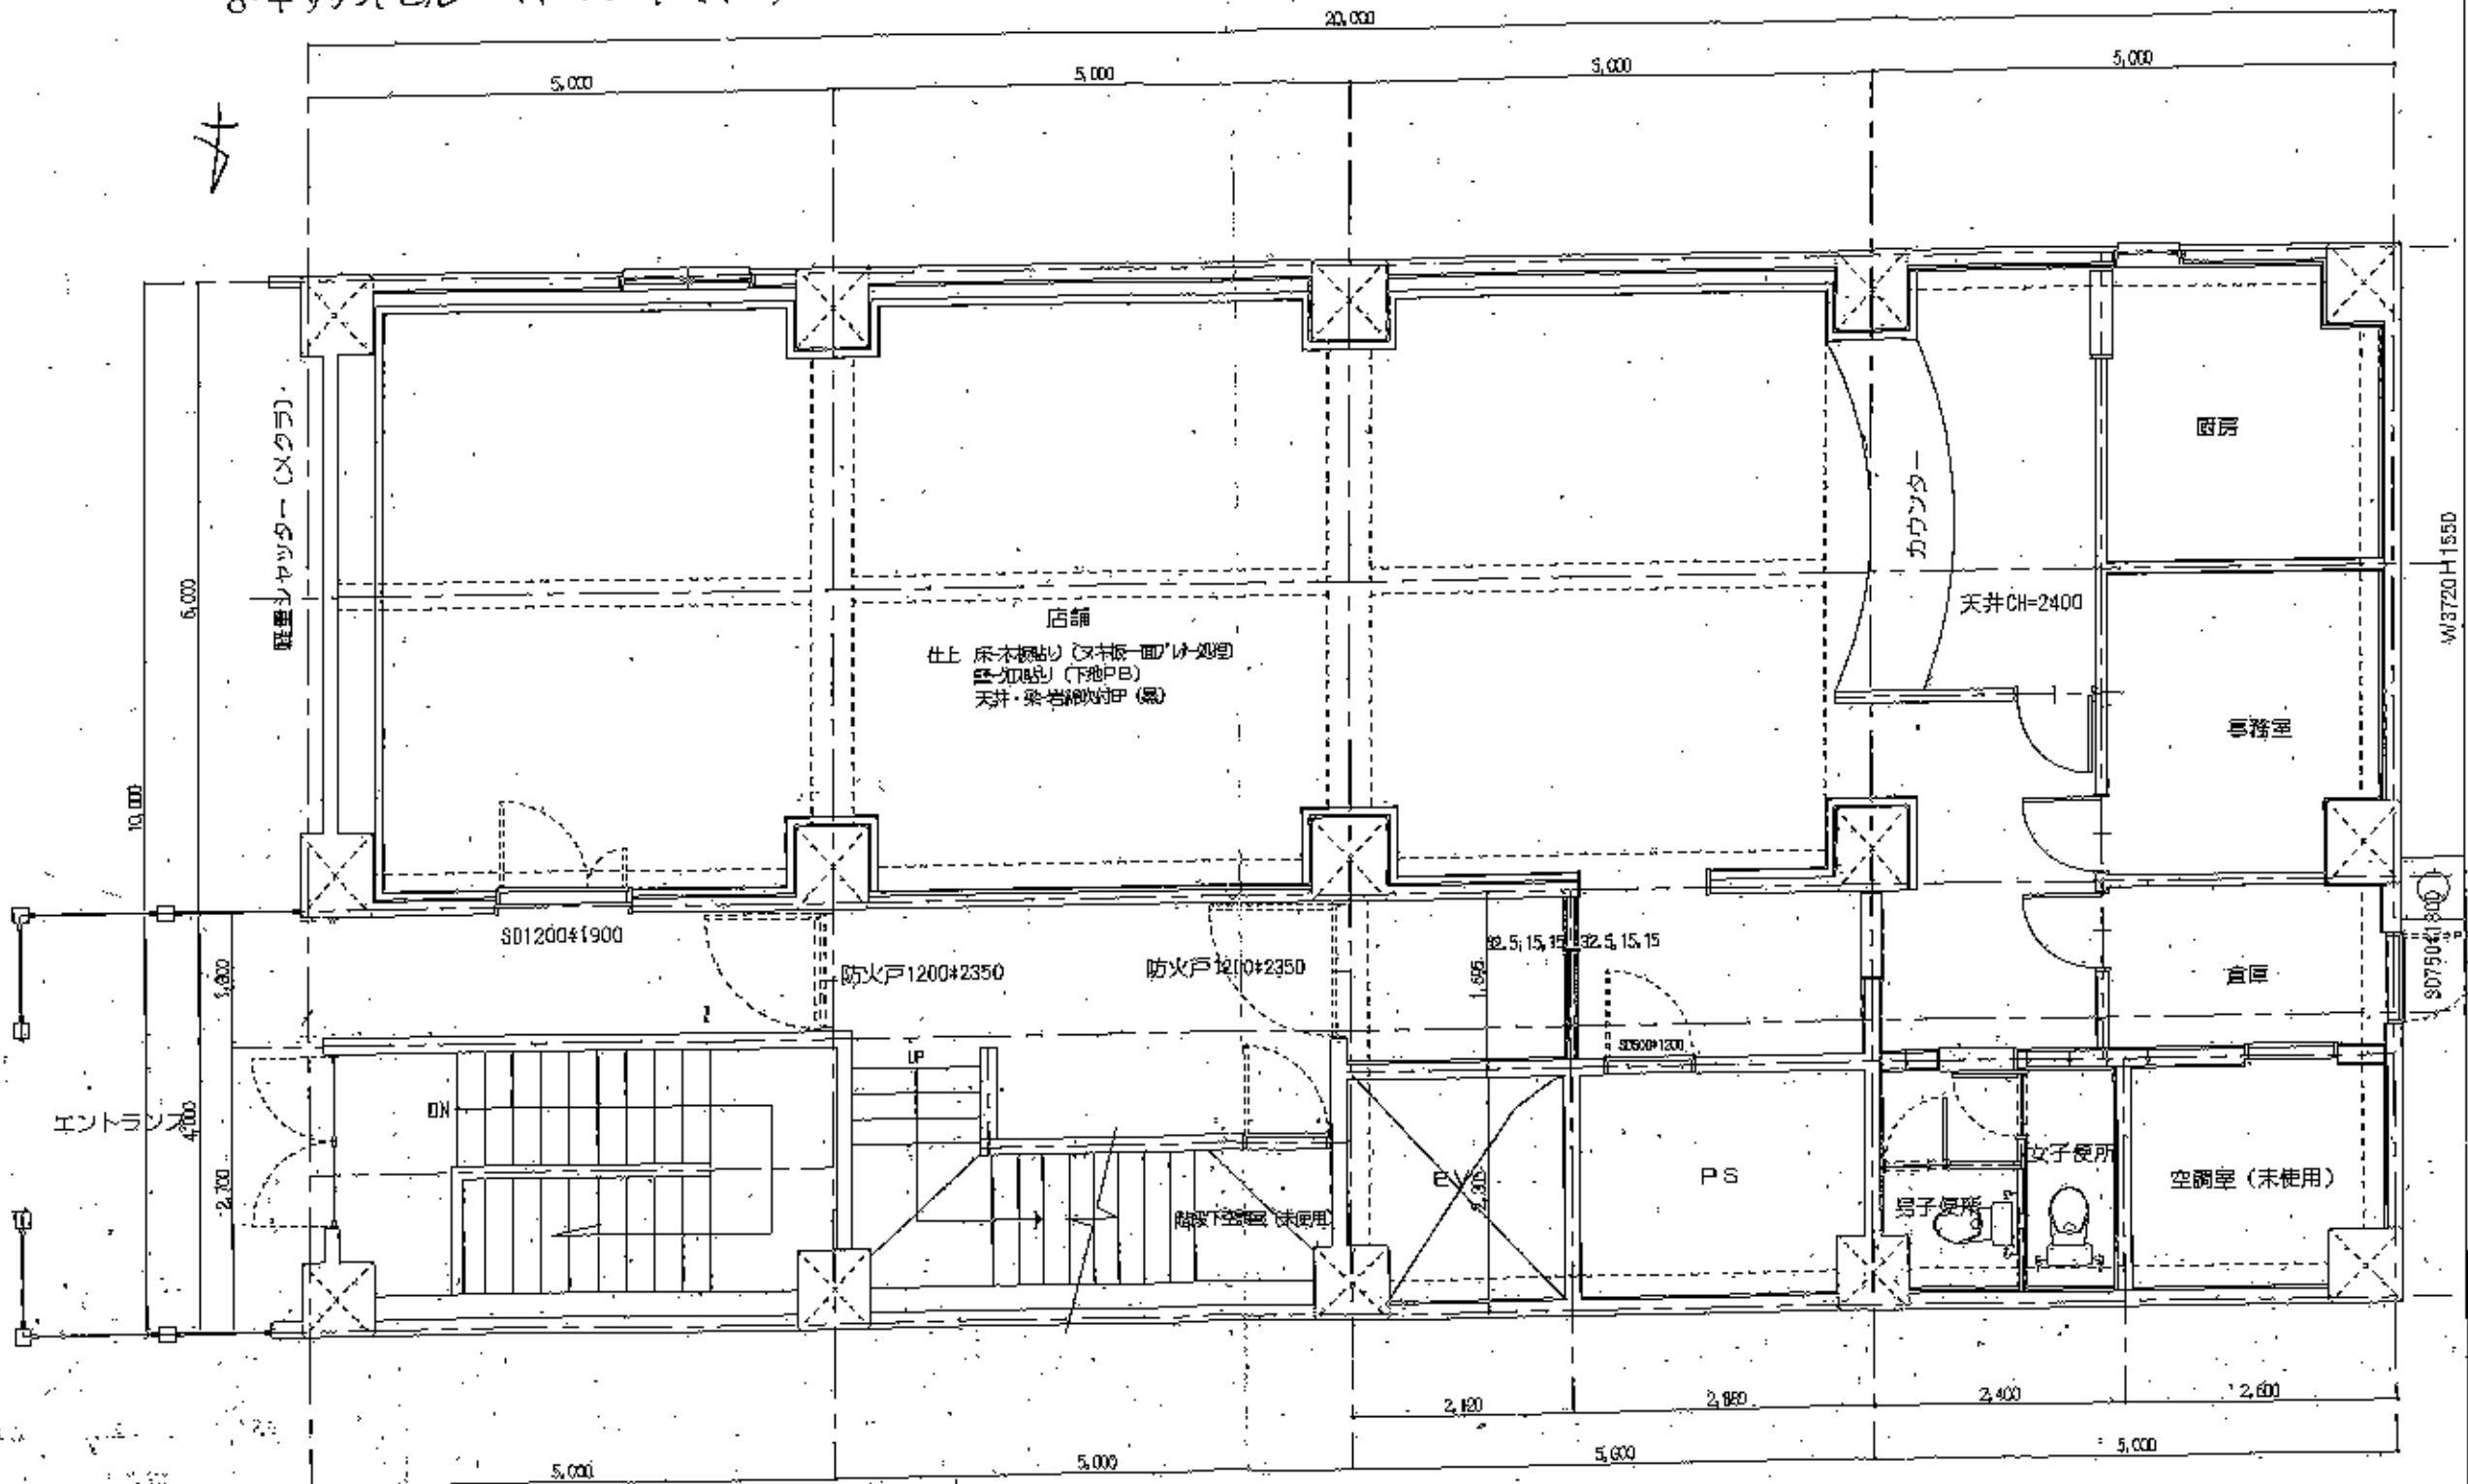

1551

8・4 サウンドビル

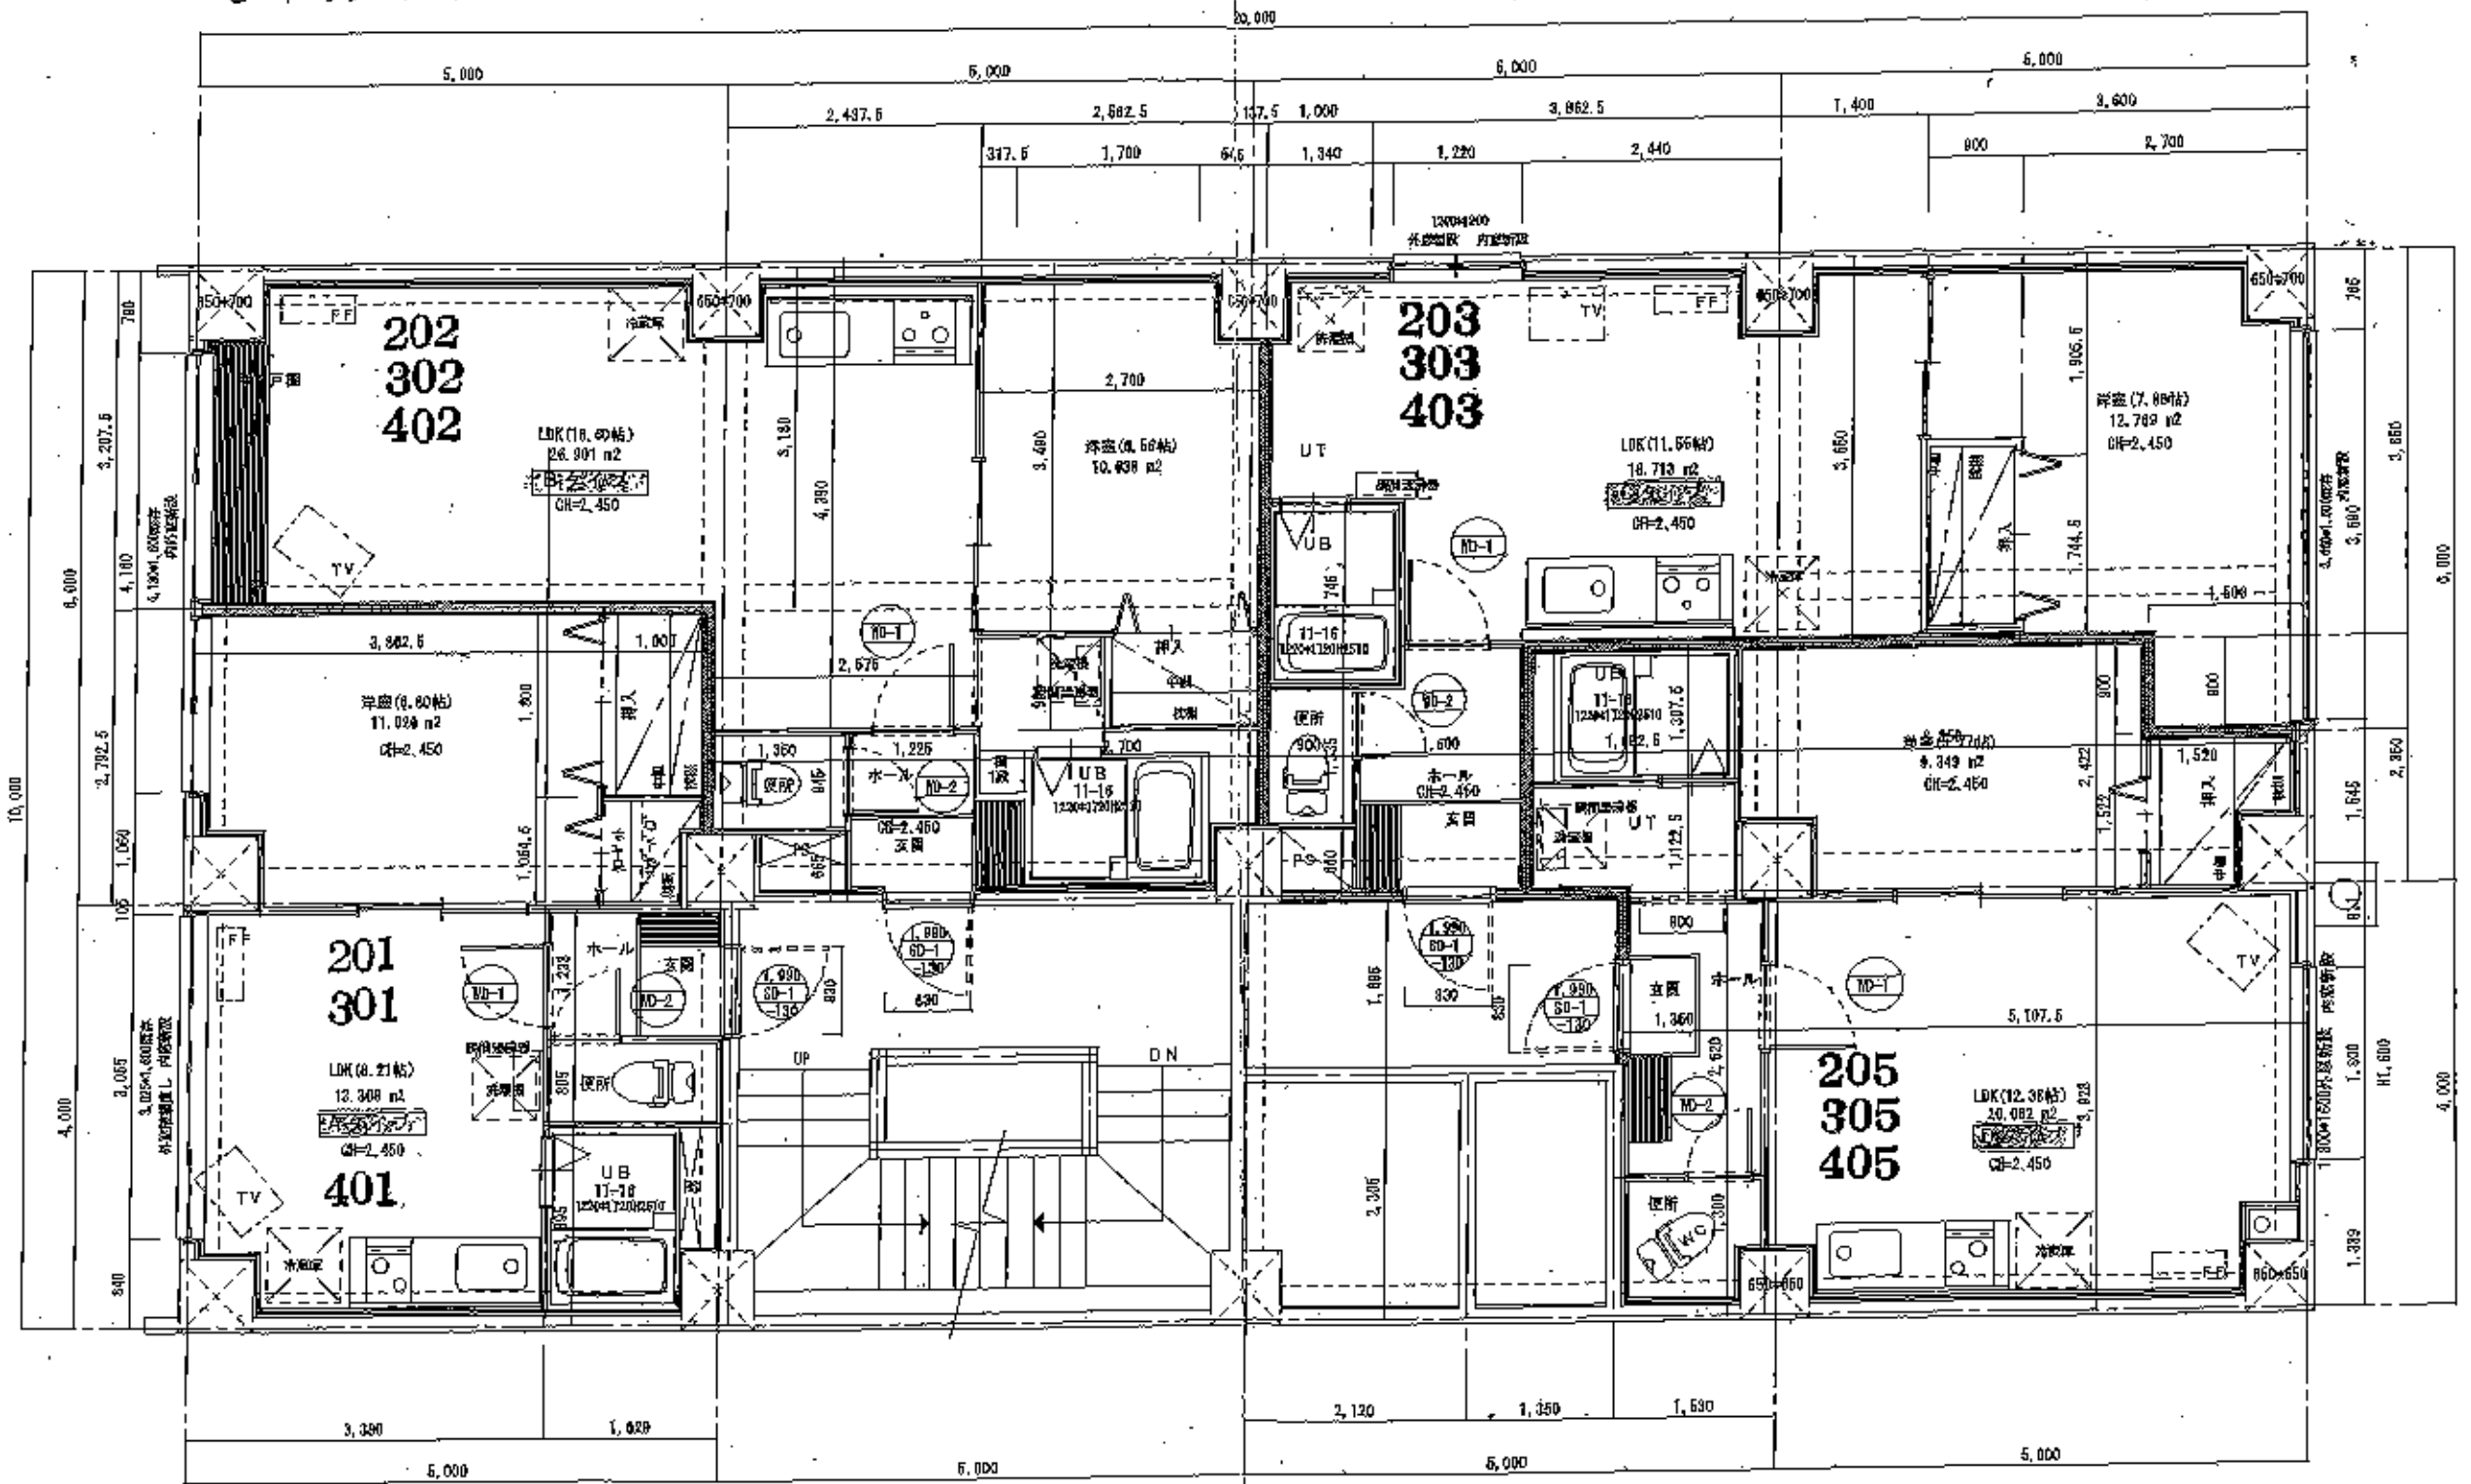


(2F~4F)

配置図

25

1551

8-4 サウンズビル

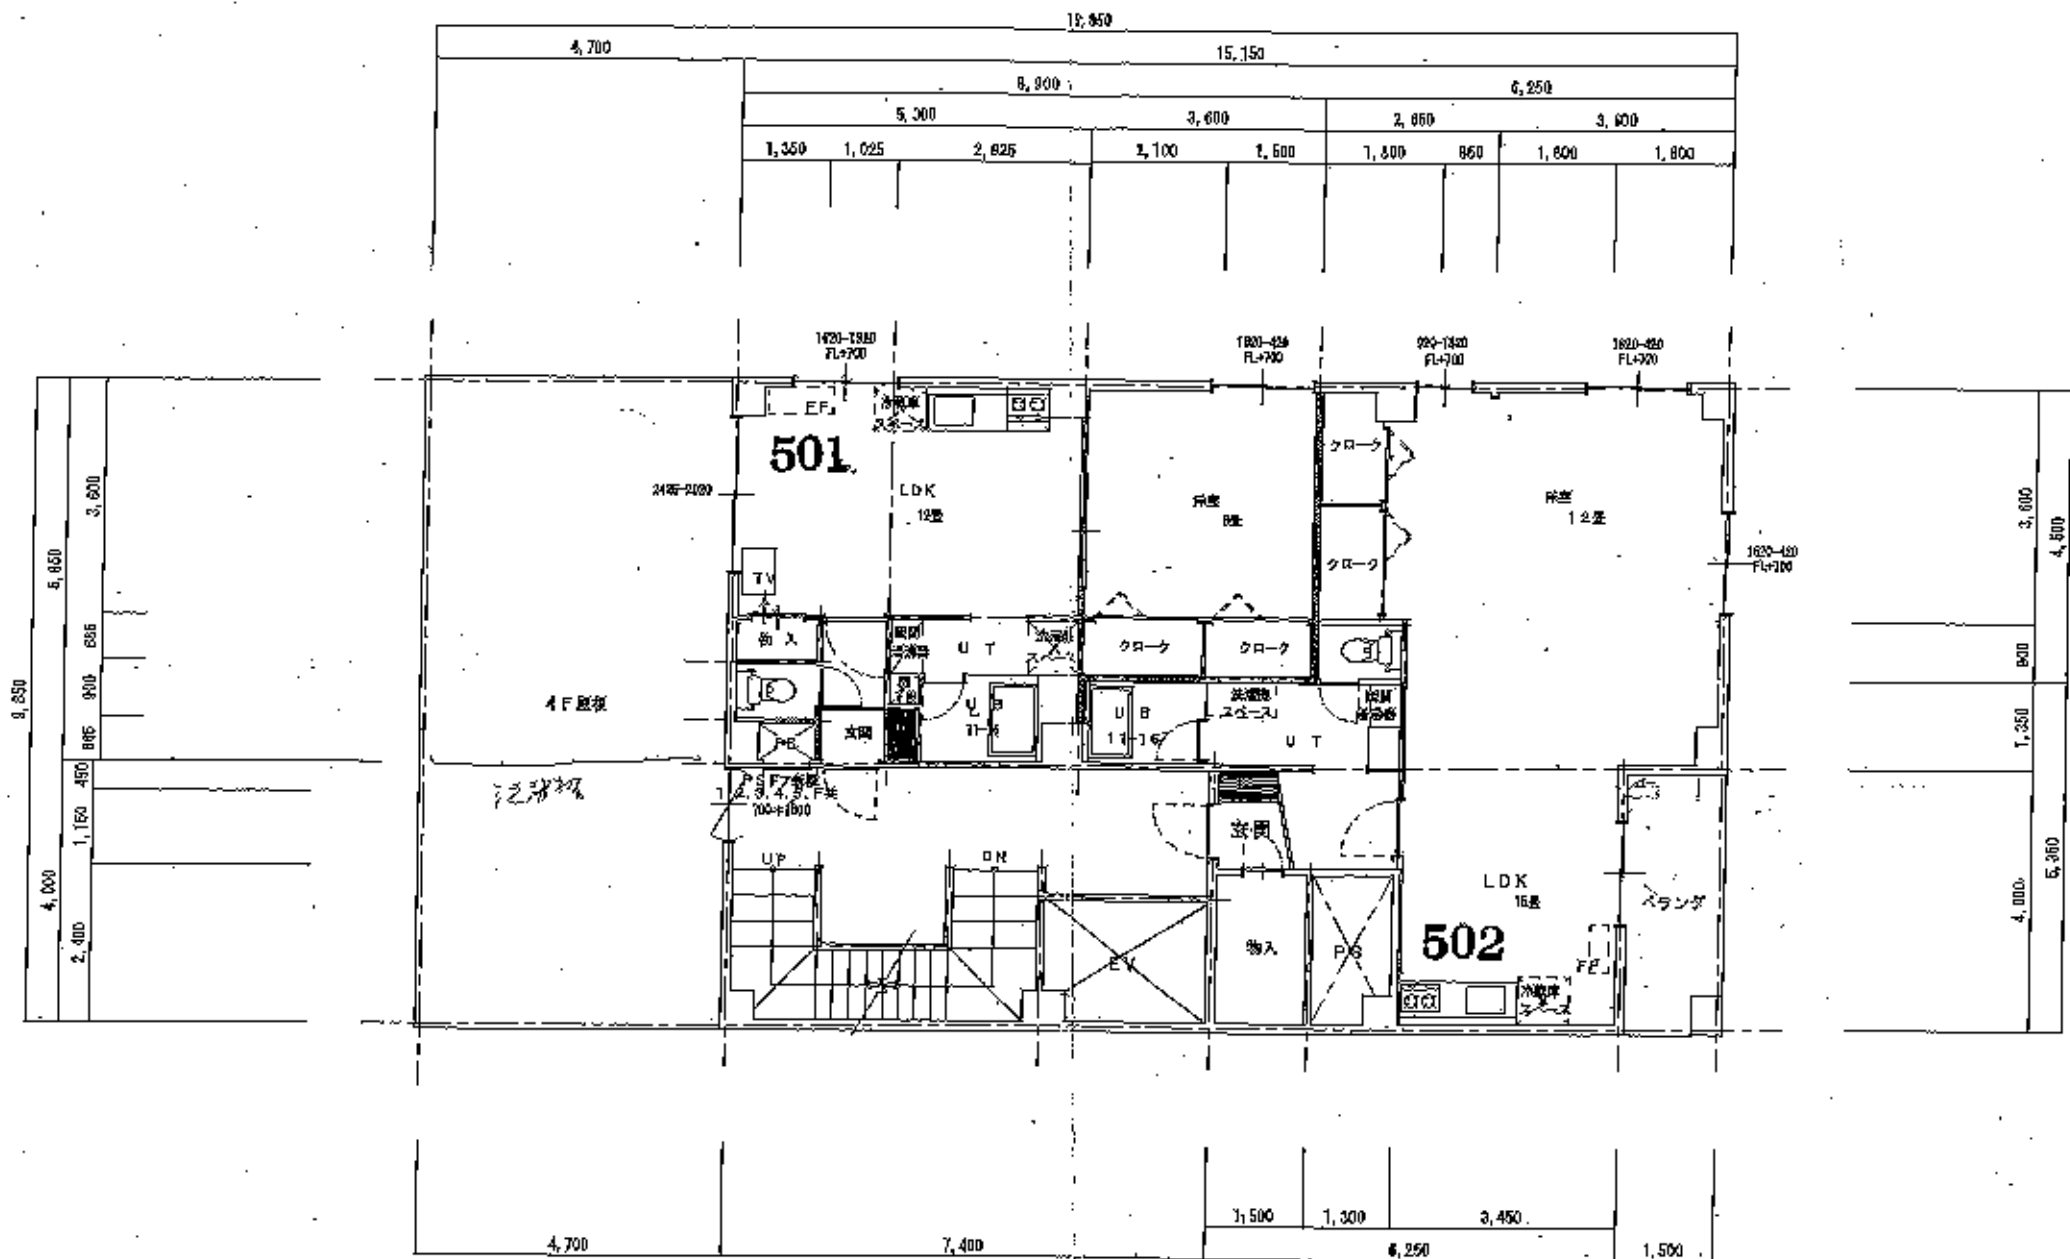

5 F 平面図

工事名称	(仮称)南8西4ビル新築工事	用途地域	商業場所		日居床面積		坪	坪	※特記事項 外壁に付くサッシは、全て断熱とする。 同上、サッシ内側は、プラストサッシとする
		(防火) 率防火 指定なし	敷地面積	m ²	坪	1階床面積			
図面名	5F平面図	縮尺	1/100	建築率	%	坪	2階床面積	m ²	坪
		14年5月17日	容積率	%	m ²	坪	3階床面積	m ²	坪