

	避難口 金物仕様
	床面—小部張合板 PB 1-125mm/面漆油貼 GW 100kg/m ² /24kg/m ² 吸音板
	ドアフード付 ドア 100 7-1(BUS)
	洗面室扉 φ100 7-1(BUS)
	排水扇風機 φ100 7-1(BUS)
	自然換気口 φ100 7-1(BUS)
	天井筋板口 450×400
	手洗い丸穴(バッテリーボックス)
	ガス管路(水平式)
	配管(水平式)
	防火塗装 EB9H11-8

DRAWING TITLE

(仮称) S10W13MS新築工事



東京都許可 土地建物取引業者登録第1004号
東京都建設局 木造構造物の耐震性能検査のための
規格適合認定登録証明書

株式会社アド建研工事

DRA

DES

DRAWN BY



DRAWING TITLE

1F 平面図

EVERT 10

1504

16C-7

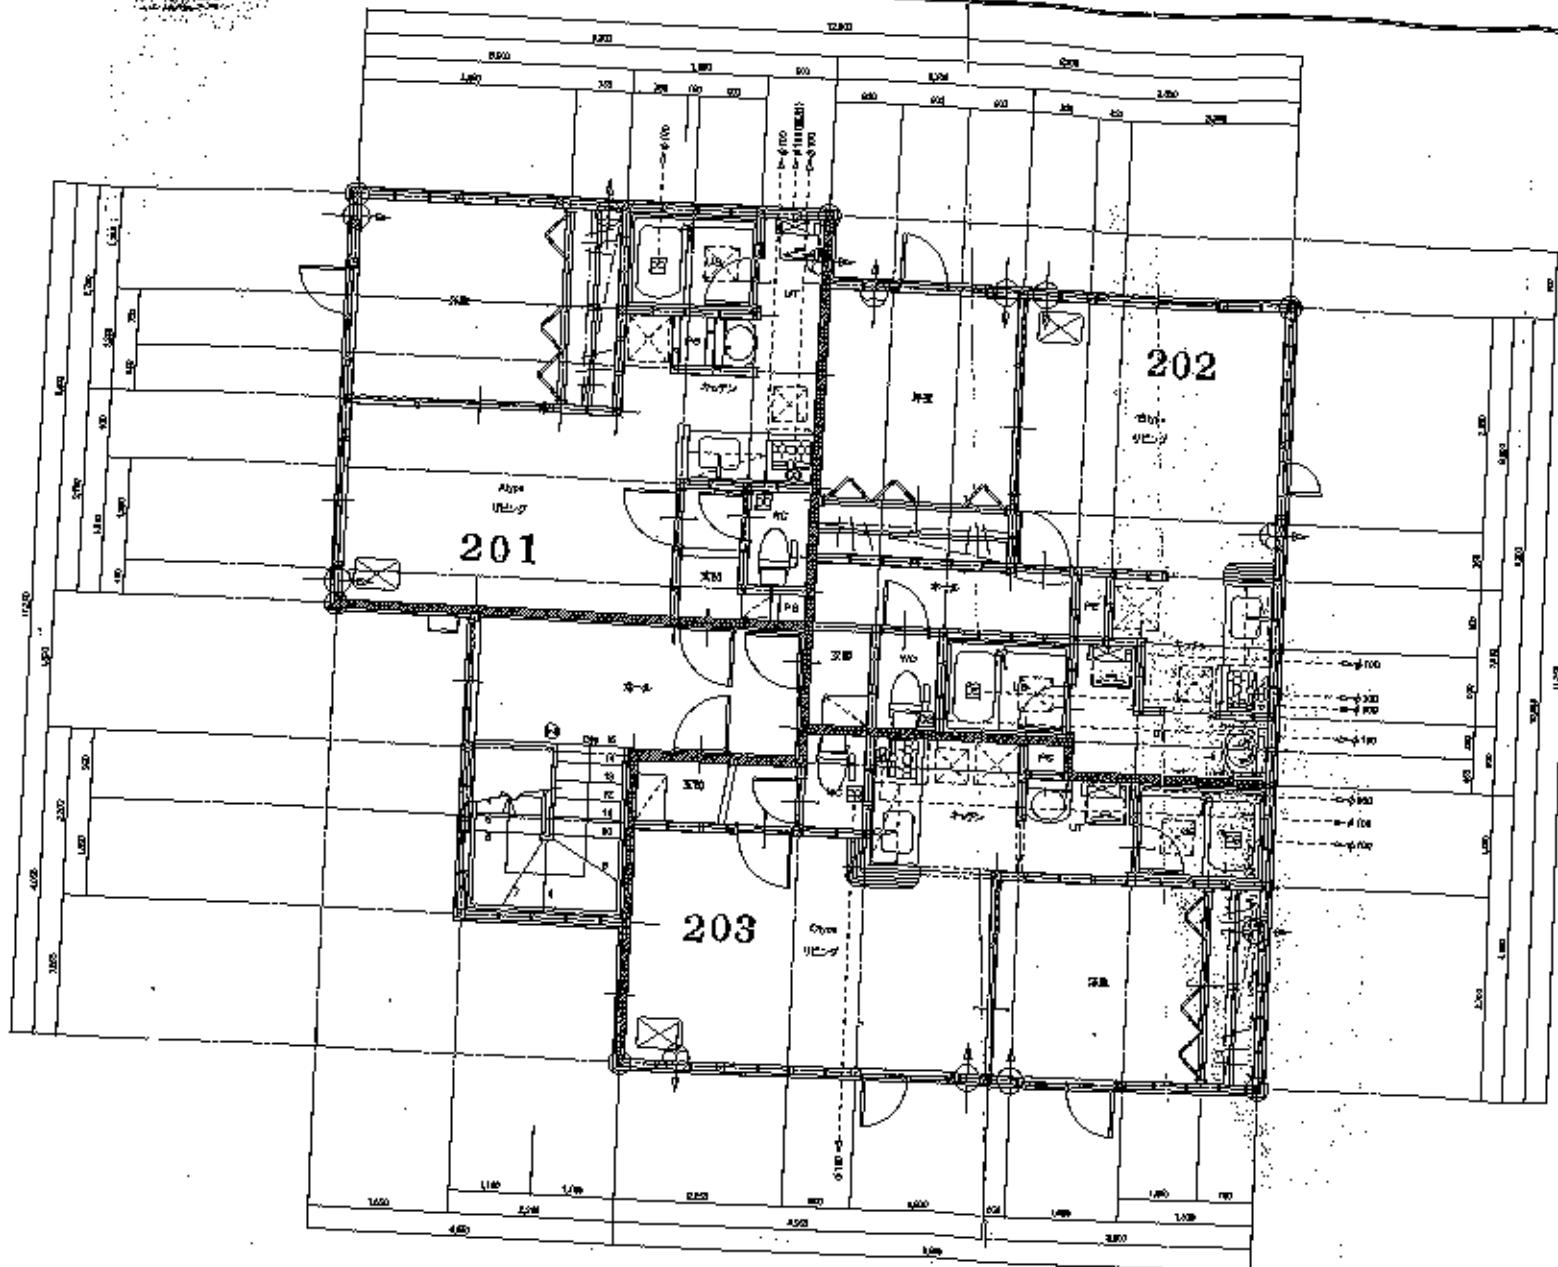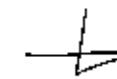

記号	説明
■	既設・余裕荷物
▨	既設一小品表示 PB L=12.5m/m面積 G=100kg/m ² /kg/m ² 光沢
□	内窓-ドア (A100 フーリガス)
△	窓枠框取締 約10mm (A100)
○	床暖フランジ (A100) (A100)
△	同給排水口 約10mm (A100)
△	洗面水栓口 400×400
●	浴槽灯 (L20W)/シャワー内燃
□	ガス給湯器(床式)
△	壁暖炉(床式)
△	防火扉框 EB9111~8

2階 平面詳細図 8:1/60

(仮称) S10W13マンション新築工事



株式会社 アド建設工業
T063-0061 札幌市西区北8条西1丁目1770-24

NUMBER DESIGNER DRAWN BY DRAWING TITLE

2階 平面詳細図

SHEET NO.