

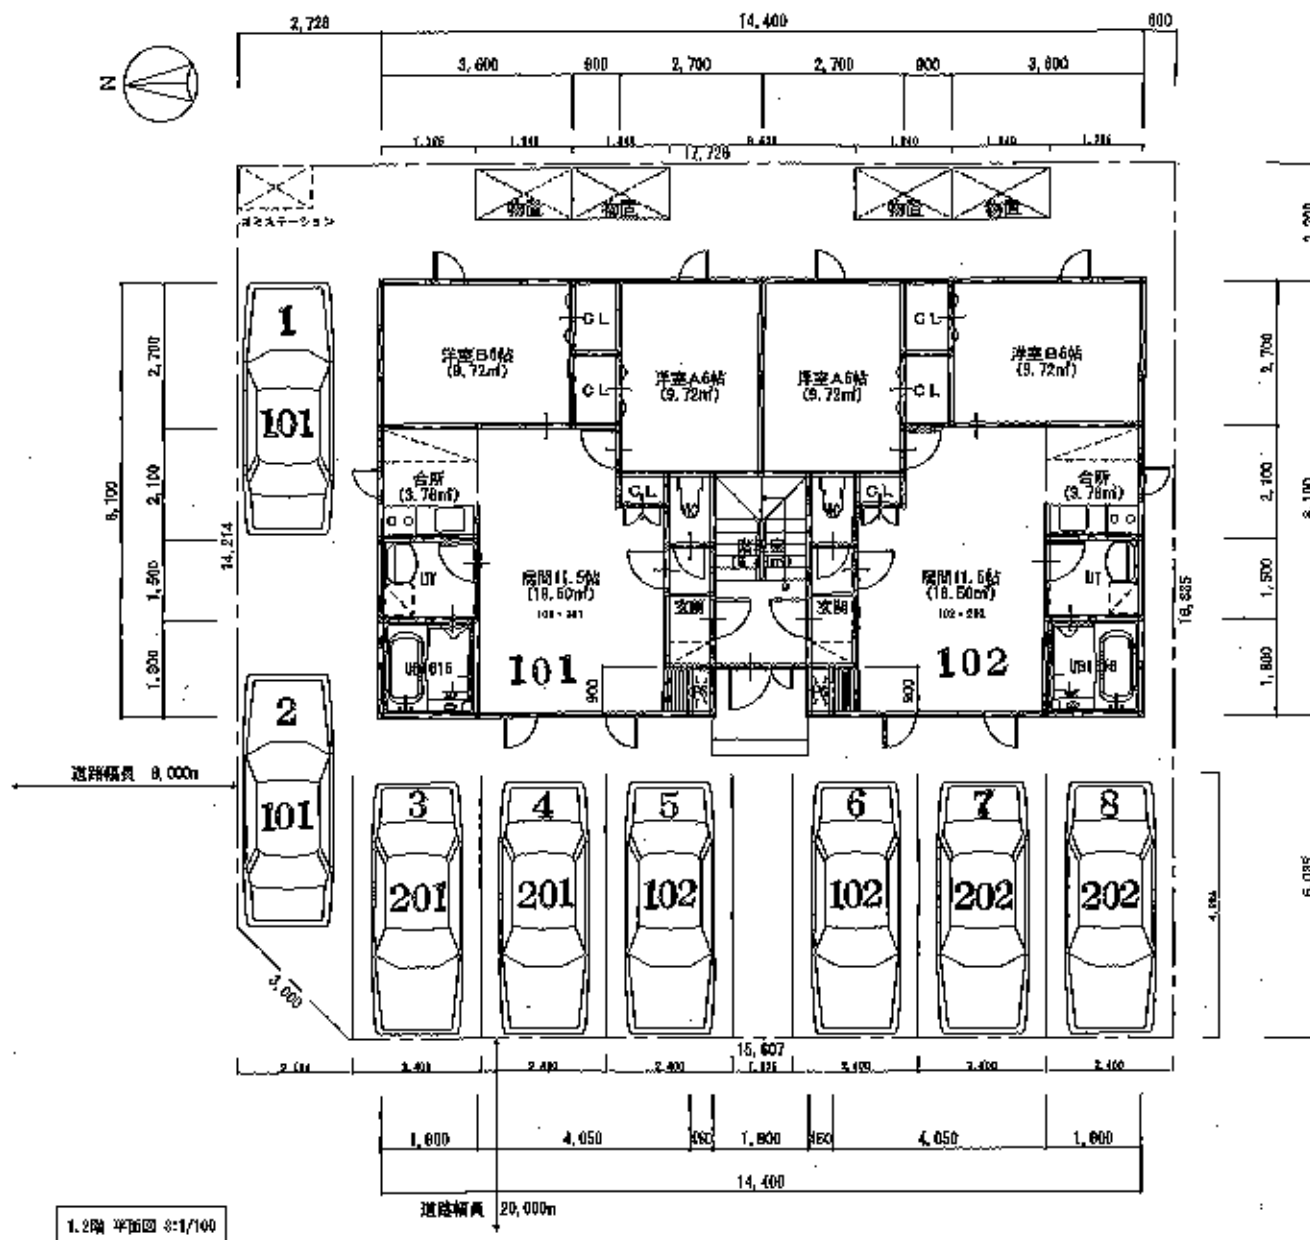


1621

Clover Field

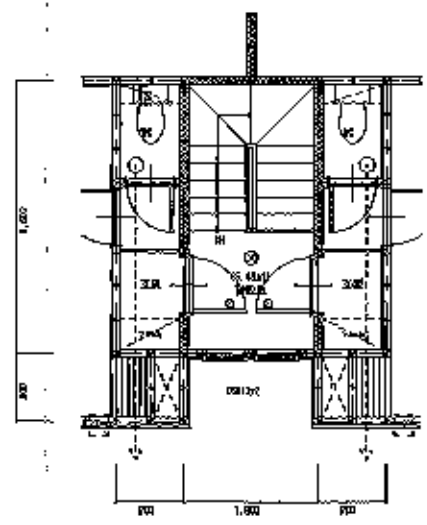

1621 Clover Field

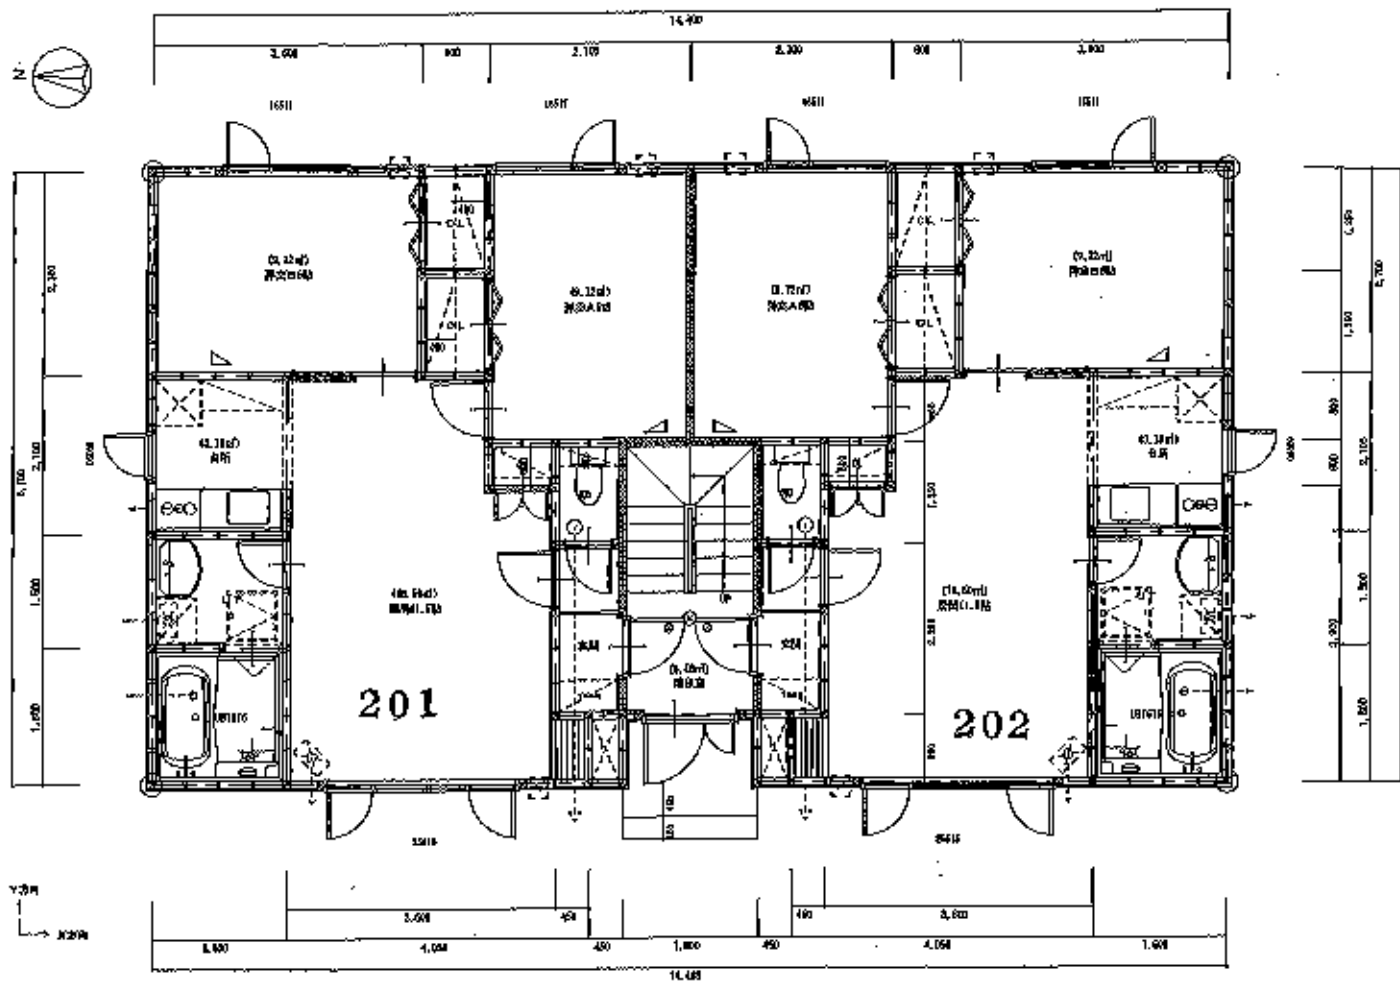

* 図例は一例、実際は異なる。
2階部分平面図縮尺1/50

1.2階平面図縮尺 1/50



〒162-0801 東京都杉並区高井戸東 1-1-1 小刀啓廣建築設計事務所

小刀啓廣 一級建築士 事務所 電話 03-3387-2205

図名	1.2階平面図	図番	1.2階平面図
設計者	小刀啓廣	工事名	(仮称) 1621 Clover Field 建築工事
図日	2024/01/10	図番	1.2階平面図
縮尺	1/50	頁数	8