


1472


パークテラス中島公園

1472

パークテラス中島公園

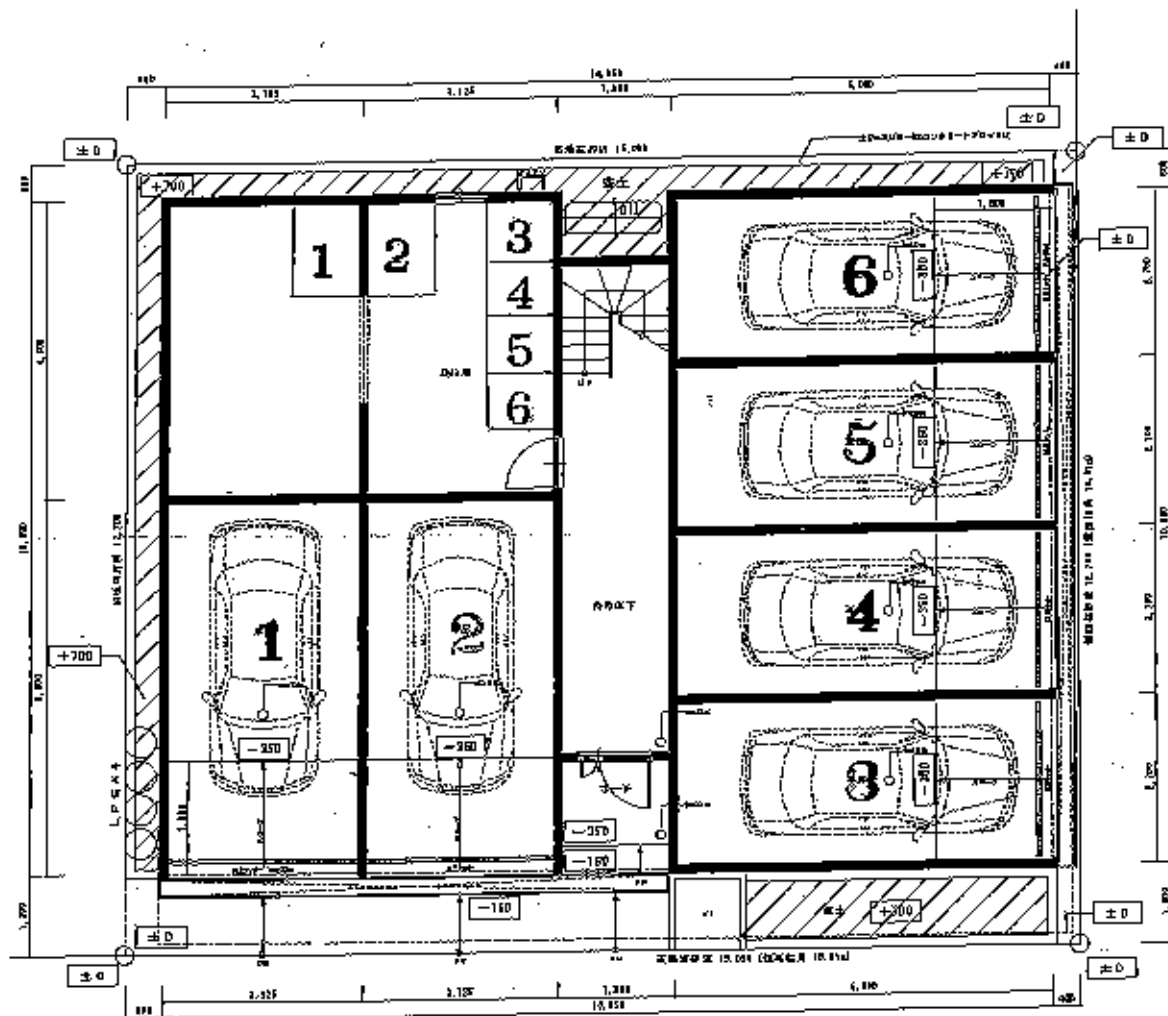

名子1層平面図 S=1/100

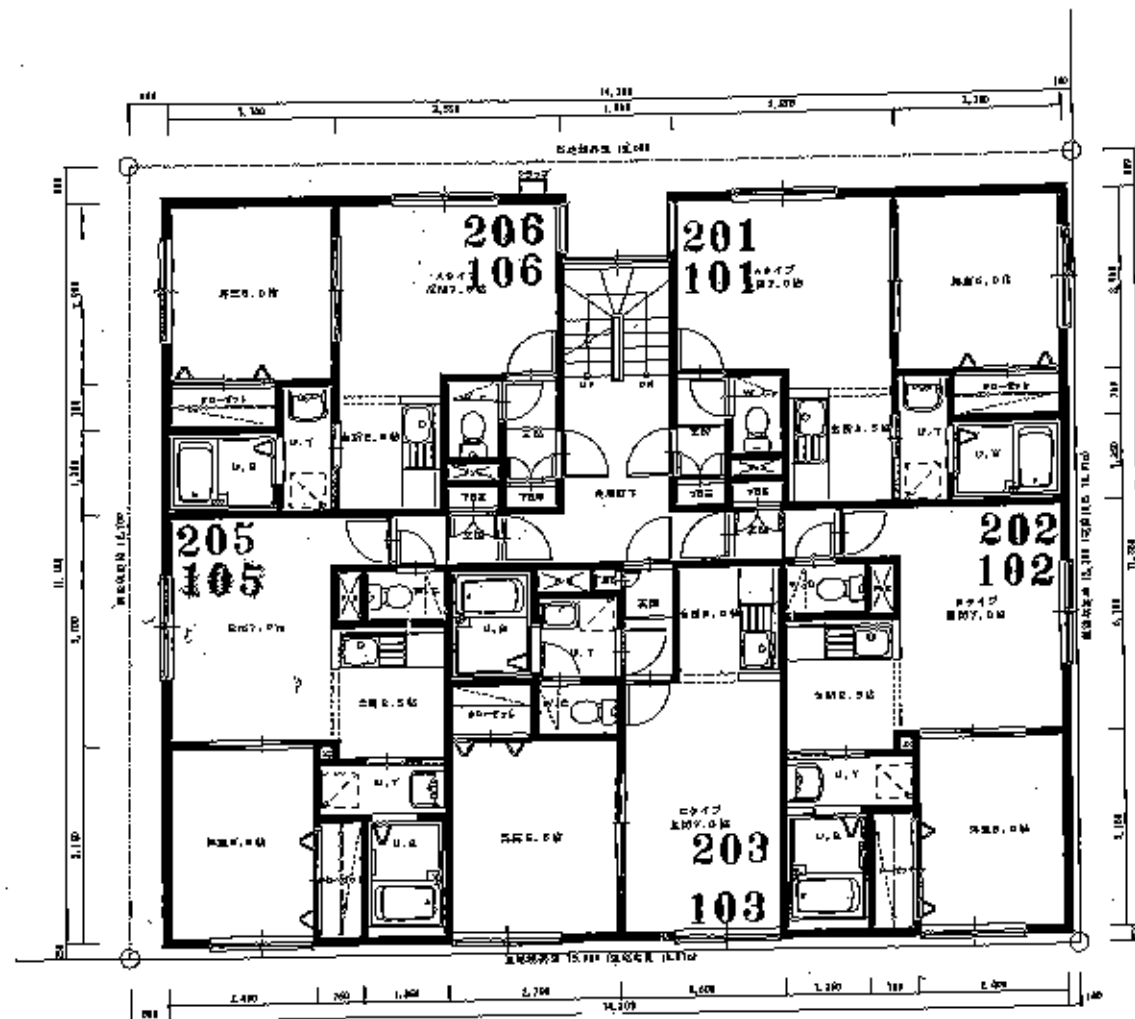

1~2階平面図 S=1/100

工事名 (仮称) 南11西BAP 新築工事	図名 平面図	縮尺 S=1/100	設計者 一般建築士事務所 株式会社 ブロック工房 TEL 011-542-6771 北海道知事登録(石)第3792号	図承認 一般建築士登録 第237560号	担当 川合 則夫	設計番号
		製図 2007年 月 日				計画番号