


家賃 + 共益費 3,000円
 FFストーブリース代 800円

駐車場 12,600円

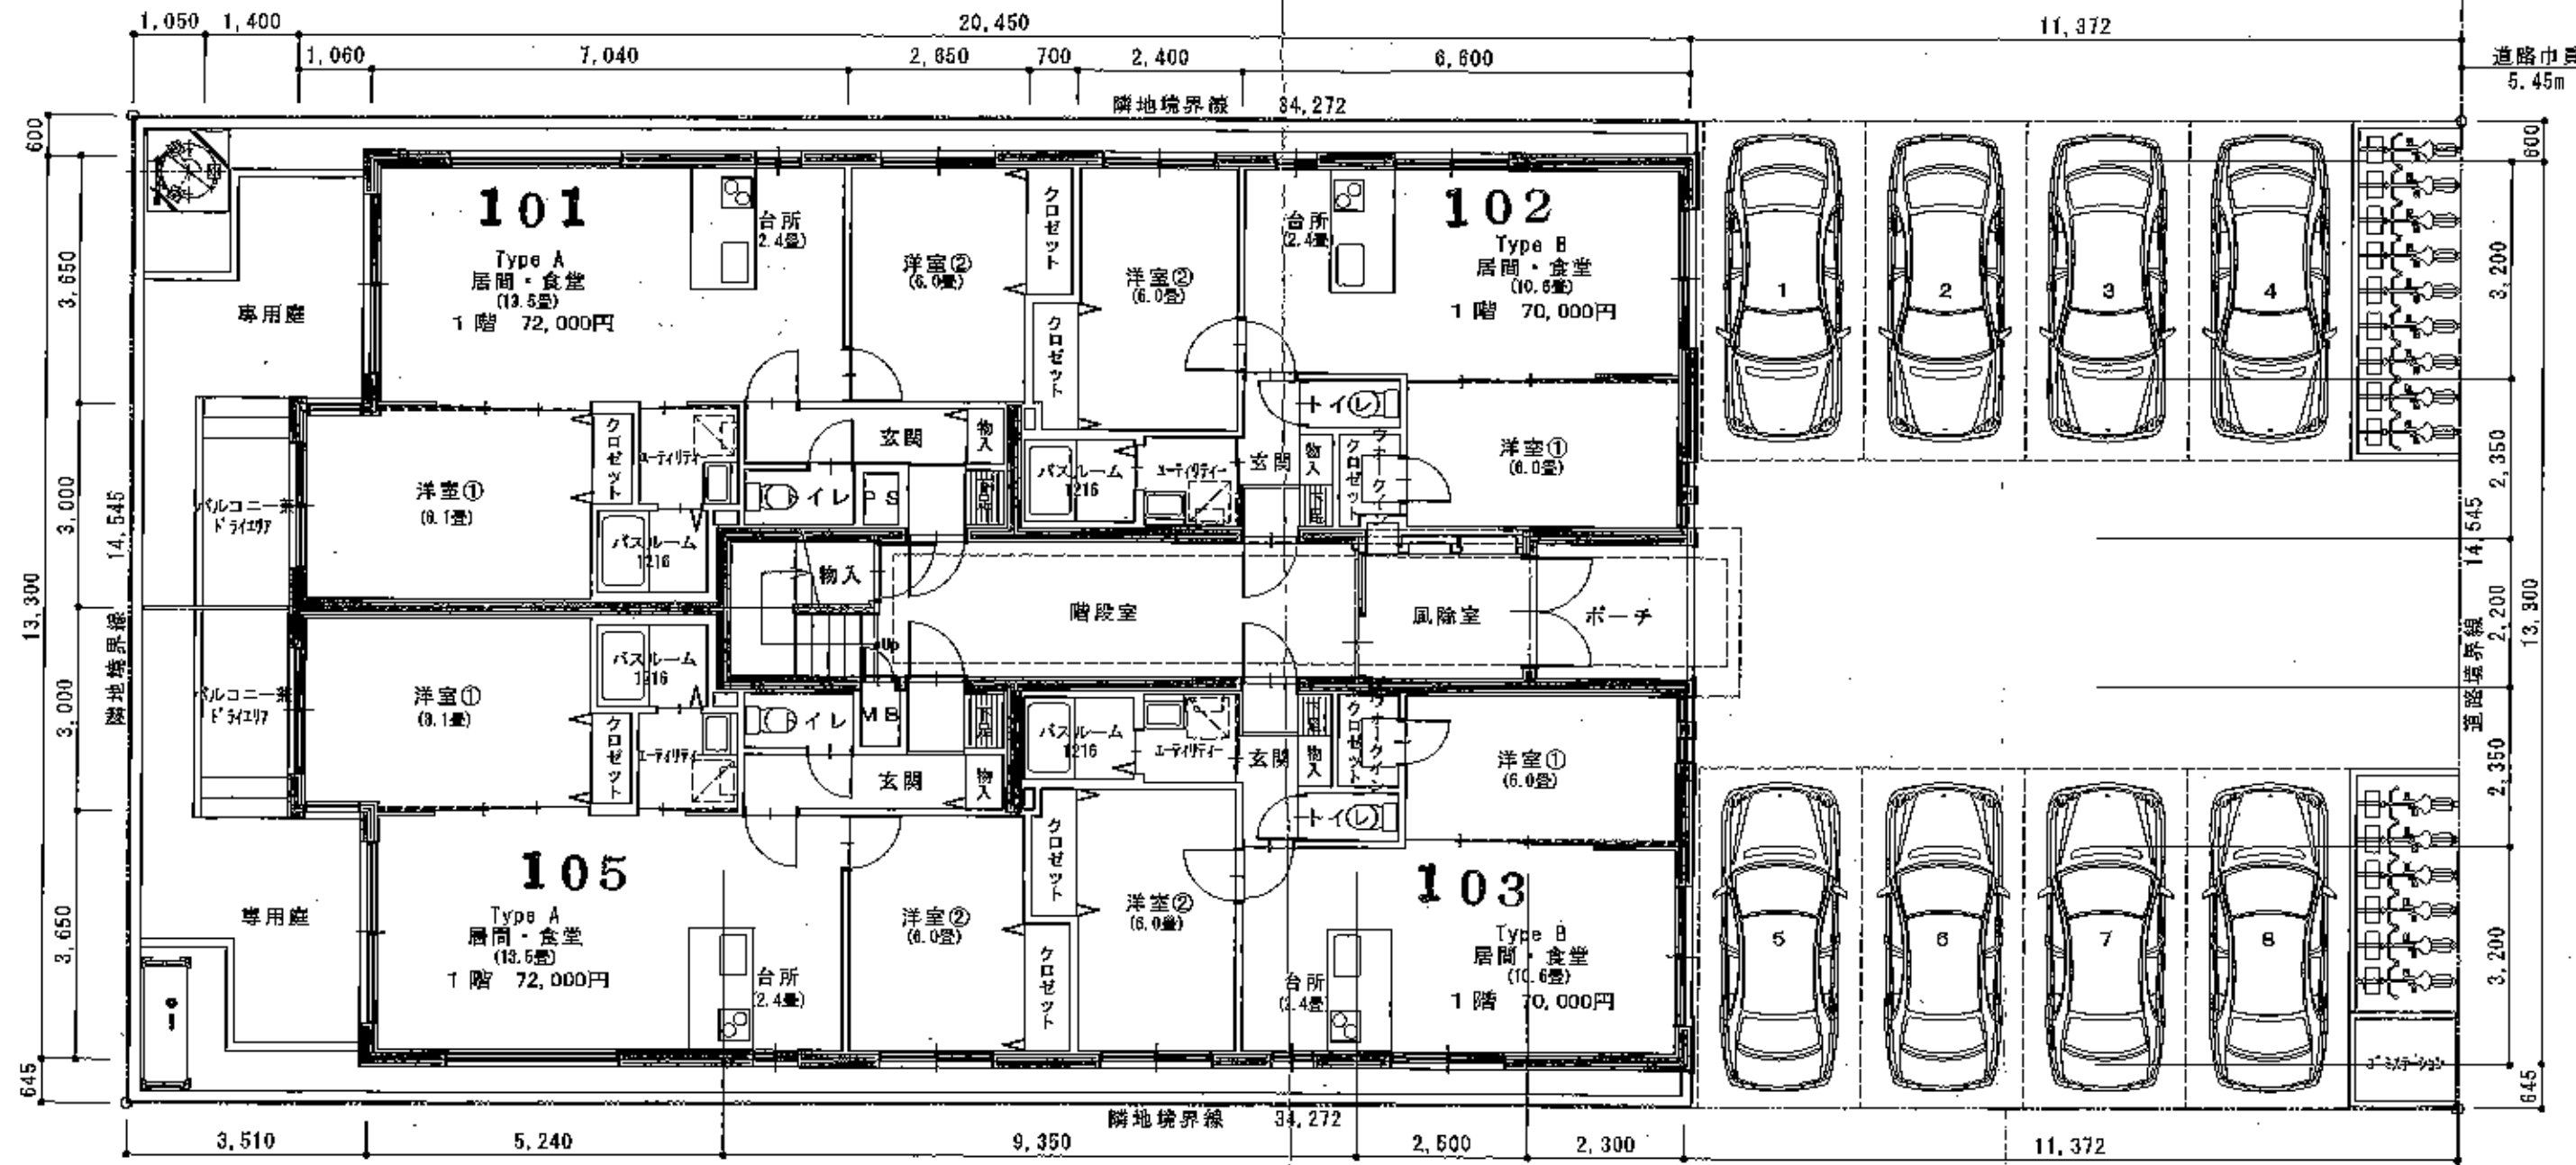


1階平面図 S=1:100

※ プラン図の為、実際とは多少変わる場合があります。

<p>工事名 BLOCK STAGE</p>	<p>承諾</p>	<p>担当</p>	<p>Architect & Interior BLOCK DESIGN INC 一級建築士事務所 株式会社 ブロック工房 TEL. (011) 662-6711 北海道知事登録(石)第3792号 一級建築士登録 第37560号 川合 剛夫</p>	<p>図名 1階平面図</p>	<p>縮尺 S=1:100 設計番号 図面番号</p>
-----------------------------------	-----------	-----------	---	---------------------	---

家賃 + 共益費	3,000円
FFストーブリース代	800円
駐車場	12,600円

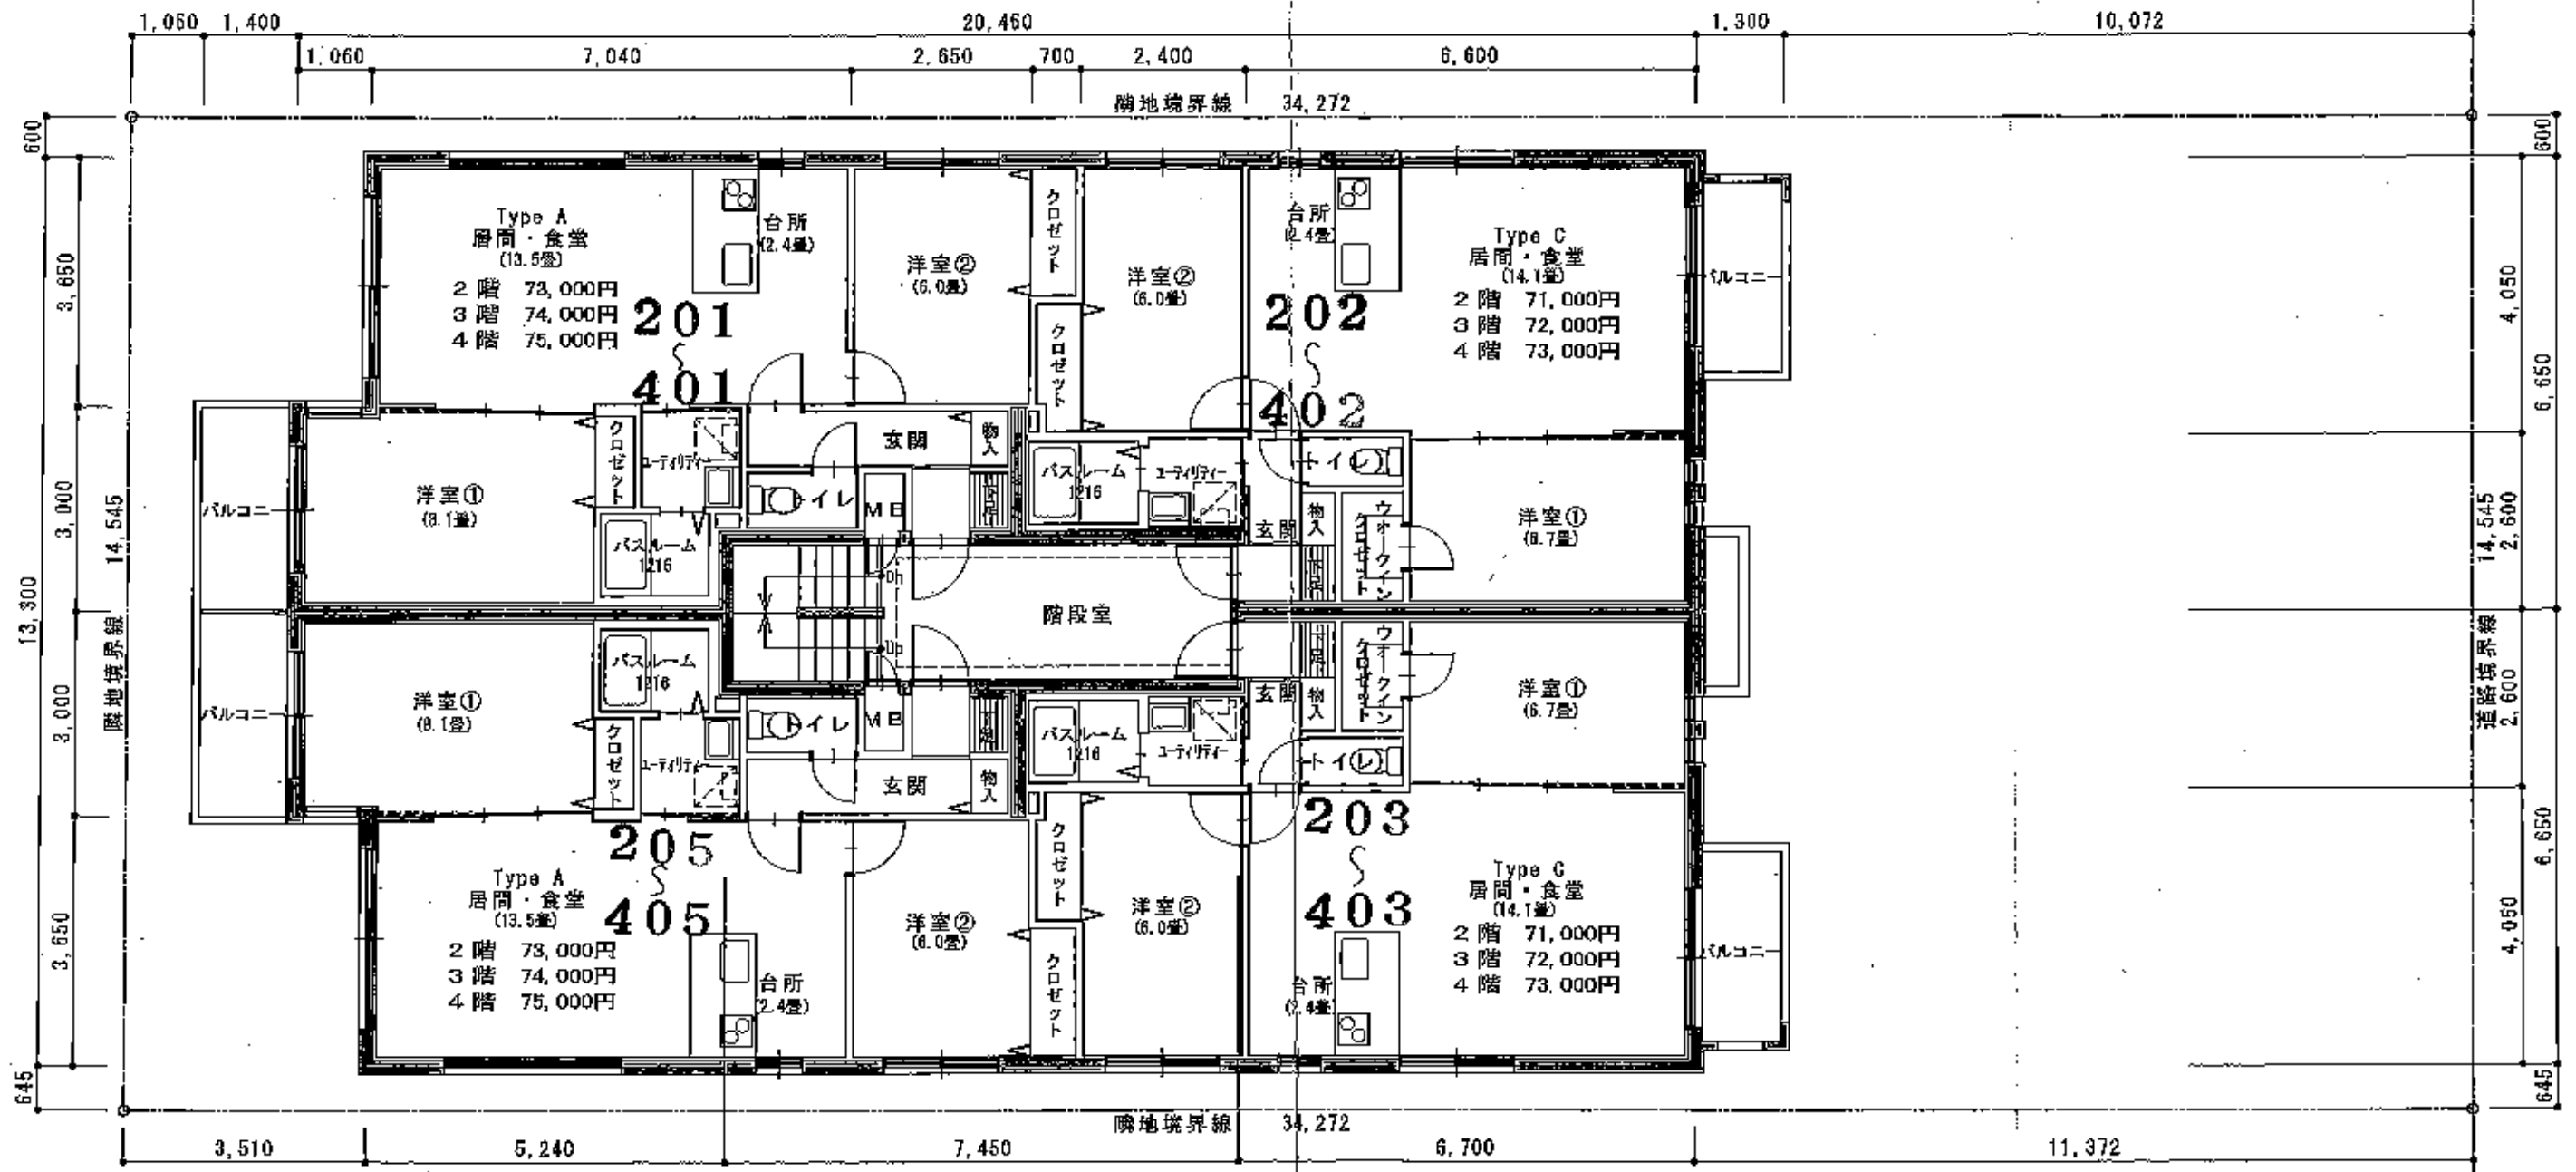

2 ~ 4 階平面図 S=1:100

※ プラン図の為、実際とは多少変わる場合があります。

<p>工事名</p> <p>BLOCK STAGE</p>	<p>承諾</p>	<p>担当</p>	<p>Architect & Interior</p> <p>BLOCKDESIGN INC</p> <p>一級建築士事務所 株式会社 ブロック工房</p> <p>TEL. (011) 582-6771 北海道知事登録(石)第3792号</p> <p>一級建築士登録 第237560号 川台 勇夫</p>	<p>図名</p> <p>2 ~ 4 階平面図</p>	<p>縮尺 S=1:100</p>	<p>設計番号</p>
					<p>図番</p>	