


9~10 階平面図 縮尺 1:100

6~8 階平面図 縮尺 1:100

202, 204, 808, 806, 900 各室廻り仕切壁

NAME	札幌ジャパニビル新築工事	DATE		NO	A-8
PLAN	6~8 階・9~10 階平面図	SCALE			
	札幌ジャパニビル建設株式会社	CH		DR	
	特設SWISS-総務課士事務所				

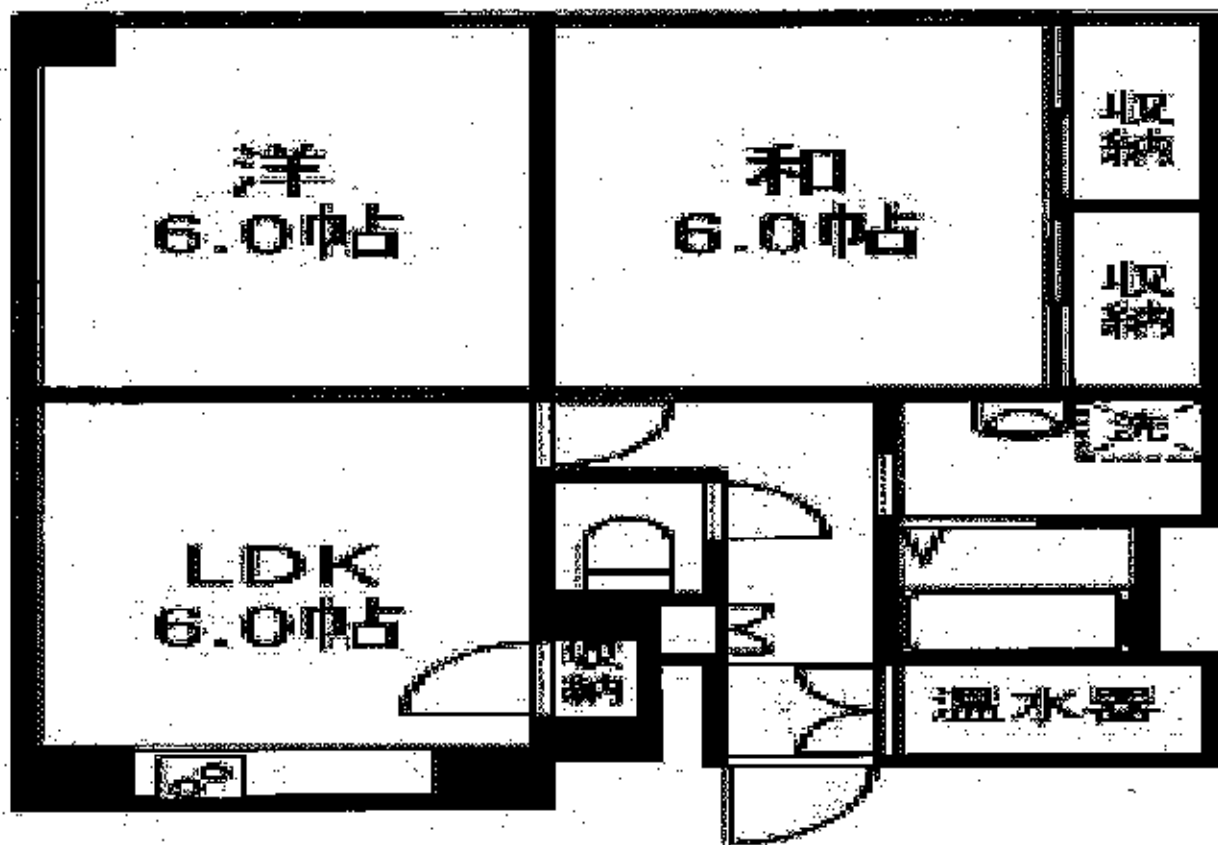

現況を優先とします。