




各階平面図

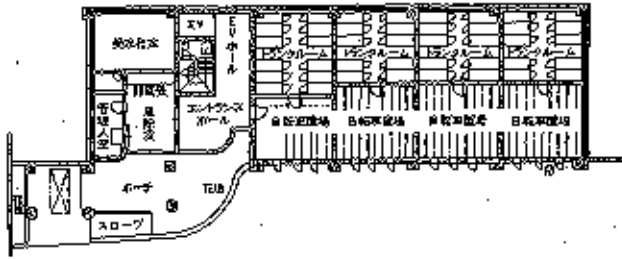


地下階

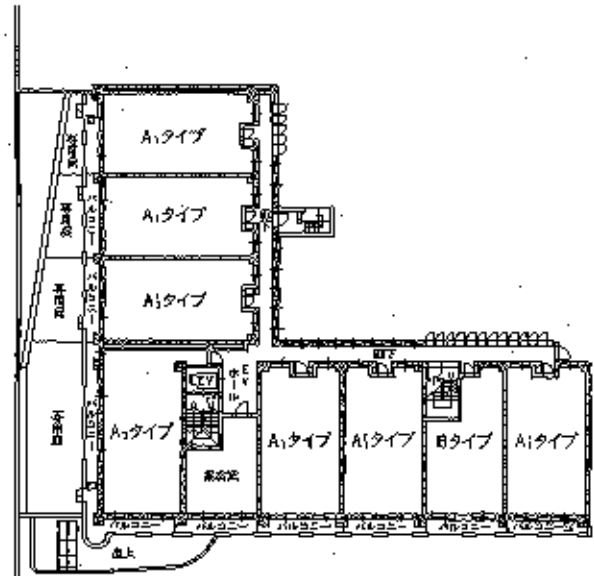


1階

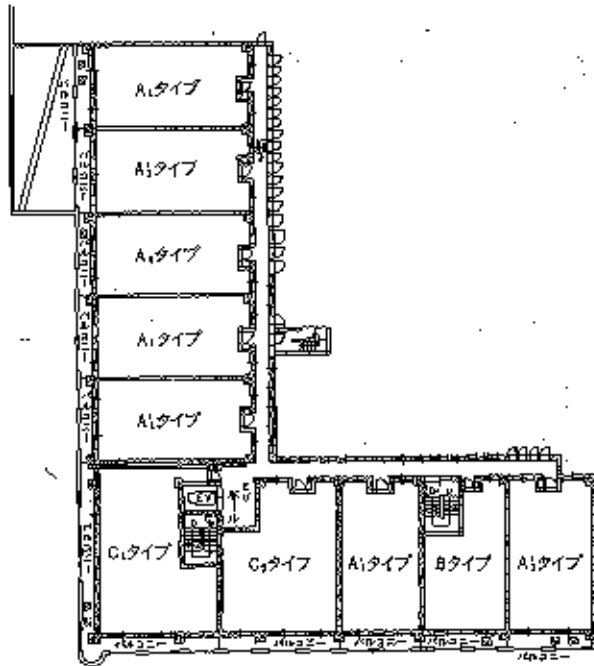


2~4階

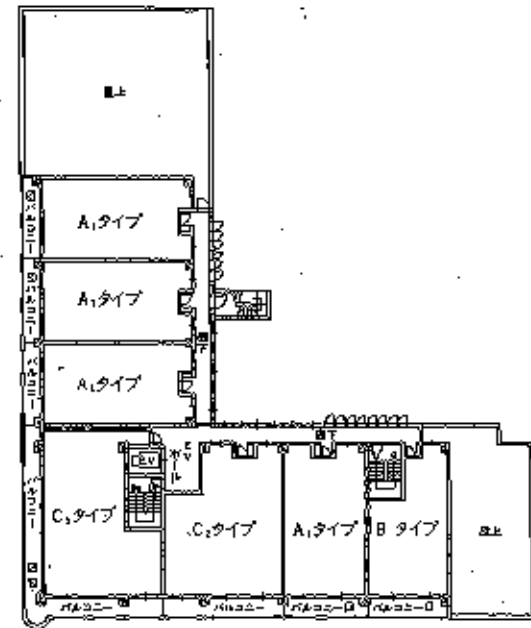

5階

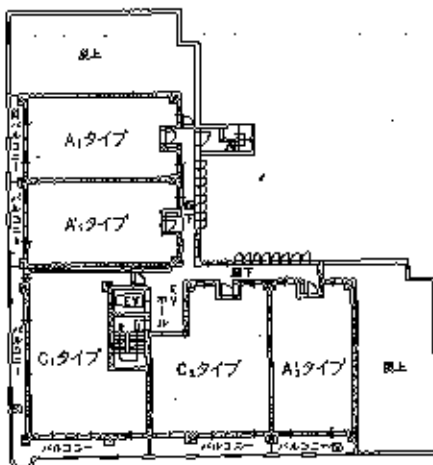

6階

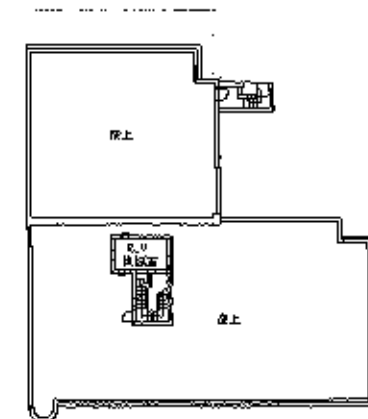

PH





洋装タイプ

図面縮尺：1/90

※A1タイプは踊り場が左右反転となります。

●専有床面積／70.75㎡

●バルコニー面積／8.82㎡

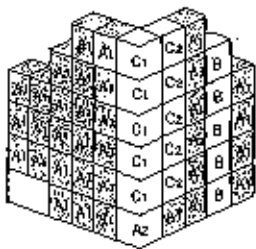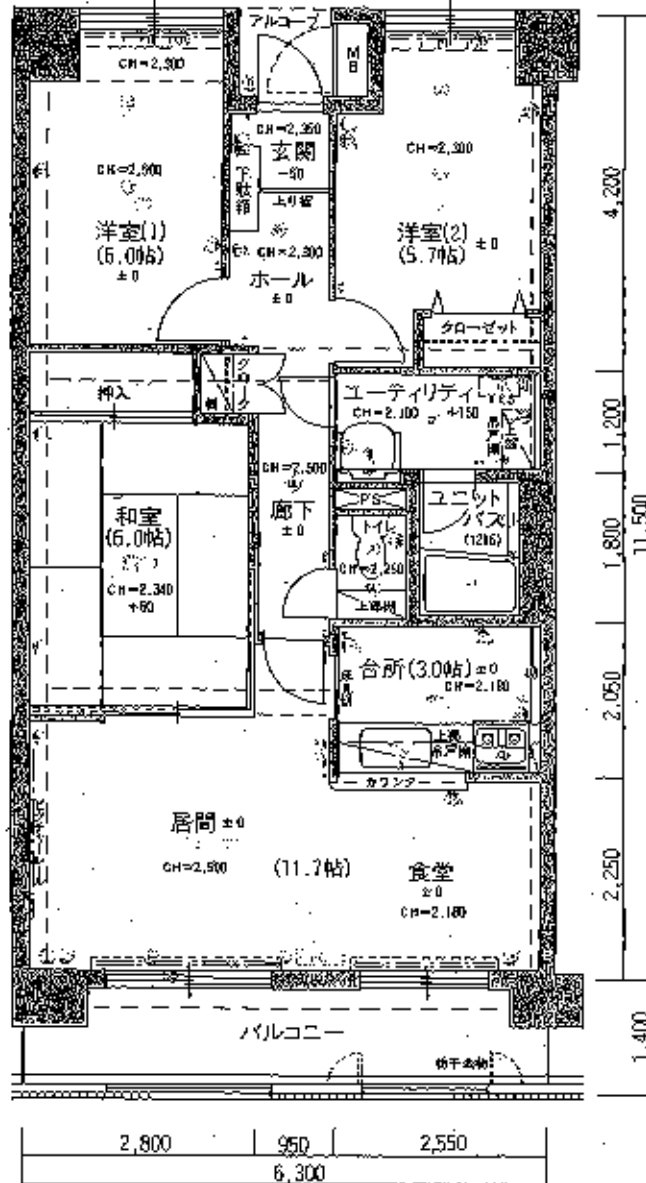

■図面等をご覧いただくにあたって  
 ●平面図の縦横・方向・ステータス・設備の図面上、多少の誤差が生じる場合があります。  
 ●寸法が図面に多少変更になる場合があります。また、設計・施工の都合により上下のコンクリート等の位置が多少異なる場合があります。あらかじめご了承ください。

凡例

- ① 10コンセント
- ② 20コンセント
- ③ アース付20コンセント
- ④ 押下扉
- ⑤ 引出しシーリング
- ⑥ 蛍光灯
- ⑦ グランゼット
- ⑧ シーリングライト
- ⑨ ドアインターホン
- ⑩ インターホン
- ⑪ テレビアクトレット
- ⑫ ガス漏れ警報器
- ⑬ 混合水栓
- ⑭ 給湯栓
- ⑮ 給水栓
- ⑯ 分電盤
- ⑰ 配気口
- ⑱ スイッチ
- ⑲ 付式温風乾燥機
- ⑳ 火災検知器
- ㉑ モーターボックス
- ㉒ バイパススペース
- ㉓ プラケット
- ㉔ ガスロック
- ㉕ 見え出しの給気又は下り天井ライン