
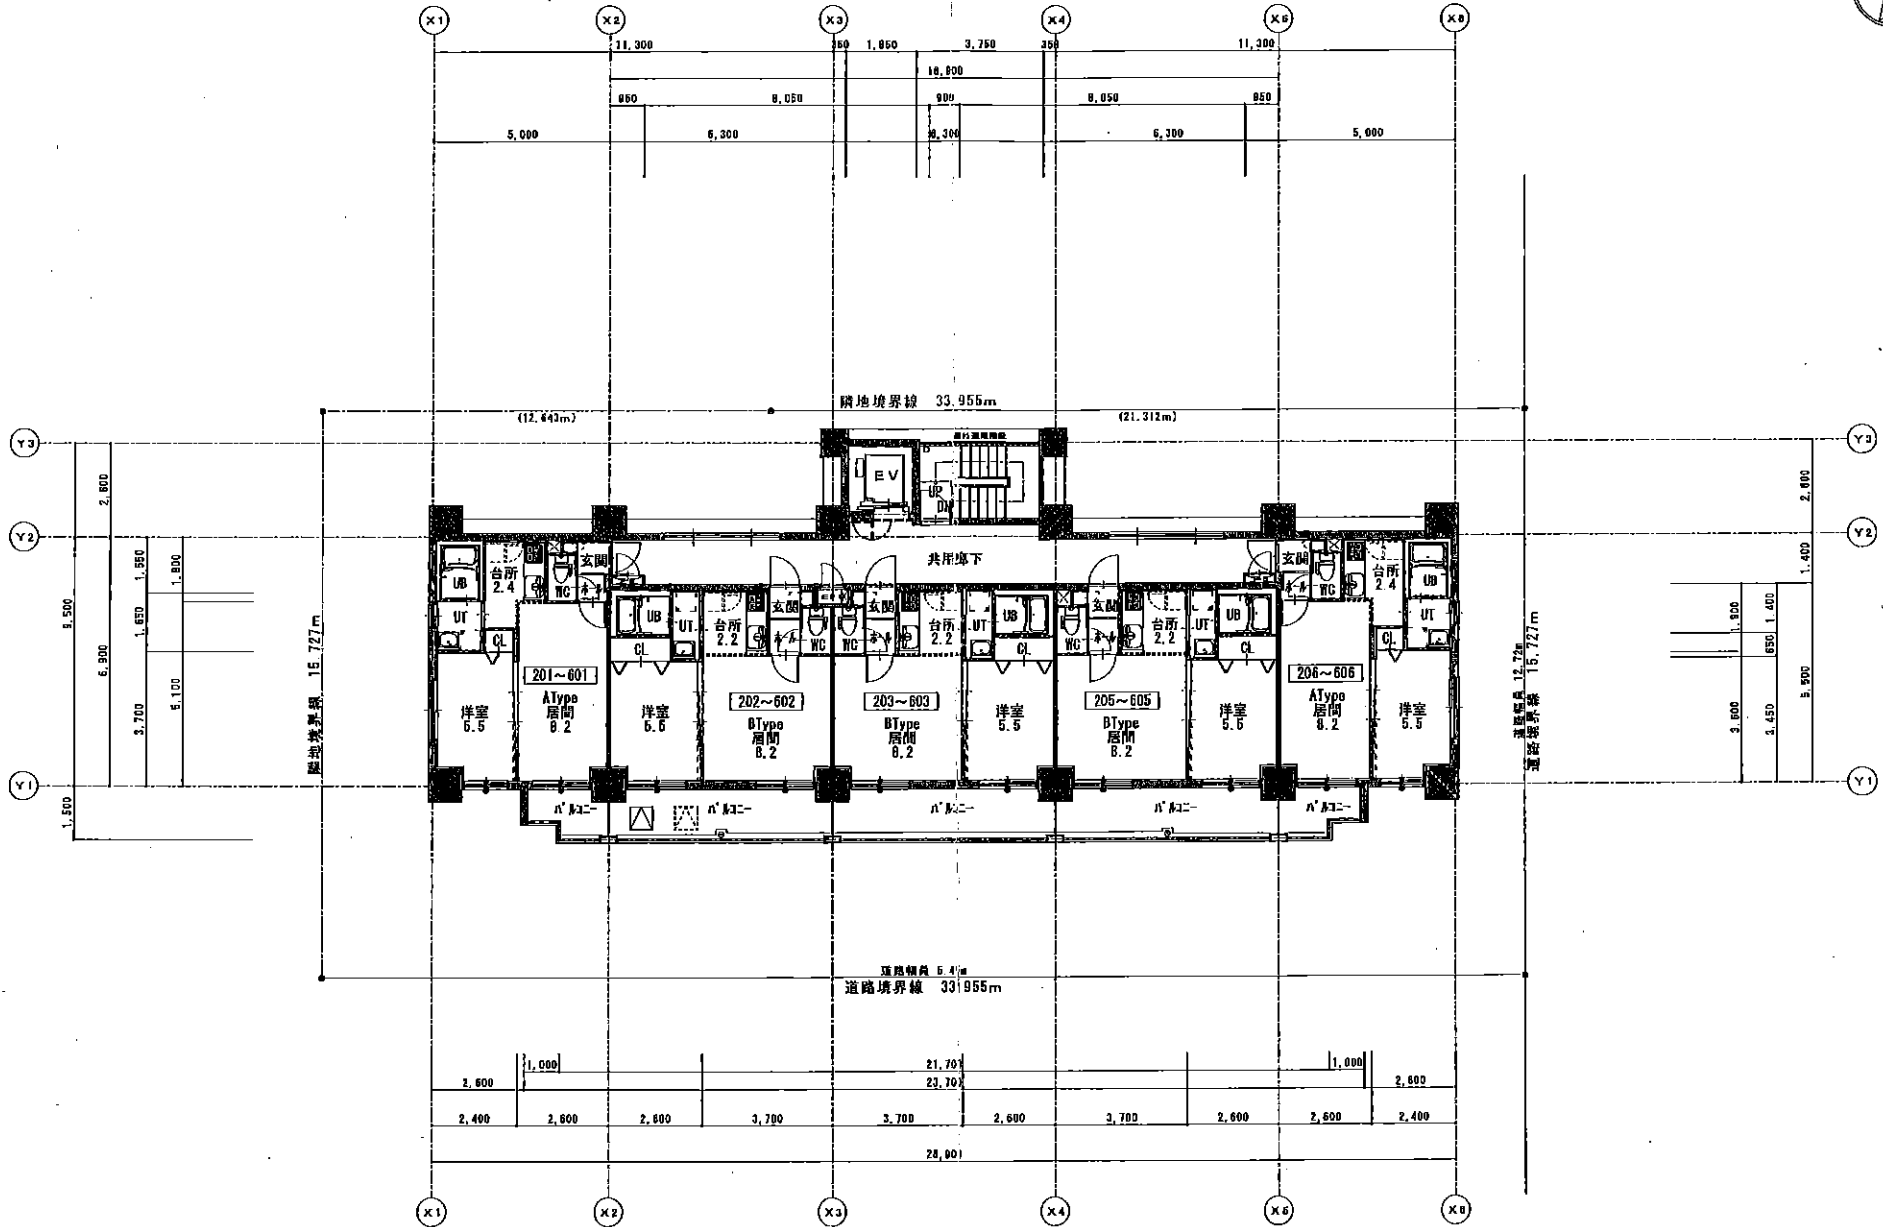




1579

BLOCK TOWER

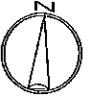

図号 BLOCK TOWER (南9西13MS)	階層 2~6階 平面図	縮尺 1/100 縮日付 1009/10 縮加筆 A-66	設計者 株式会社 株式会社 株式会社 TEL 011-562-4711 札幌市中央区南一条西13丁目1番1号	建築主 一級建築士事務所 第217560号 川合 潤夫	図面番号 図面内容
-----------------------------	----------------	--	--	--------------------------------	--------------



1579

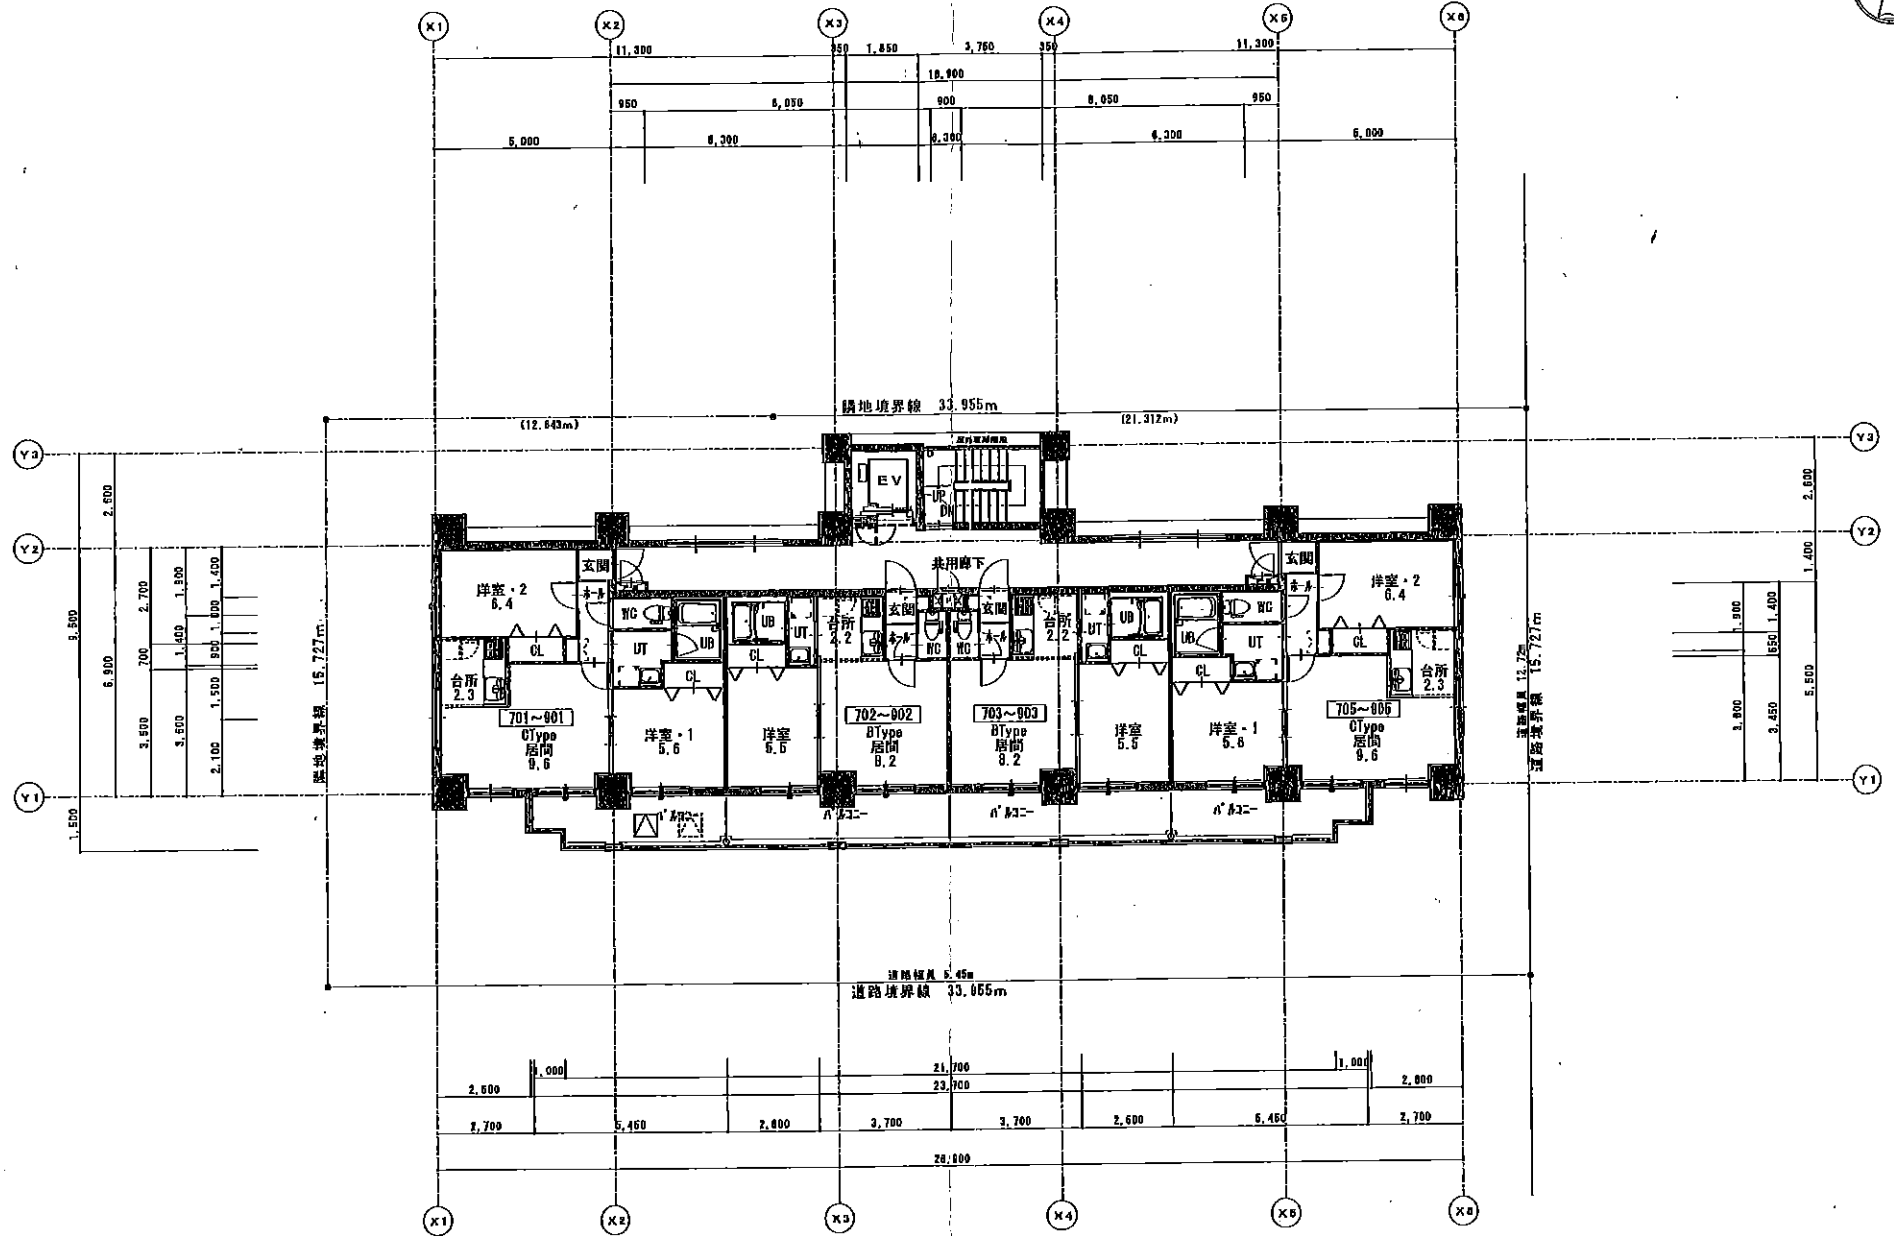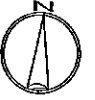

設計者 設計者 設計者	設計者 設計者 設計者	設計者 設計者 設計者	設計者 設計者 設計者	設計者 設計者 設計者	設計者 設計者 設計者	設計者 設計者 設計者	設計者 設計者 設計者	設計者 設計者 設計者
BLOCK TOWER (南9西13MS)			7~9階 平面図			設計者 設計者 設計者		

1579

10F

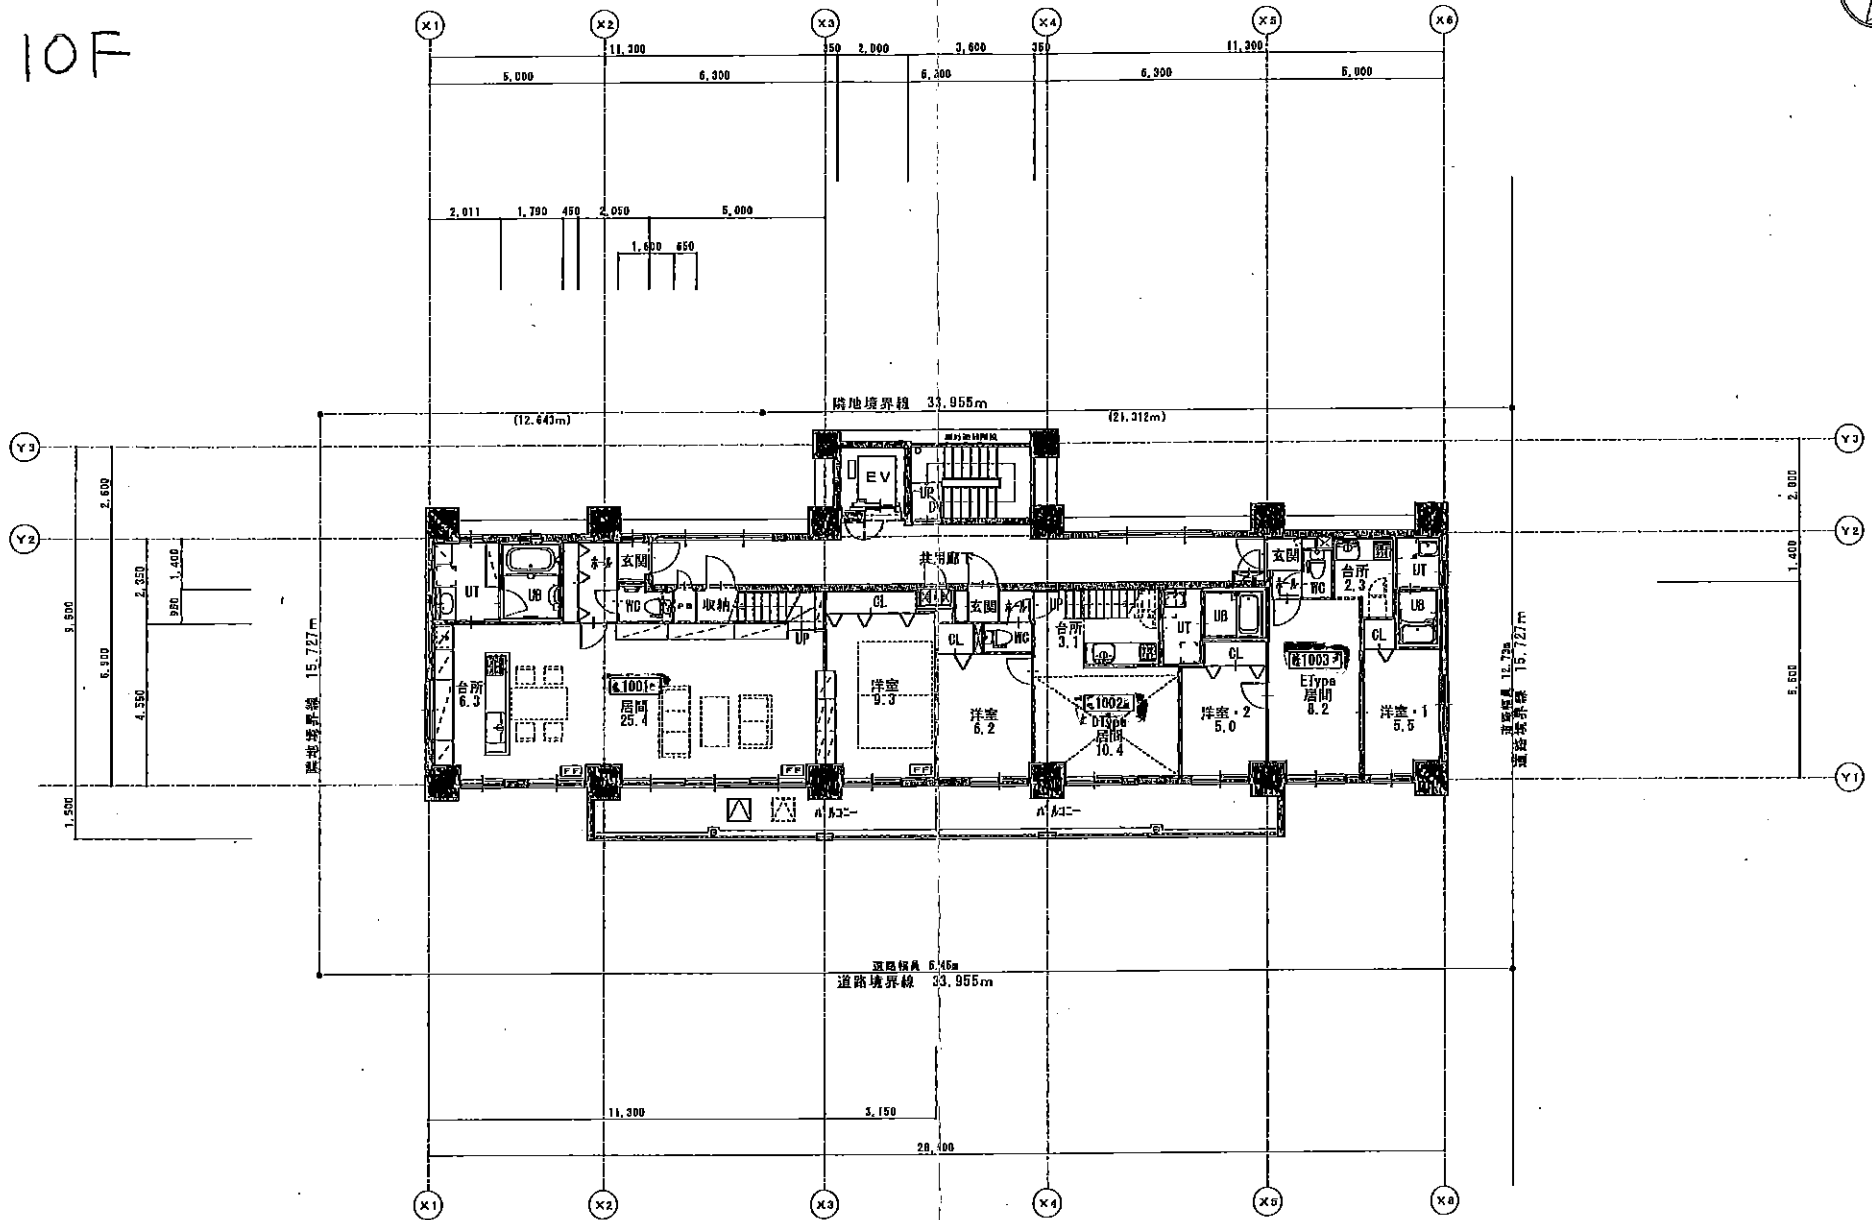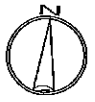

図名	図号	縮尺	作成	承認	発行	発行年月
BLOCK TOWER (南9西13MS)	10階平面図	6-1/100	2009/07	1-06	1-06	2009/07
設計者 一級建築士事務所 株式会社 プロテック 〒011-502-0171 北海道札幌市東区 南10西13街区 10階			建築主 一級建築士事務所 株式会社 プロテック 〒011-502-0171 北海道札幌市東区 南10西13街区 10階			

