



1417 カトレアパーク イレブン

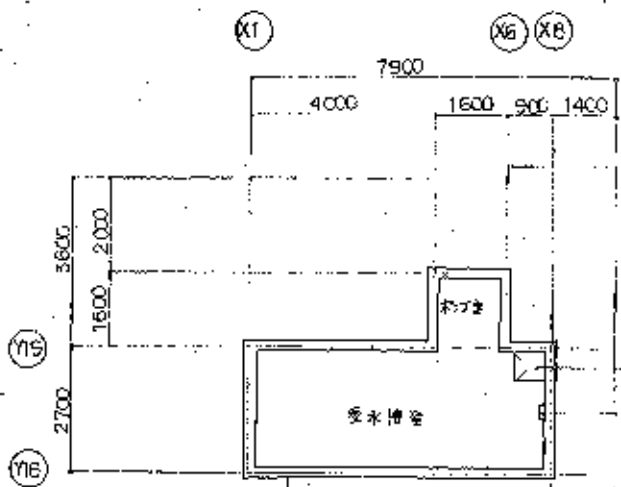

BF 平面図 1:100

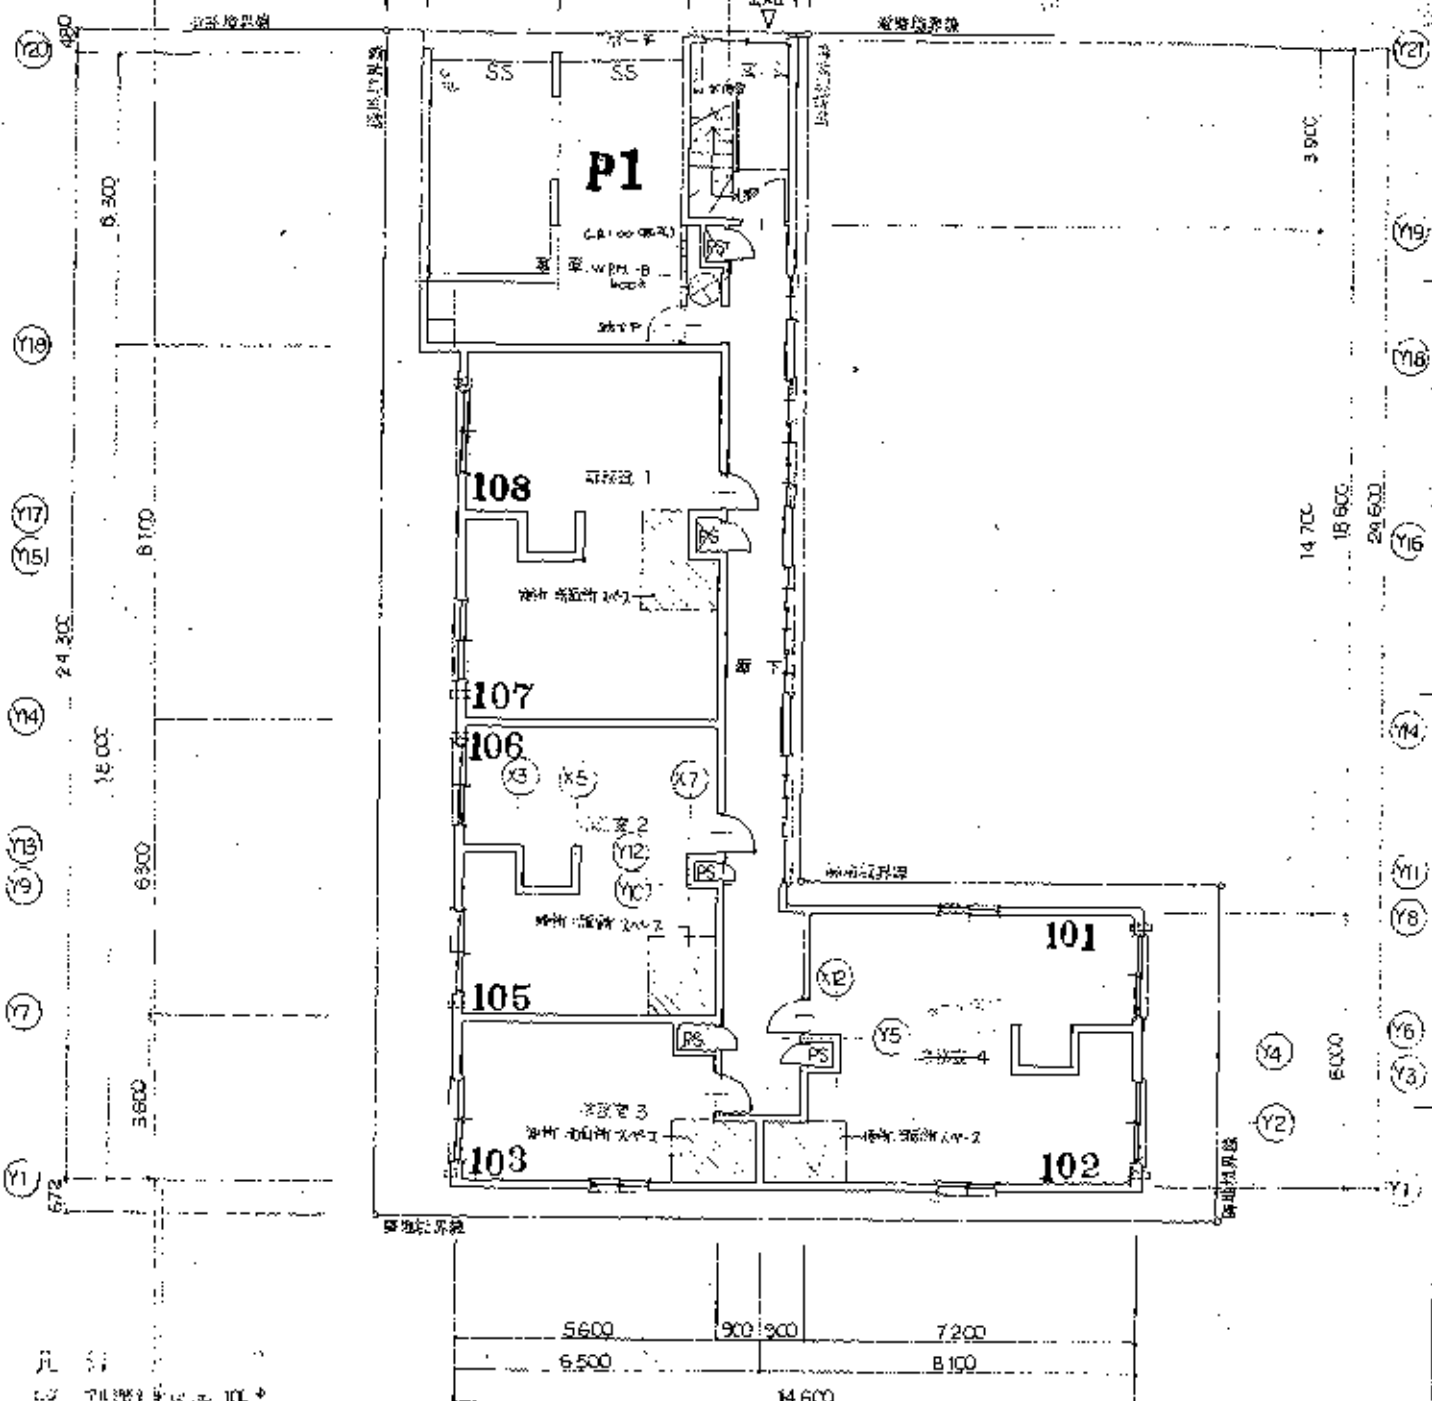


1F 平面図 1:100


凡例
○ 柱位置
□ 開口部

備考	岸田建設 (株)		月	日	設計	製図	改訂	縮尺	全案 NO.	工事名称	仮称 長岡カトレアパーク 新築工事
	1 建築士事務所(有) 337号 管理建築士 1 級建築士 第25869号 岸田達		年					1:100	42	A4	図面名称

1417
カトレアパーク
レジデンス

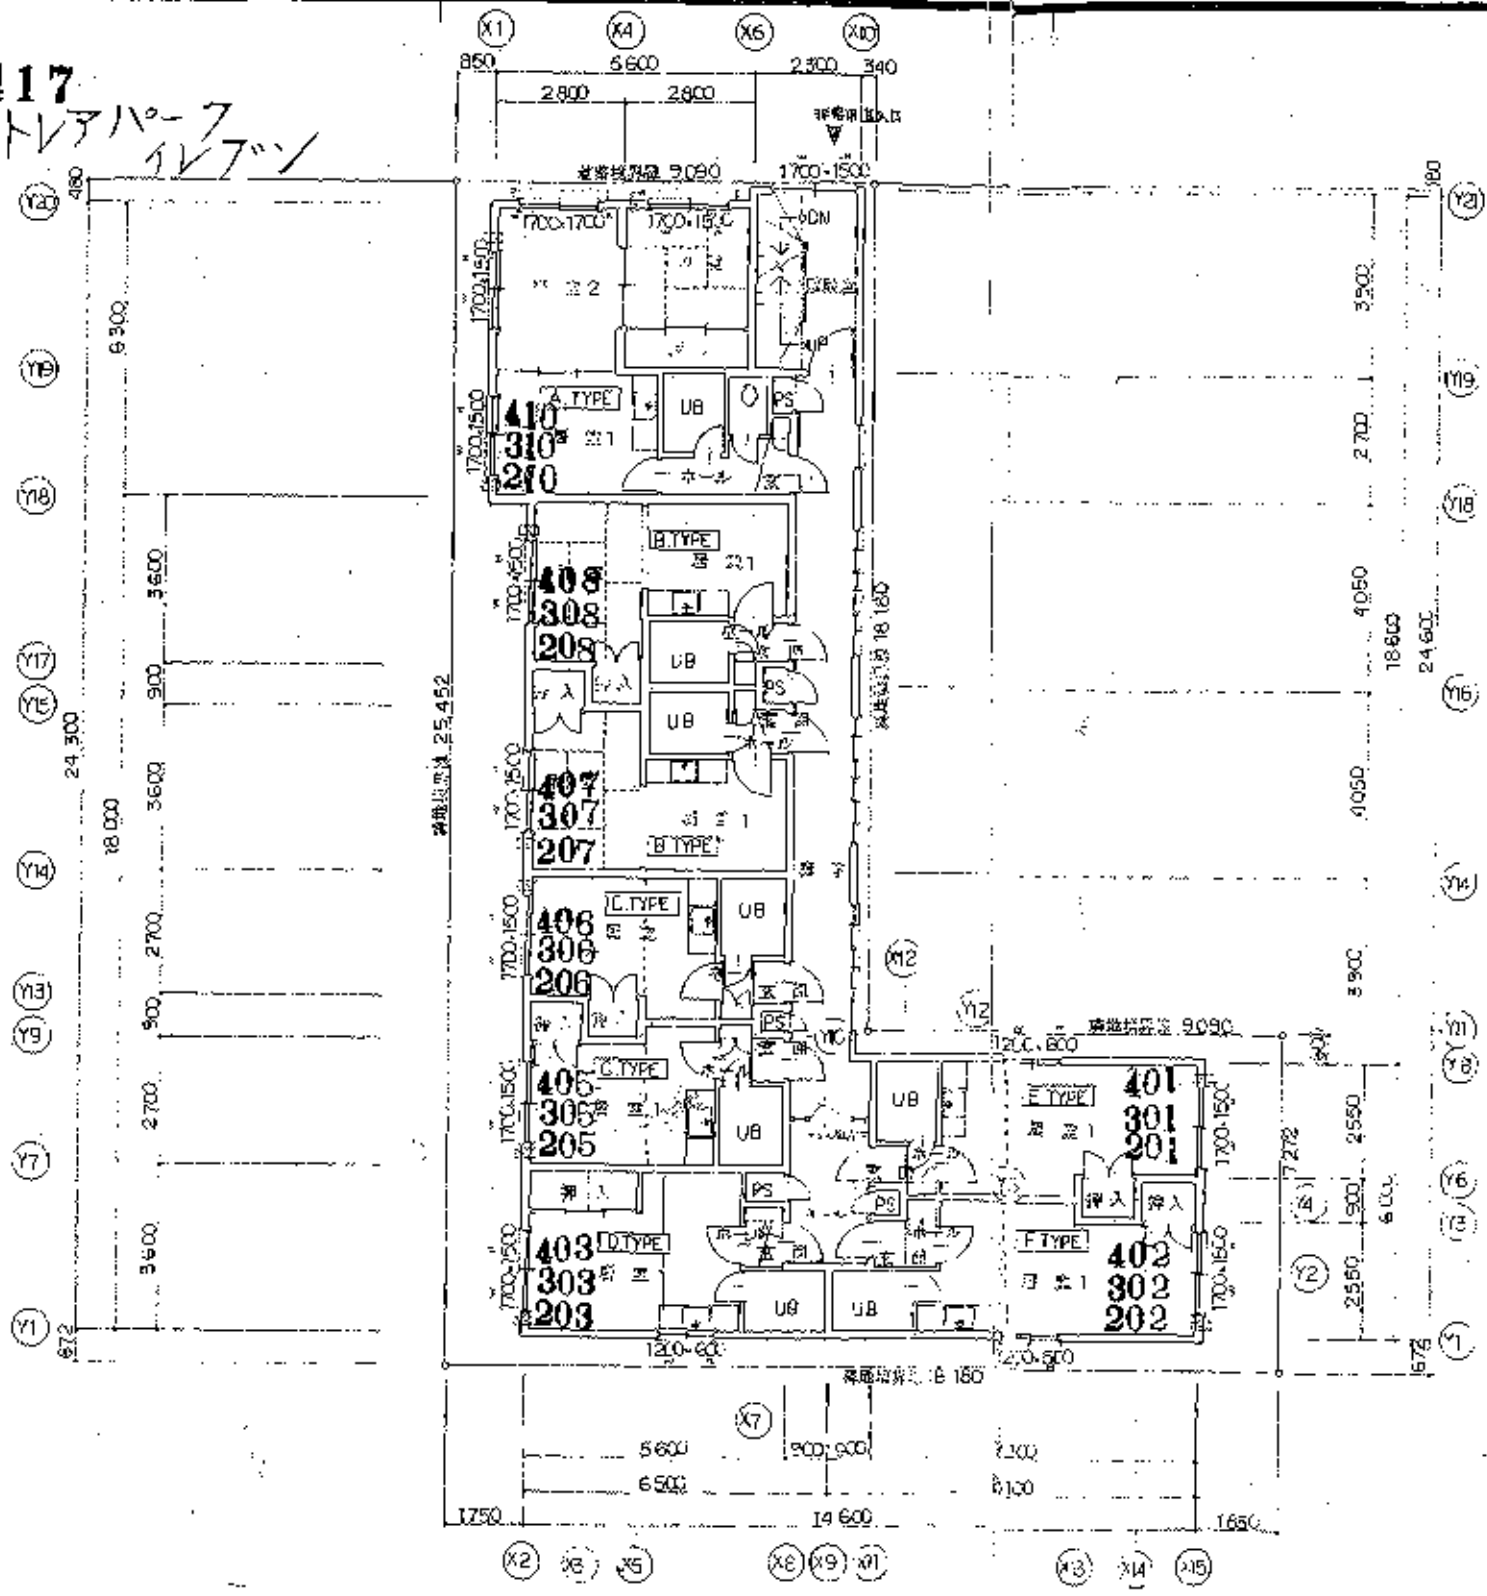

2 3 4F 平面図 1:100

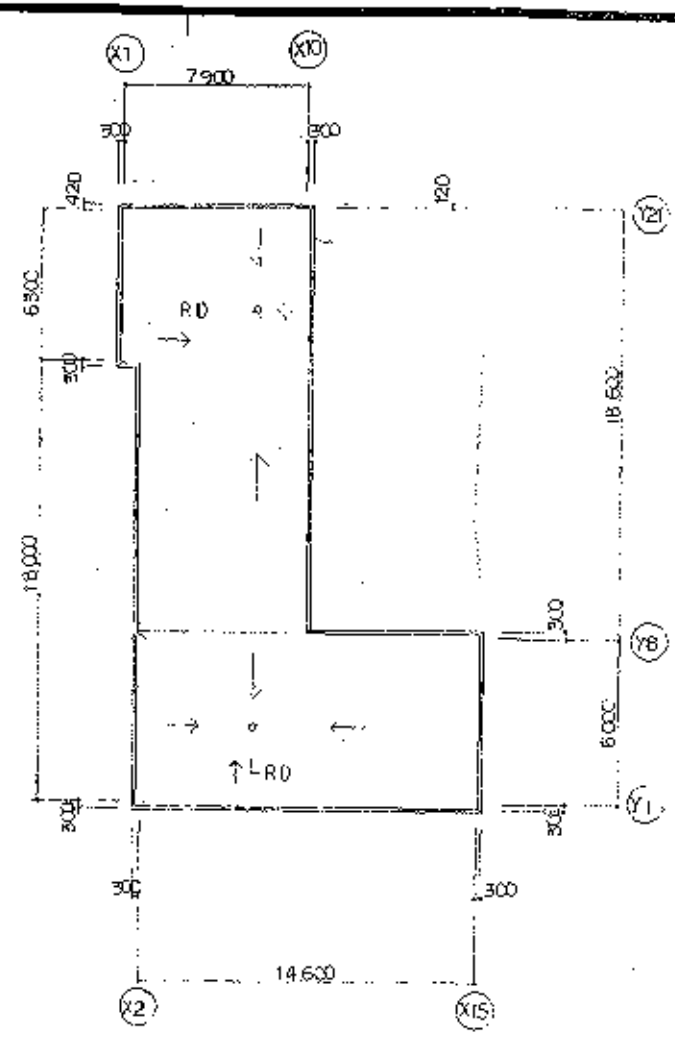


RF 平面図 1:200

- 凡例
- 700型窓 1527 × 1000
 - ▽ 非常階段入口
 - ↑ ↓ 非常階段出入口

備考	岸田建設(株)	札幌市東区北13条東10丁目 011(7)22 6016	日 月	設計者	設計日	縮尺	全 額	NO.	工事名称	名称 長田ビル 建設工事
						1:100 1:200				


1417
カトレアパーク
イレクション

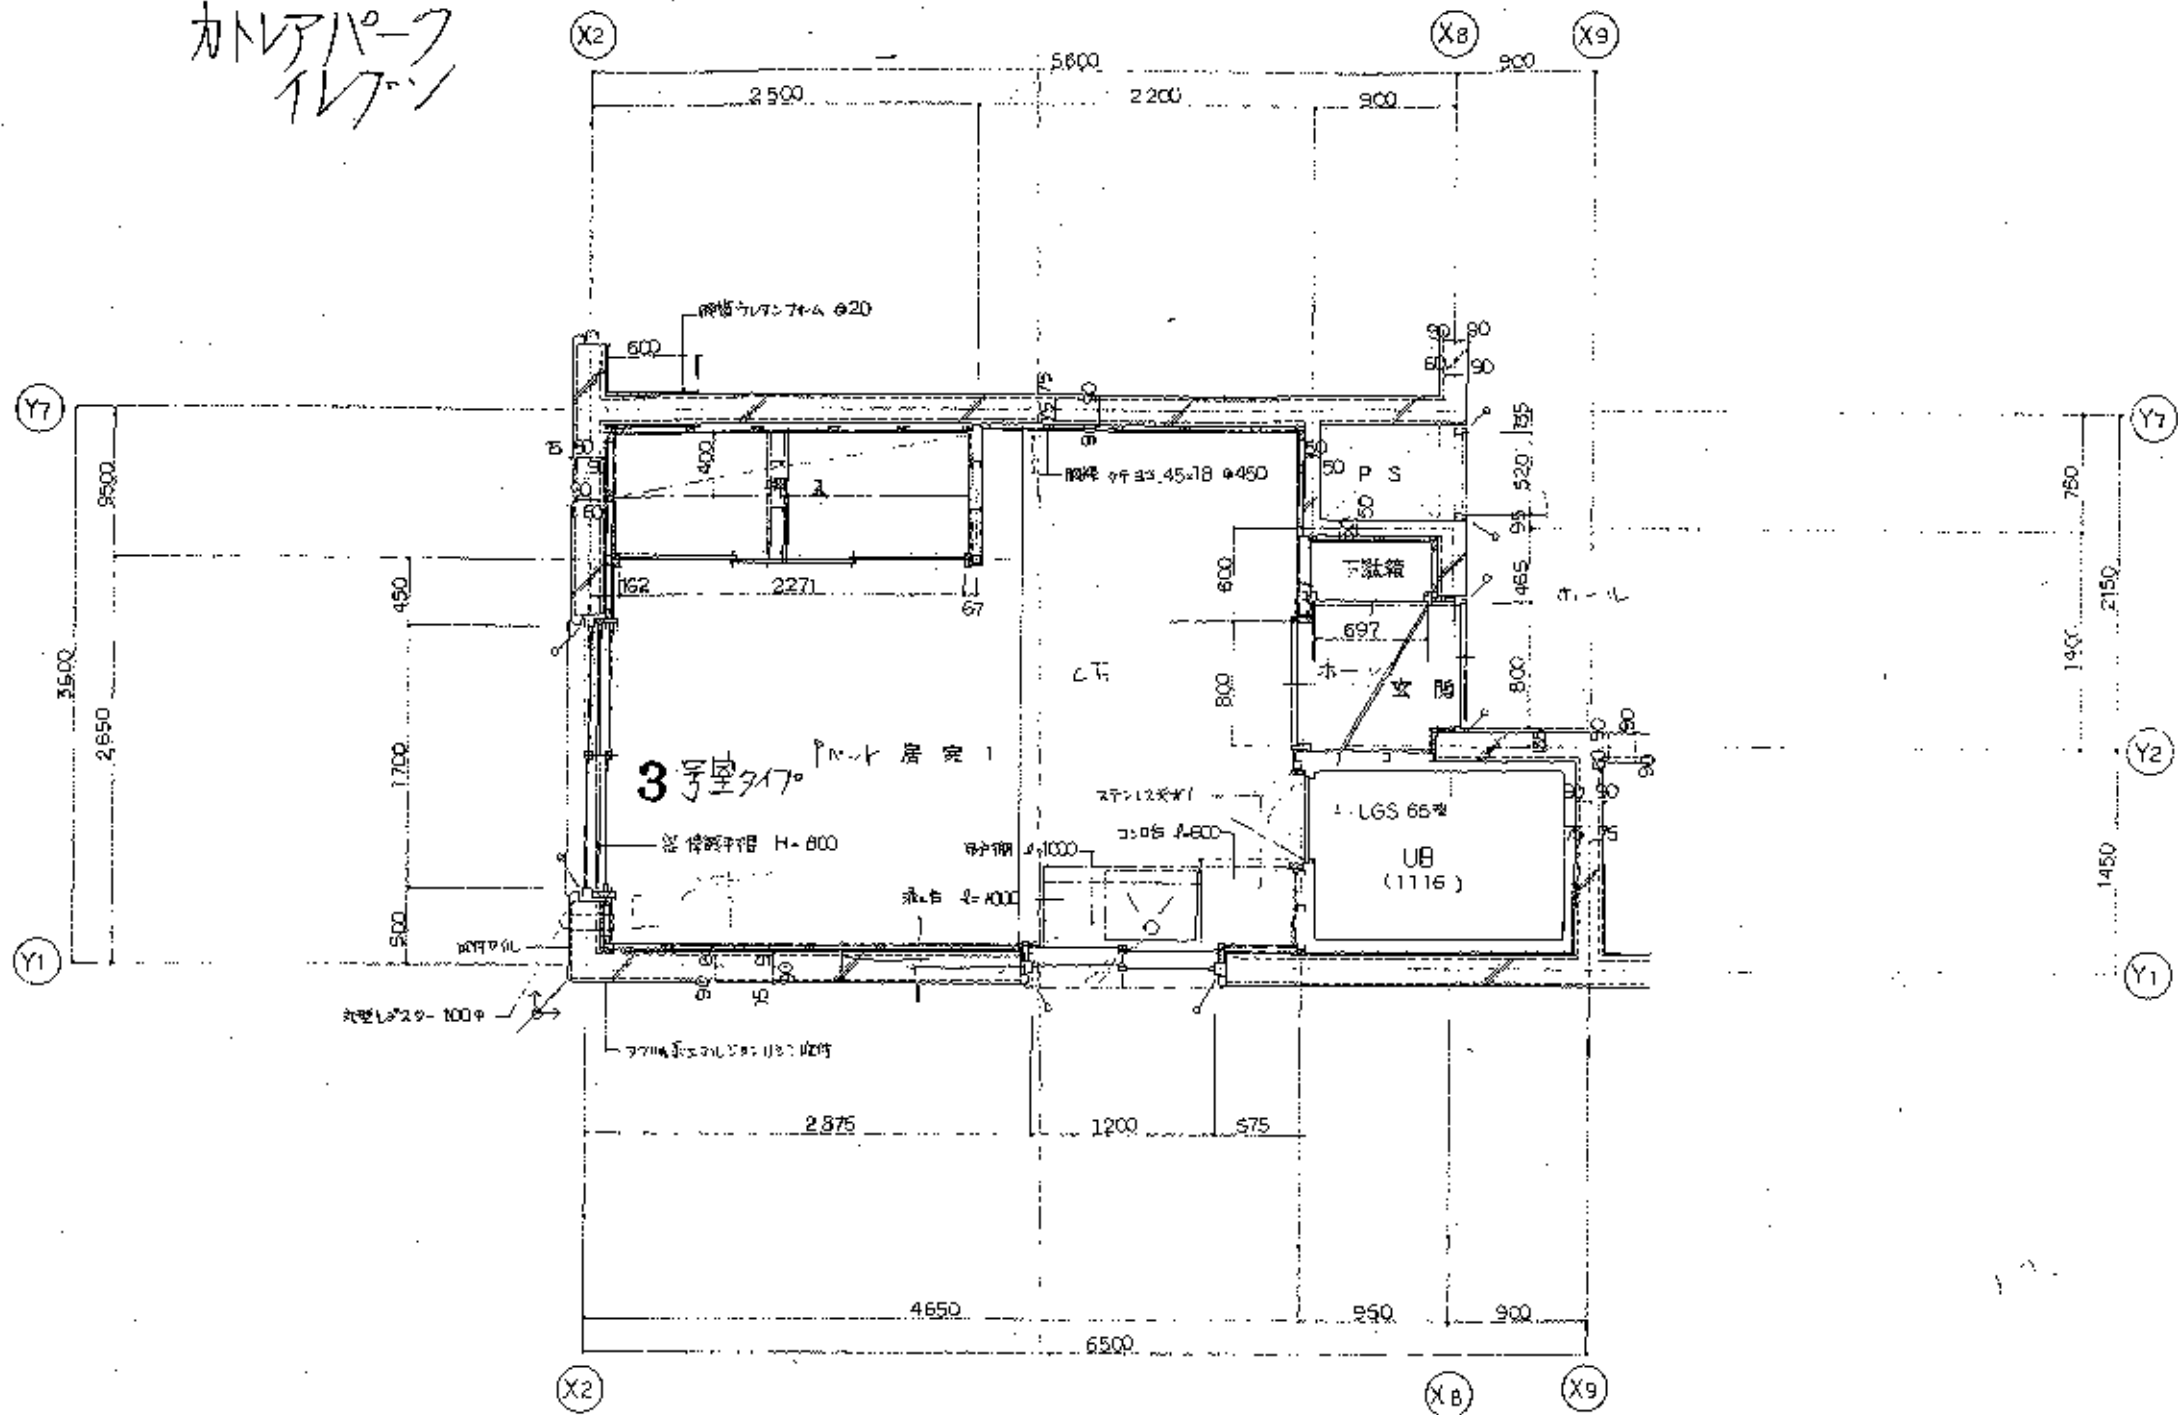

D TYPE 平面詳細図 1:30

備考	札幌市東区北11条東10丁目 011 (742) 46887			月	日	設計	校	設計	日	縮尺	金額	NO.	工事名称	長称 長田マシヨウ 建築工事
	岸田建設 (株)			承	認					1:30	42	A13	図面名称	平面詳細図 (3)
I 建設業士事務所(石)337号 管理建築士: 1 建設業士第25868号 岸田 隆														

1417
カリア
パークビル

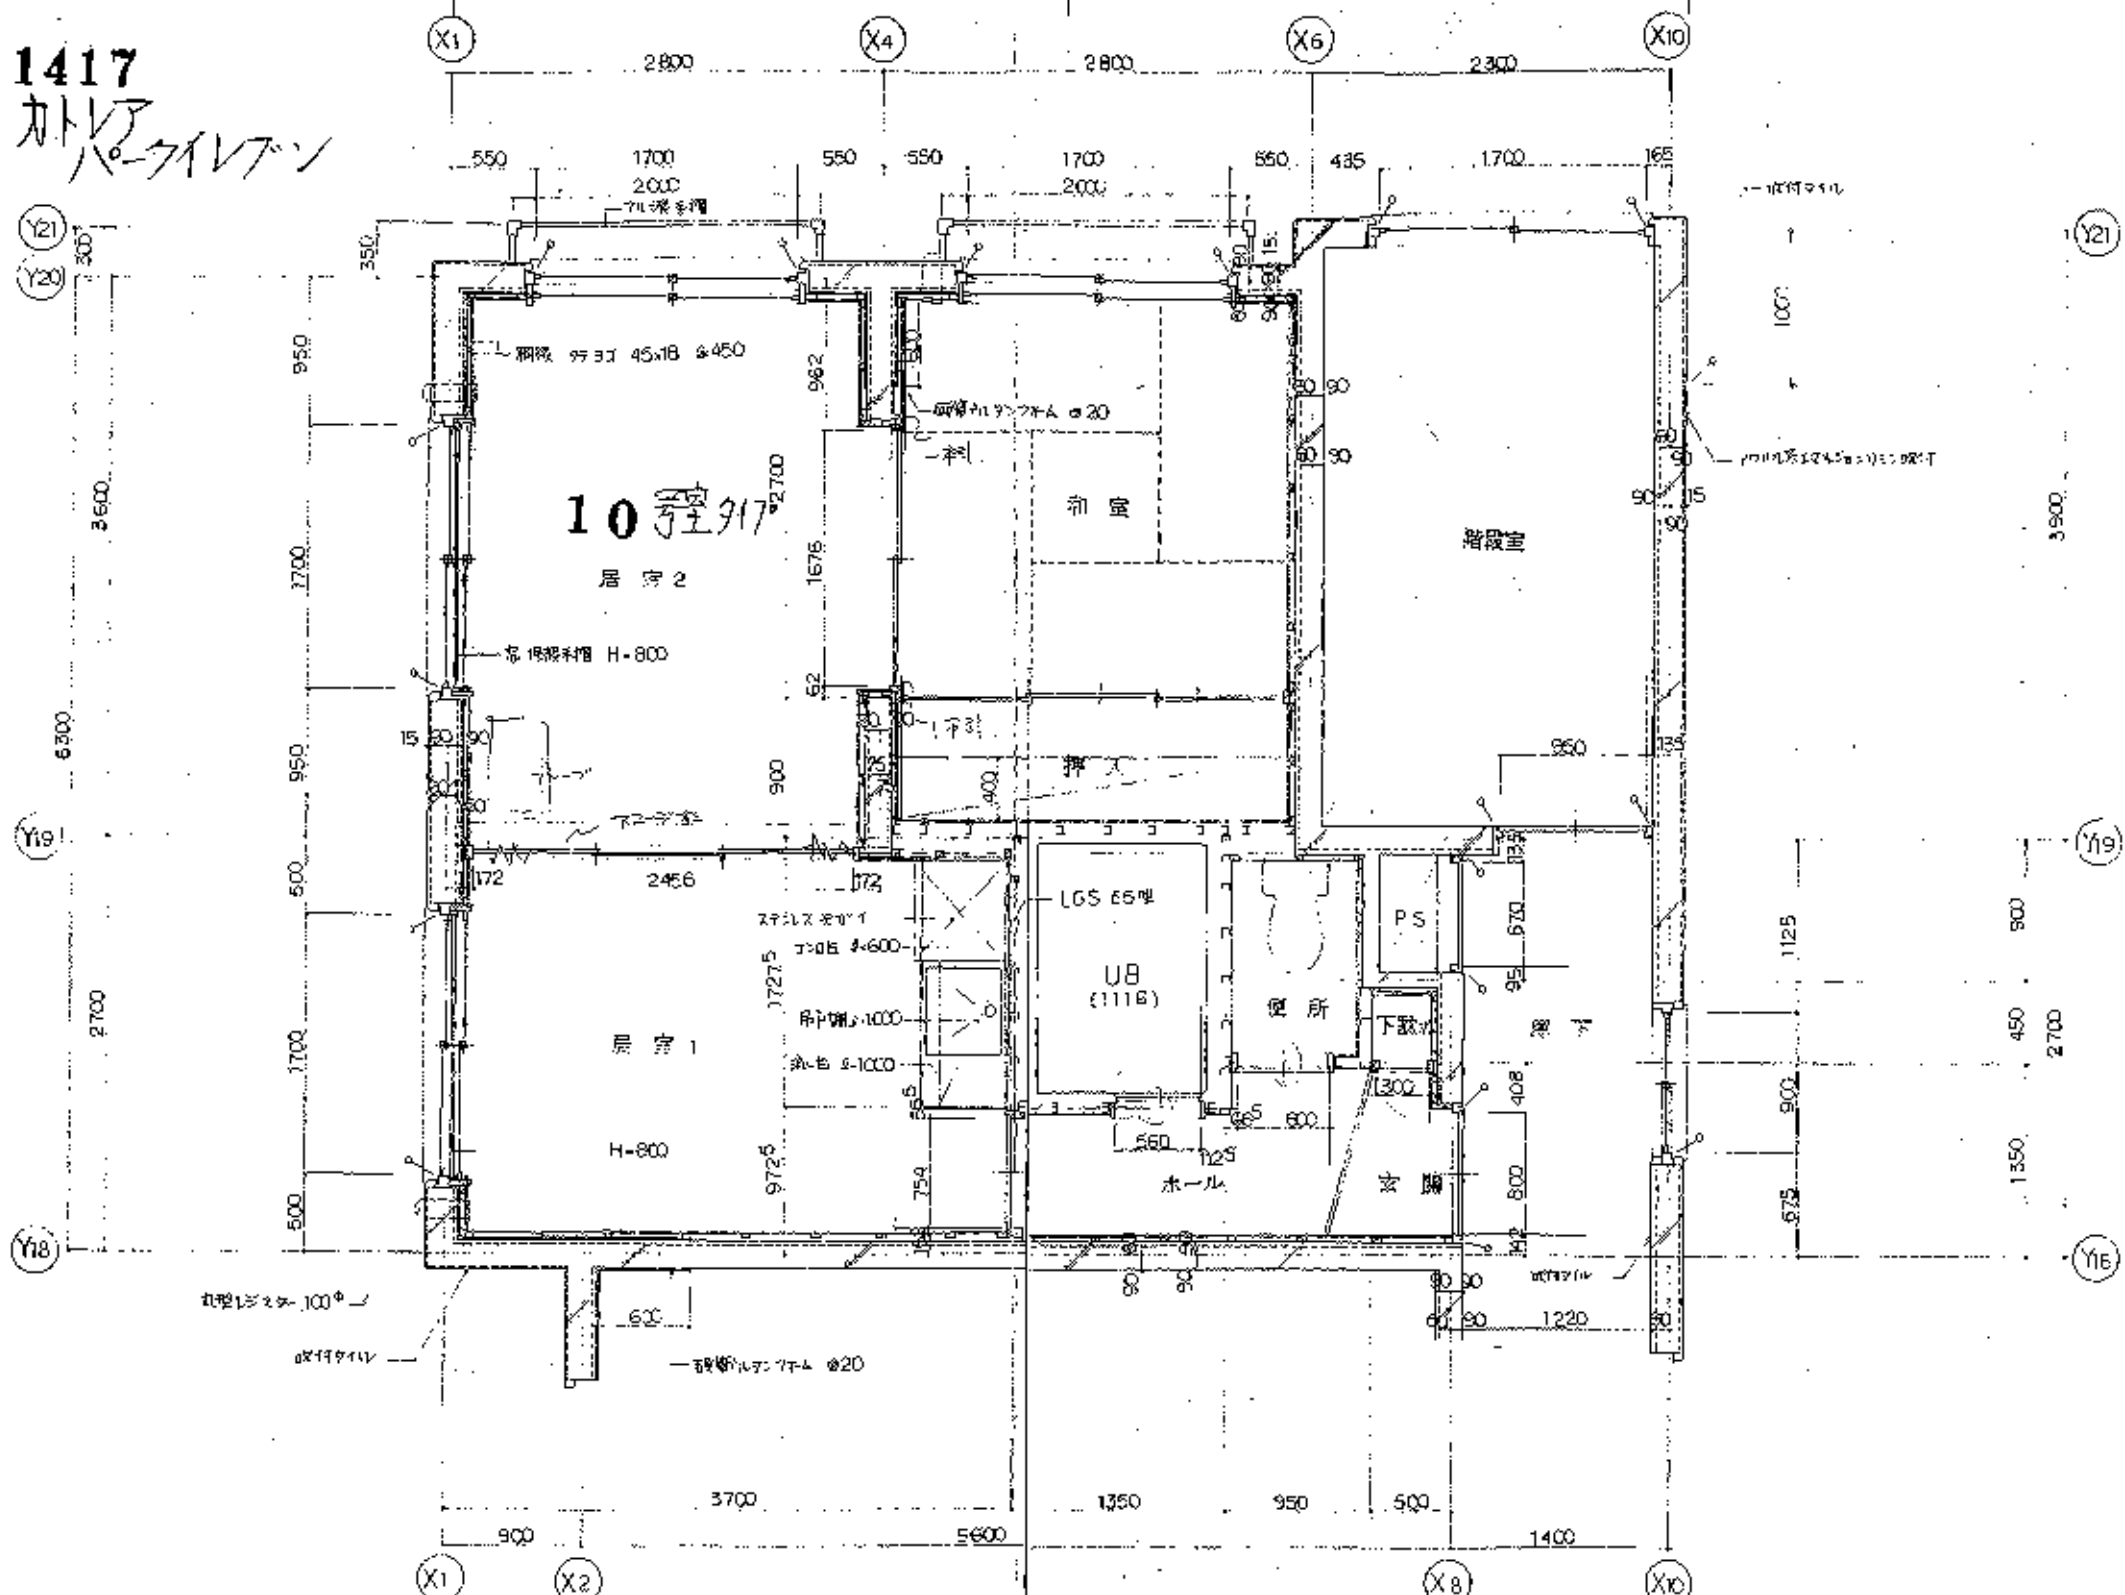

A TYPE 平面詳細図 1:30

備考	 札幌市東区北11条東10丁目 011-742-0161 岸田建設(株) 札幌市東区北11条東10丁目 011-742-0161	月 日 示 意	設 計 製 図 設 計 月 日	縮 尺 1:30	全 葉 42	NO. A11	工 務 名 称 仮称 長田マンション
							図 面 名 称 平面詳細図 (1)