

[1214

小刀祿


Aタイプ	面積 m ²
洗面	7.29 (2.29)
PS	0.09 (0.09)
和-F	1.13 (0.35)
PS	0.09 (0.09)
台所	2.55 (0.91)
WC	1.22 (0.39)
LT	2.43 (0.79)
UB1116	2.43 (0.79)
浴室	9.72 (3.00)
玄関	1.15 (0.35)
合計	38.00 (9.80)

Bタイプ	面積 m ²
洗面	9.72 (3.00)
洗面	7.29 (2.29)
和-F	1.22 (0.39)
台所	3.24 (1.00)
WC	1.22 (0.39)
LT	2.43 (0.79)
UB1116	2.43 (0.79)
PS	0.20 (0.06)
玄関	1.95 (0.60)
合計	28.71 (8.17)

Cタイプ	面積 m ²
和-F	1.13 (0.35)
PS	0.09 (0.09)
洗面	7.29 (2.29)
LT	2.43 (0.79)
UB1116	2.43 (0.79)
WC	1.22 (0.39)
玄関	1.82 (0.56)
PS	0.09 (0.09)
台所	2.65 (0.81)
浴室	9.72 (3.00)
合計	28.17 (8.01)

Dタイプ	面積 m ²
UB1116	2.43 (0.79)
LT	2.43 (0.79)
和-F	1.22 (0.39)
洗面	7.29 (2.29)
WC	1.22 (0.39)
玄関	2.27 (0.70)
LDK浴室	13.77 (4.29)
合計	30.63 (9.49)

1階Eタイプ	面積 m ²	2階Eタイプ	面積 m ²
玄関	1.82 (0.56)	PS	0.20 (0.06)
PS	0.20 (0.06)	洗面	8.51 (2.63)
台所	3.04 (0.94)	LT	2.23 (0.69)
洗面	9.92 (3.09)	UB1116	2.43 (0.79)
WC	1.22 (0.39)	和-F	1.42 (0.44)
浴室	1.82 (0.56)	台所	3.24 (1.00)
合計	18.02 (5.59)	合計	18.09 (5.57)

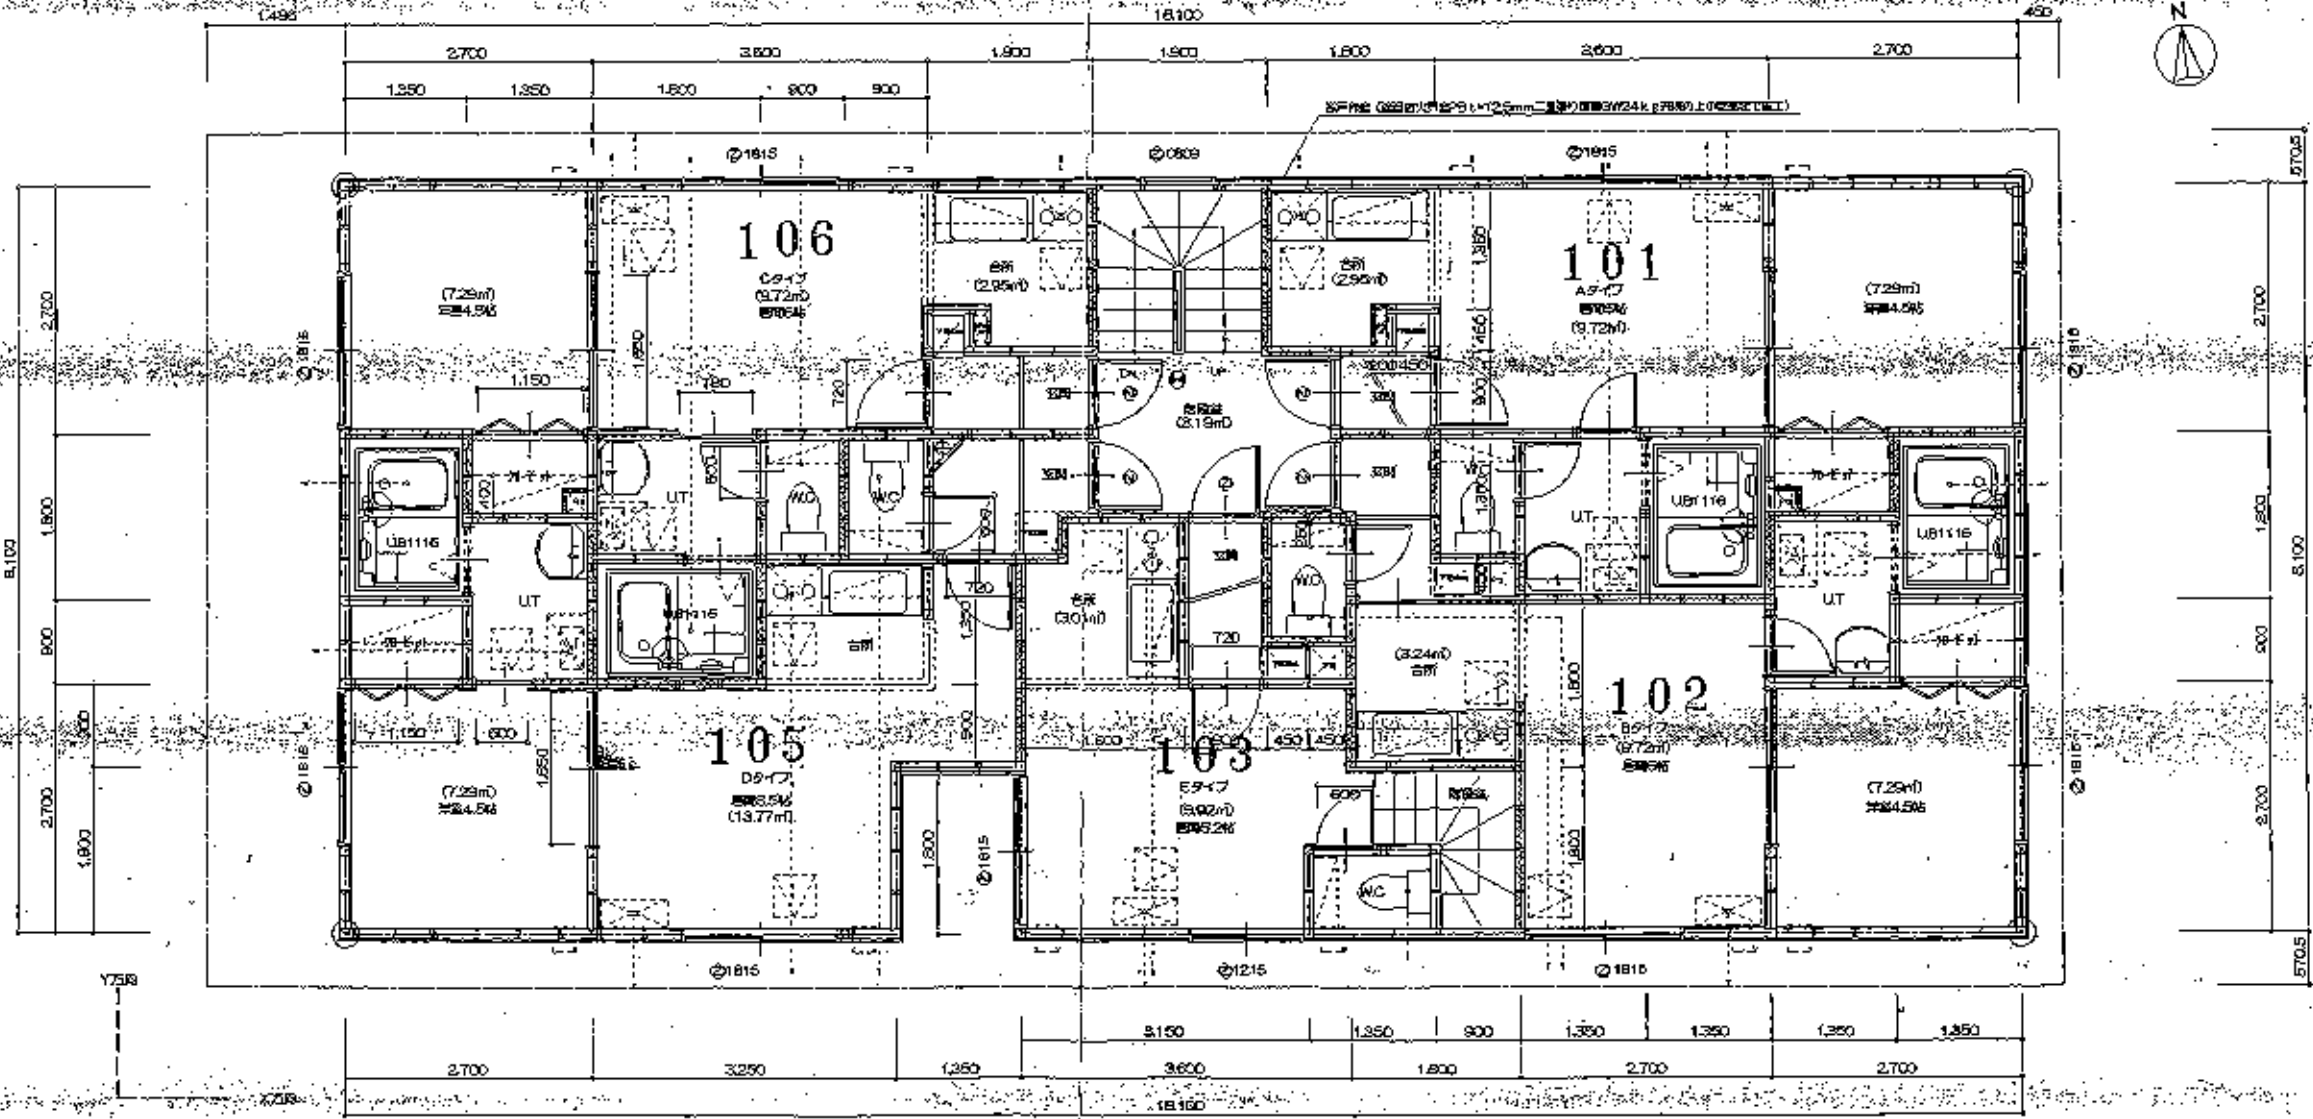

1/50 縮尺



小刀祿建築設計事務所

1587895

56W18M5 日建株式会社

SCALE 1/50 図NO 10

1214

1-11 南6条


Aタイプ	面積	㎡
洋室4.5帖	7.29	0.29
PS	0.09	0.003
和室4.5帖	1.13	0.38
PS	0.09	0.003
書斎	2.95	0.91
WC	1.22	0.38
LT	2.43	0.79
UB1116	2.43	0.79
洗面	0.72	0.03
廊下	1.15	0.35
合計	28.50	0.80

Bタイプ	面積	㎡
洋室4.5帖	9.72	0.30
洋室4.5帖	7.29	0.23
和室4.5帖	1.22	0.38
書斎	3.24	1.00
WC	1.22	0.38
LT	2.43	0.78
UB1116	2.43	0.79
PS	0.20	0.009
廊下	1.96	0.60
合計	29.71	0.17

Cタイプ	面積	㎡
和室4.5帖	1.13	0.35
PS	0.09	0.003
洋室4.5帖	7.29	0.20
LT	2.43	0.78
UB1116	2.43	0.79
WC	1.22	0.38
廊下	1.82	0.59
PS	0.09	0.003
書斎	2.95	0.91
洗面	0.72	0.03
合計	29.17	0.01

Dタイプ	面積	㎡
UB1116	2.43	0.79
LT	2.43	0.79
和室4.5帖	1.22	0.38
洋室4.5帖	7.29	0.26
WC	1.22	0.38
廊下	2.27	0.70
LDK6.5帖	13.77	4.28
合計	30.83	0.48

1階タイプ	面積	㎡	2階タイプ	面積	㎡
洋室	1.82	0.09	PS	0.20	0.009
PS	0.20	0.009	洋室3.5帖	5.51	0.63
合計	3.04	0.04	LT	2.43	0.69
洋室5.2帖	8.82	0.09	UB1116	2.43	0.78
WC	1.22	0.38	和室4.5帖	1.42	0.44
洗面	1.82	0.09	廊下	3.24	1.00
合計	18.02	0.69	合計	18.05	0.57

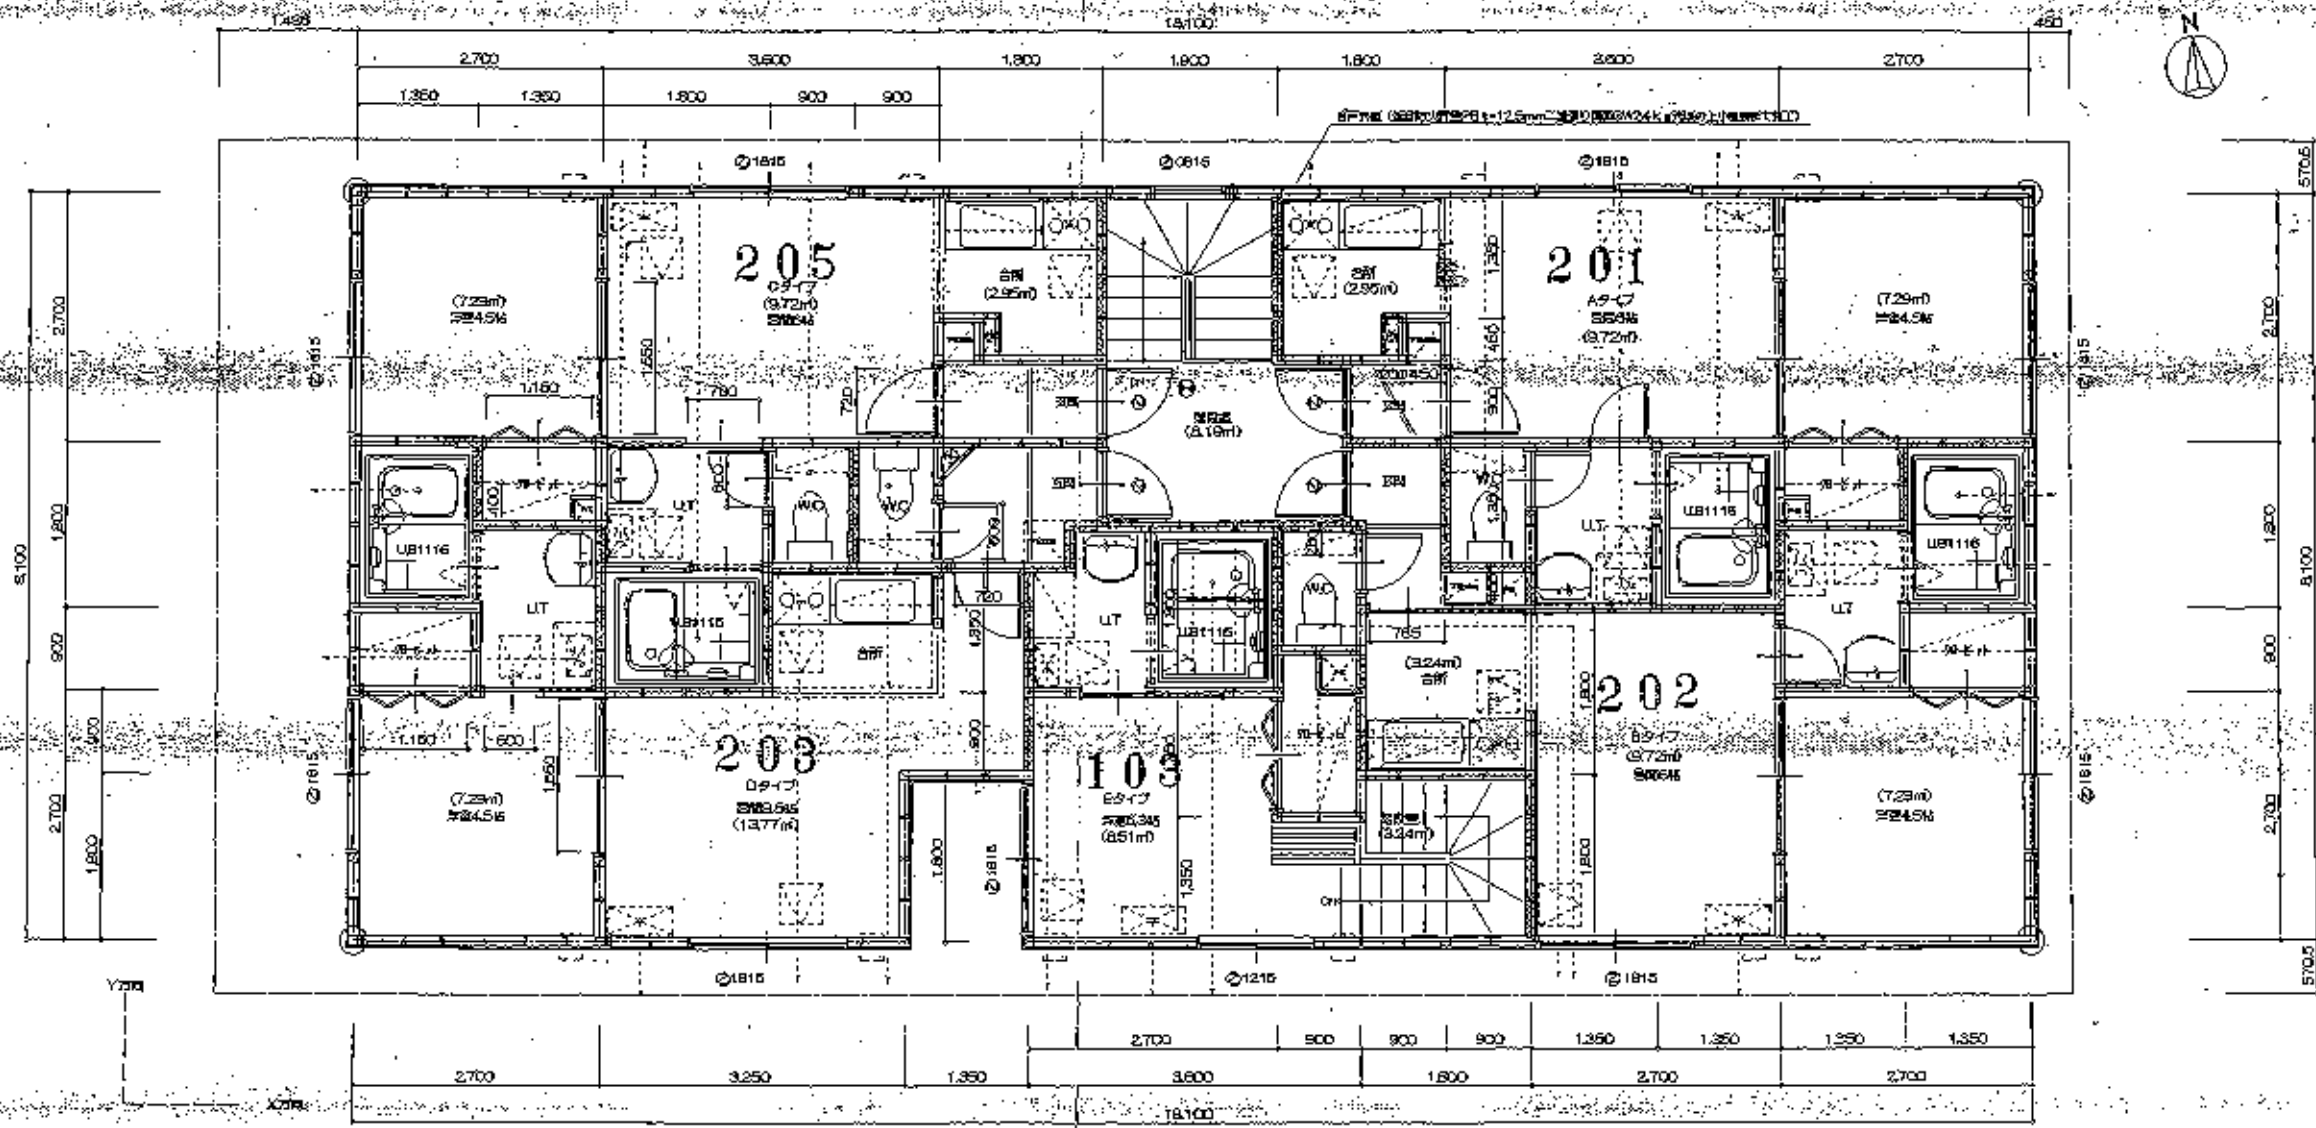

2階平面図 3/150




小刀旗建築設計事務所
〒115-0044 東京都千代田区千代田1-15-5

小刀旗建築設計事務所
〒115-0044 東京都千代田区千代田1-15-5

設計者	小刀旗建築設計事務所
施工	15年11月18日 建築工事
図面	2階平面図

SCALE 1/50
NO. 11

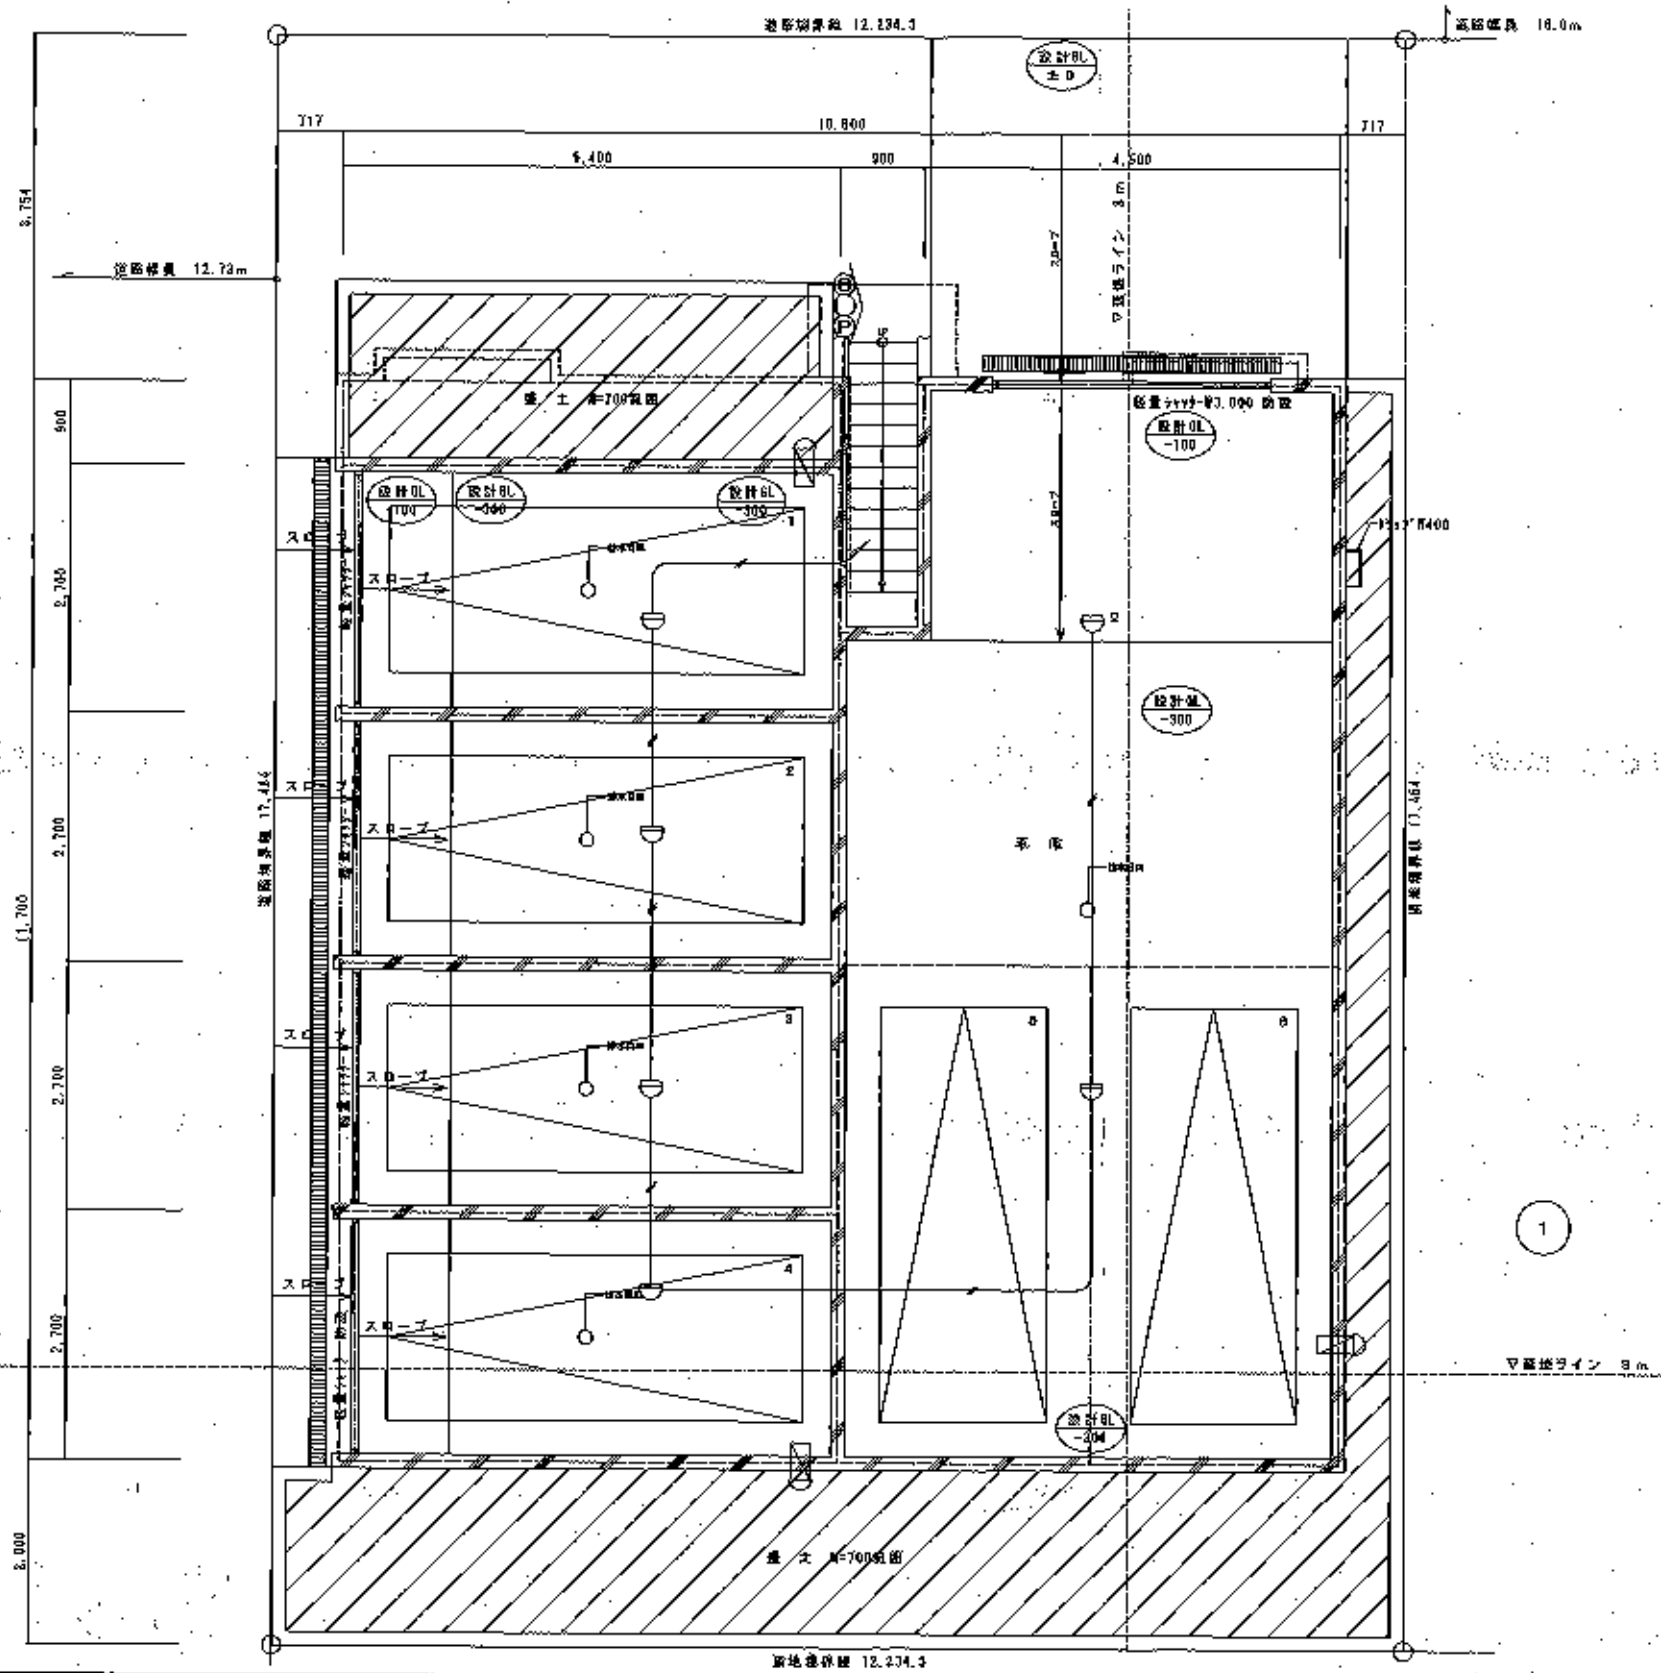

メモ

工事名

(有株) 豊平1条4丁目 JA-F A 複 警 署 工 事

図名

自動火災警報器 地下4層平面図

縮尺

5 = 1/64

年 月 日

図 説

BLOOD DESIGN INC

一級建築士事務所 株式会社 ブロック工房
TEL 011-541-6771 北海道知事登録【石】第3742号

階 床 区

担 当

図 面 番 号

1 3

設 計 番 号

一級建築士登録 第237600号 川谷 創太