
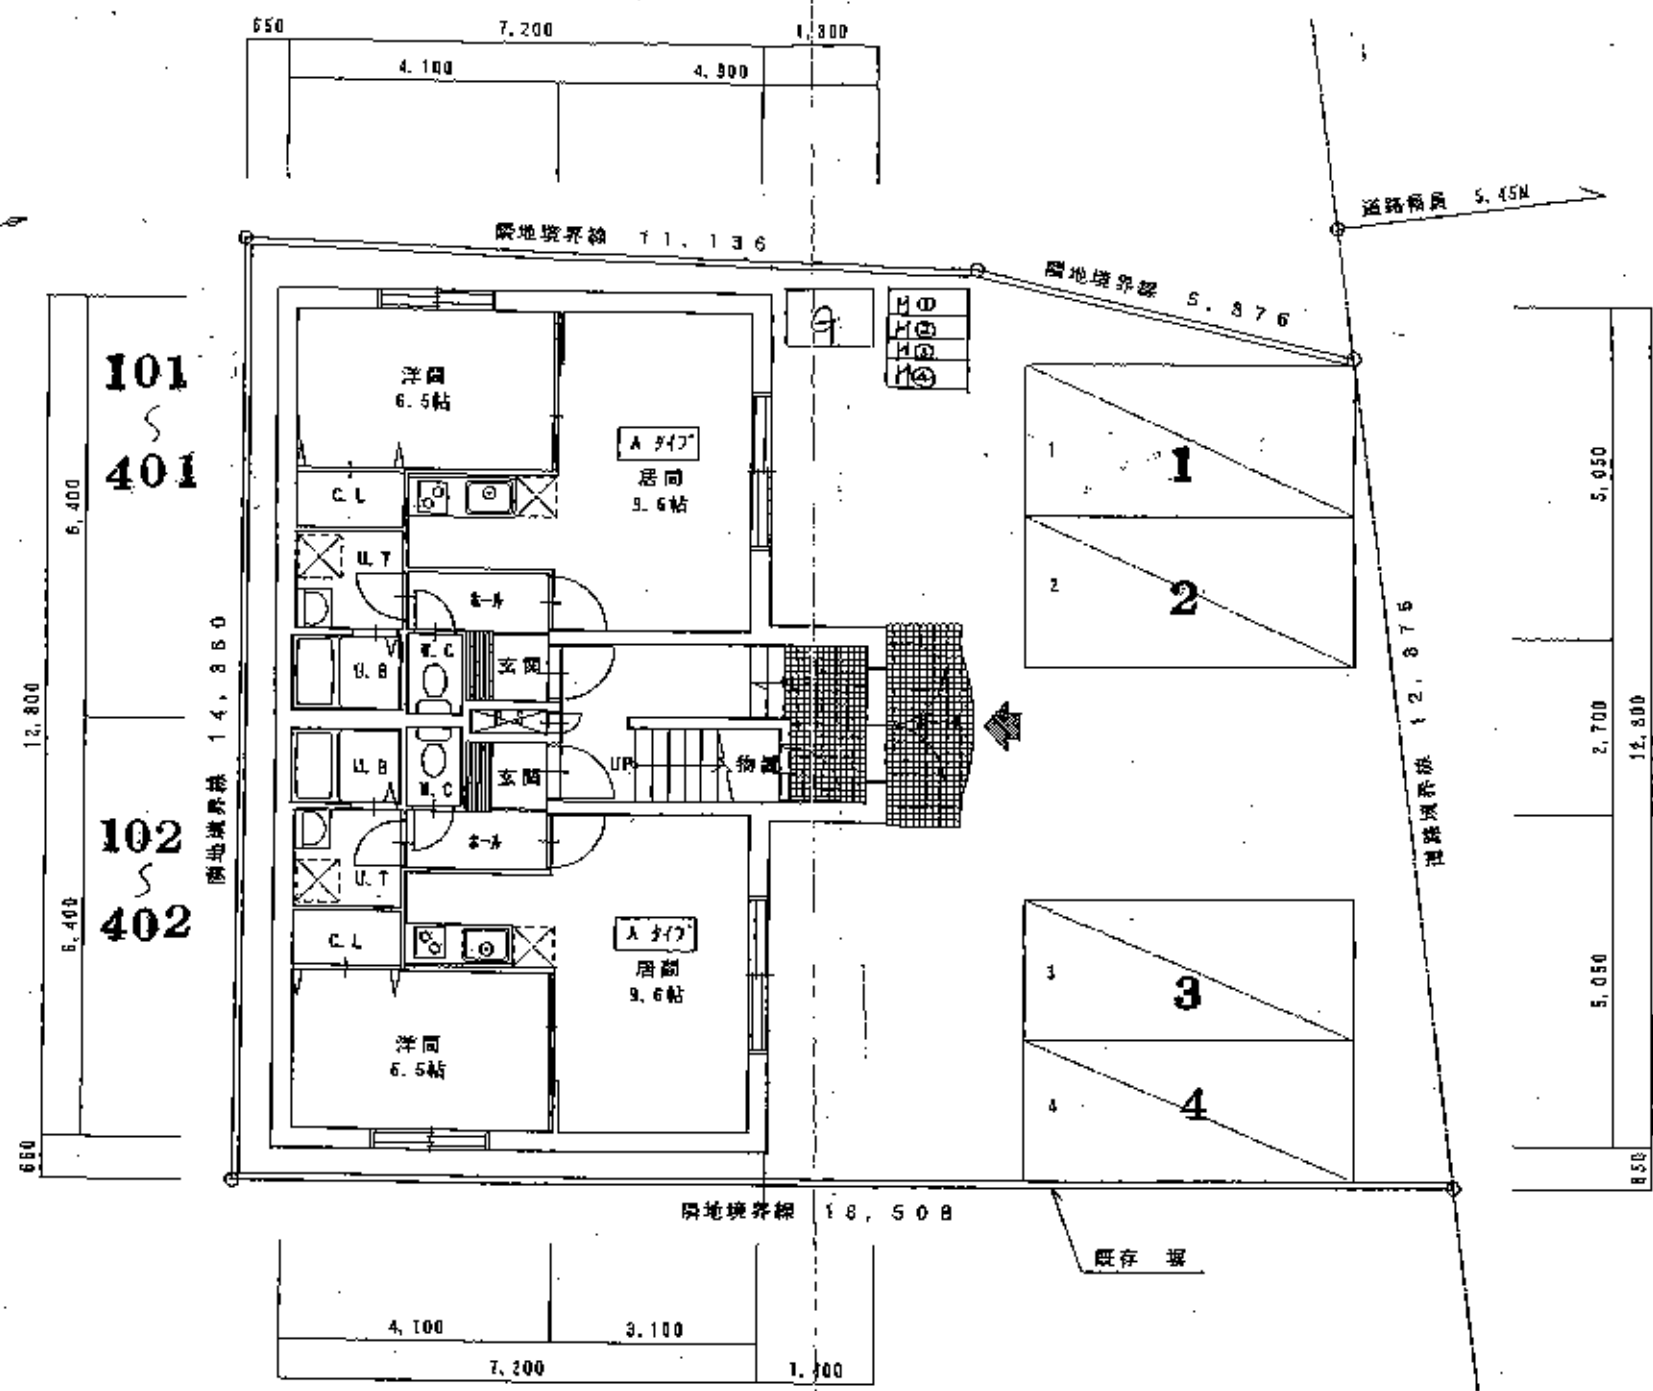


1095

シャムズ42

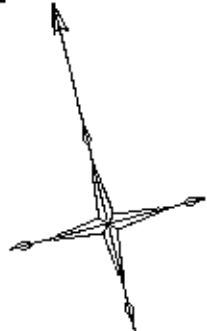

1~4階 平面図 Scale=1/100

換気、加湿機、エアコン、照明、
+10.7

7/4

一級建築士事務所
登録(石)第3334号

TSC 株式会社 テスク

本社 / 〒007-0839 札幌市東区南一条20丁目番地10号 TEL(011)785-0006 FAX(011)785-6055

一級建築士
一級建築士 松岡 隆夫

工程名	(仮称) リバティ等似4-2 新築工事Ⅲ	巻別		換		図	
図名	平面図	縮尺	1/100	印		設置日付	改の内 年 月 日