

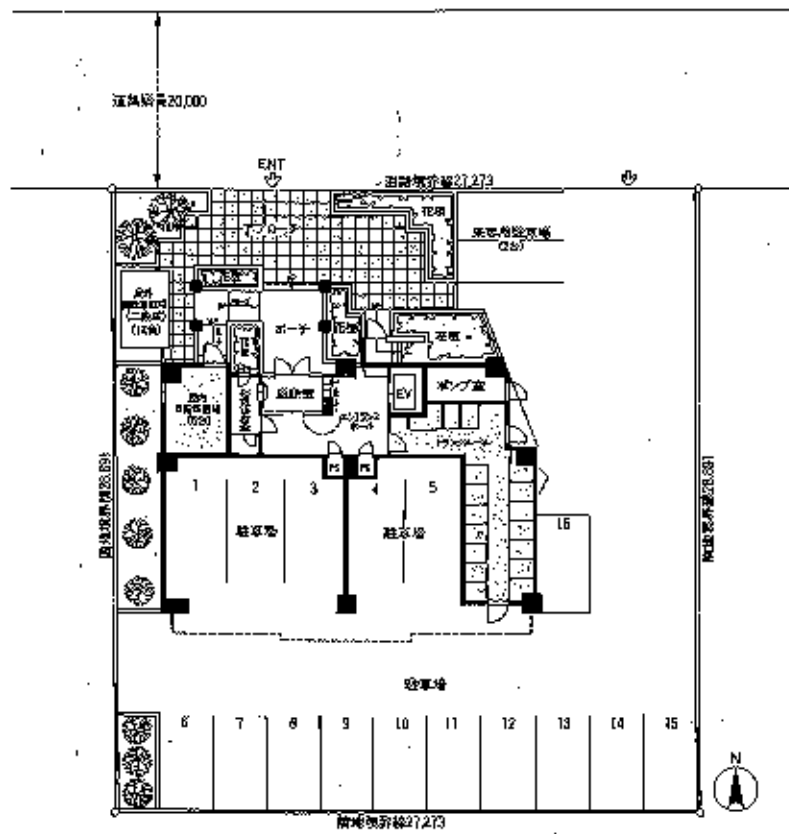


敷地配置図・1階平面図

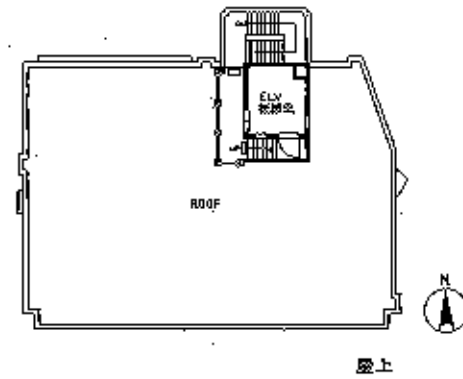



各階平面図

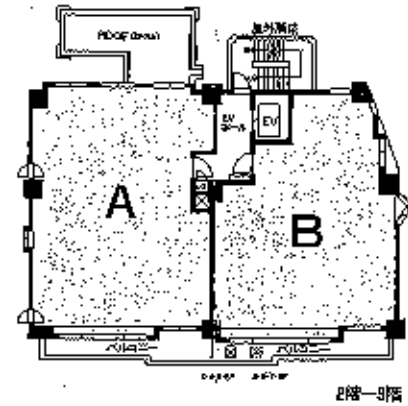

A TYPE/4LDK(8戸)

●専有面積/42.51㎡ (27.98坪)
●バルコニー面積/11.30㎡ (3.11坪)

※A TYPE 201号の居間、食室、ホール、給戸ロウツィフロアとなり、
台所に床下収納庫が付きます。

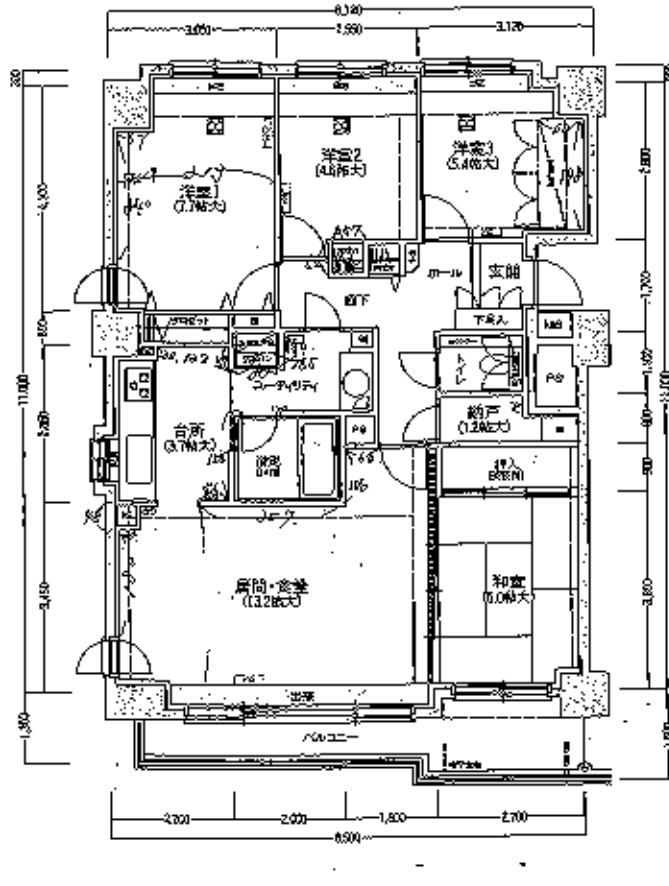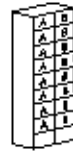

■図面縮尺 約1/100





YES Yes
FR フランジベーク
浴室洗面水取
PS 収納スペース
WB ヌーバーボックス

19

B TYPE/3LDK(8戸)

●専有面積/40.21㎡ (24.26坪)
●バルコニー面積/11.17㎡ (3.37坪)

※B TYPE 202号の居間、食室、ホールはツッツィフロアとなり、
台所に床下収納庫が付きます。

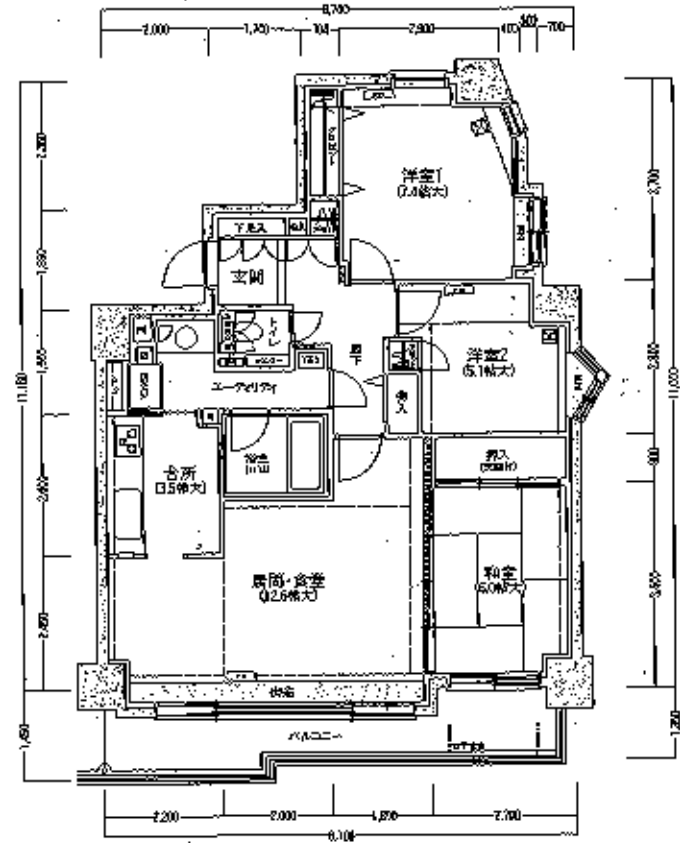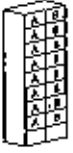

■図面縮尺 約1/100



YES Yes
FR フランジベーク
浴室洗面水取
PS 収納スペース
WB ヌーバーボックス

20