


1358 アイコート

開口部、天井寸法
U.B. WC、階段排気
防火設備
天井換気口 ⁴⁰⁰ 押出し口 ¹⁰⁰
注
排気筒: 1200x120x60 ²
上



室名	断面積	開口 (合計)
居室 台座 Δ	14.58 / 50 = 0.29	0.8 × 0.4 = 0.32
洋 間 A	9.72 / 50 = 0.19	0.8 × 0.2 × 2 = 0.32
居室 台座 B	13.97 / 50 = 0.27	0.8 × 0.4 = 0.32
洋 間 B	9.72 / 50 = 0.19	0.8 × 0.2 × 2 = 0.32
居室 台座 C	14.78 / 50 = 0.29	0.8 × 0.4 + 0.6 × 0.2 + 0.4 × 0.2 = 0.56
洋 間 C	9.31 / 50 = 0.18	0.8 × 0.4 = 0.32
居室 台座 D	14.58 / 50 = 0.29	0.8 × 0.4 + 0.4 × 0.2 = 0.48
洋 間 D	9.72 / 50 = 0.19	0.8 × 0.4 = 0.32

3.31

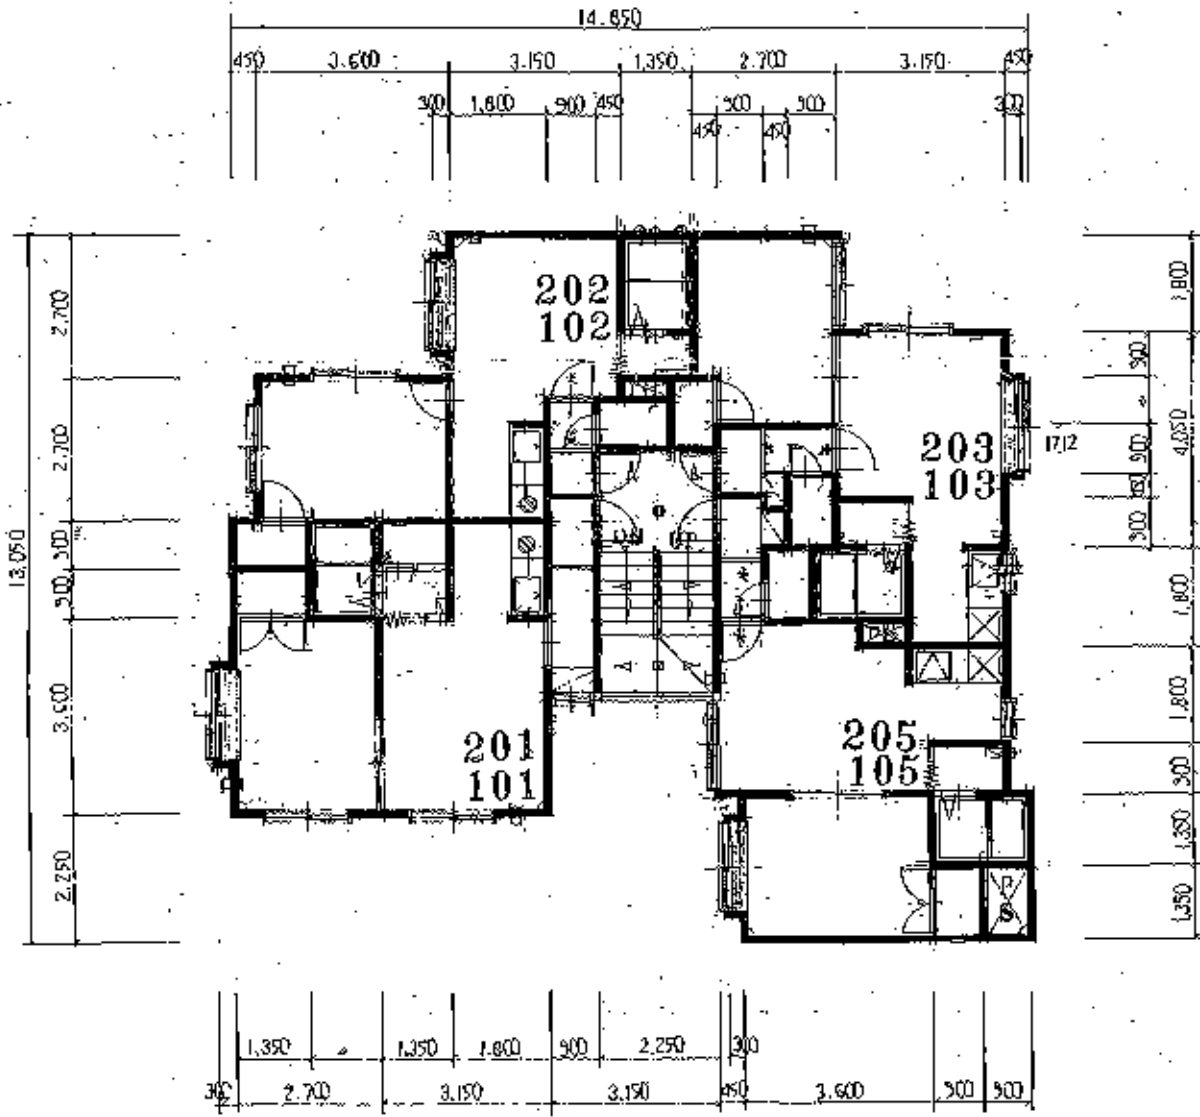

1階 2階平面図 1:100

車	図面名	1階 2階平面図	縮尺	1:100	設計年月日	年	月	日	図面番号	全
					製図年月日					