


5 ハイツ藤 建築計画

大
03.6.17
簿

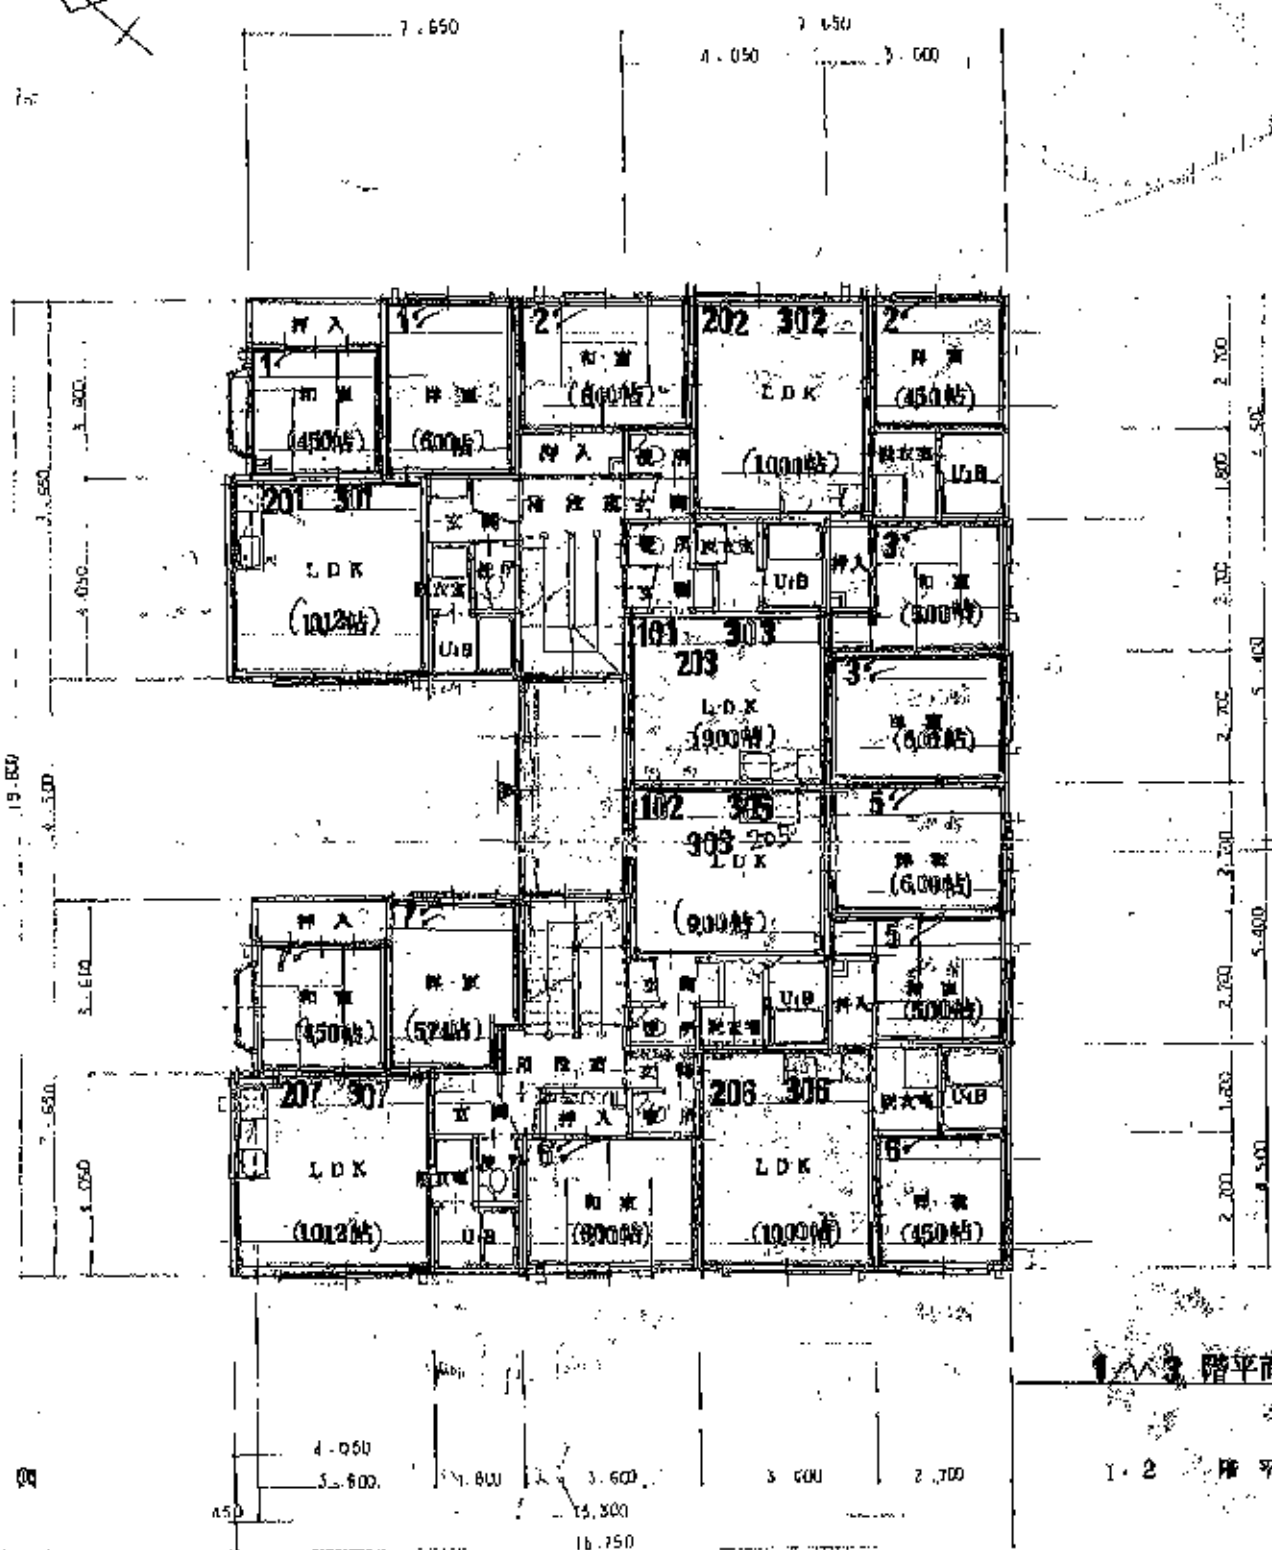

1.1 1階平面図

1.2 2階平面図

建築面積

共用面積 18.22 + 21.18 + 18.22 = 57.62

<table border="1"> <tr> <td>図名</td> <td>1/100</td> </tr> <tr> <td>縮尺</td> <td>1/100</td> </tr> </table>	図名	1/100	縮尺	1/100	工事名称 (仮称) IFO マンション新築工事 図面名称 付 1, 1.2 階平面図	No.
図名	1/100					
縮尺	1/100					