


# フラガリア


Aタイプ	面積 m <sup>2</sup>	戸数
居室3.3帖	10.13	13.13
居室4.5帖	7.29	2.29
キッチン	1.22	0.39
洗面	3.11	0.99
WC	1.22	0.39
PS	0.20	0.03
UB1116	2.43	0.79
UT	2.43	0.79
玄関	2.57	0.79
合計	30.80	9.48

Bタイプ	面積 m <sup>2</sup>	戸数
居室3.3帖	10.94	0.39
居室4.5帖	7.29	2.29
UT	2.43	0.79
UB1116	2.43	0.79
キッチン	1.22	0.39
洗面	3.24	1.00
PS	0.27	0.08
WC	1.35	0.42
玄関	2.03	0.61
合計	31.50	9.82

Cタイプ	面積 m <sup>2</sup>	戸数
玄関	1.49	0.49
居室7帖	11.34	3.63
居室5.5帖	8.91	2.79
キッチン	1.82	0.53
洗面	3.24	1.00
UT	3.24	1.00
UB1116	2.43	0.79
WC	1.22	0.39
PS	0.14	0.04
合計	33.63	10.39

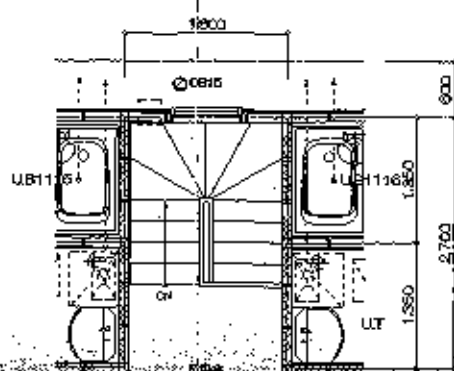

2階 平面図縮尺 1/50

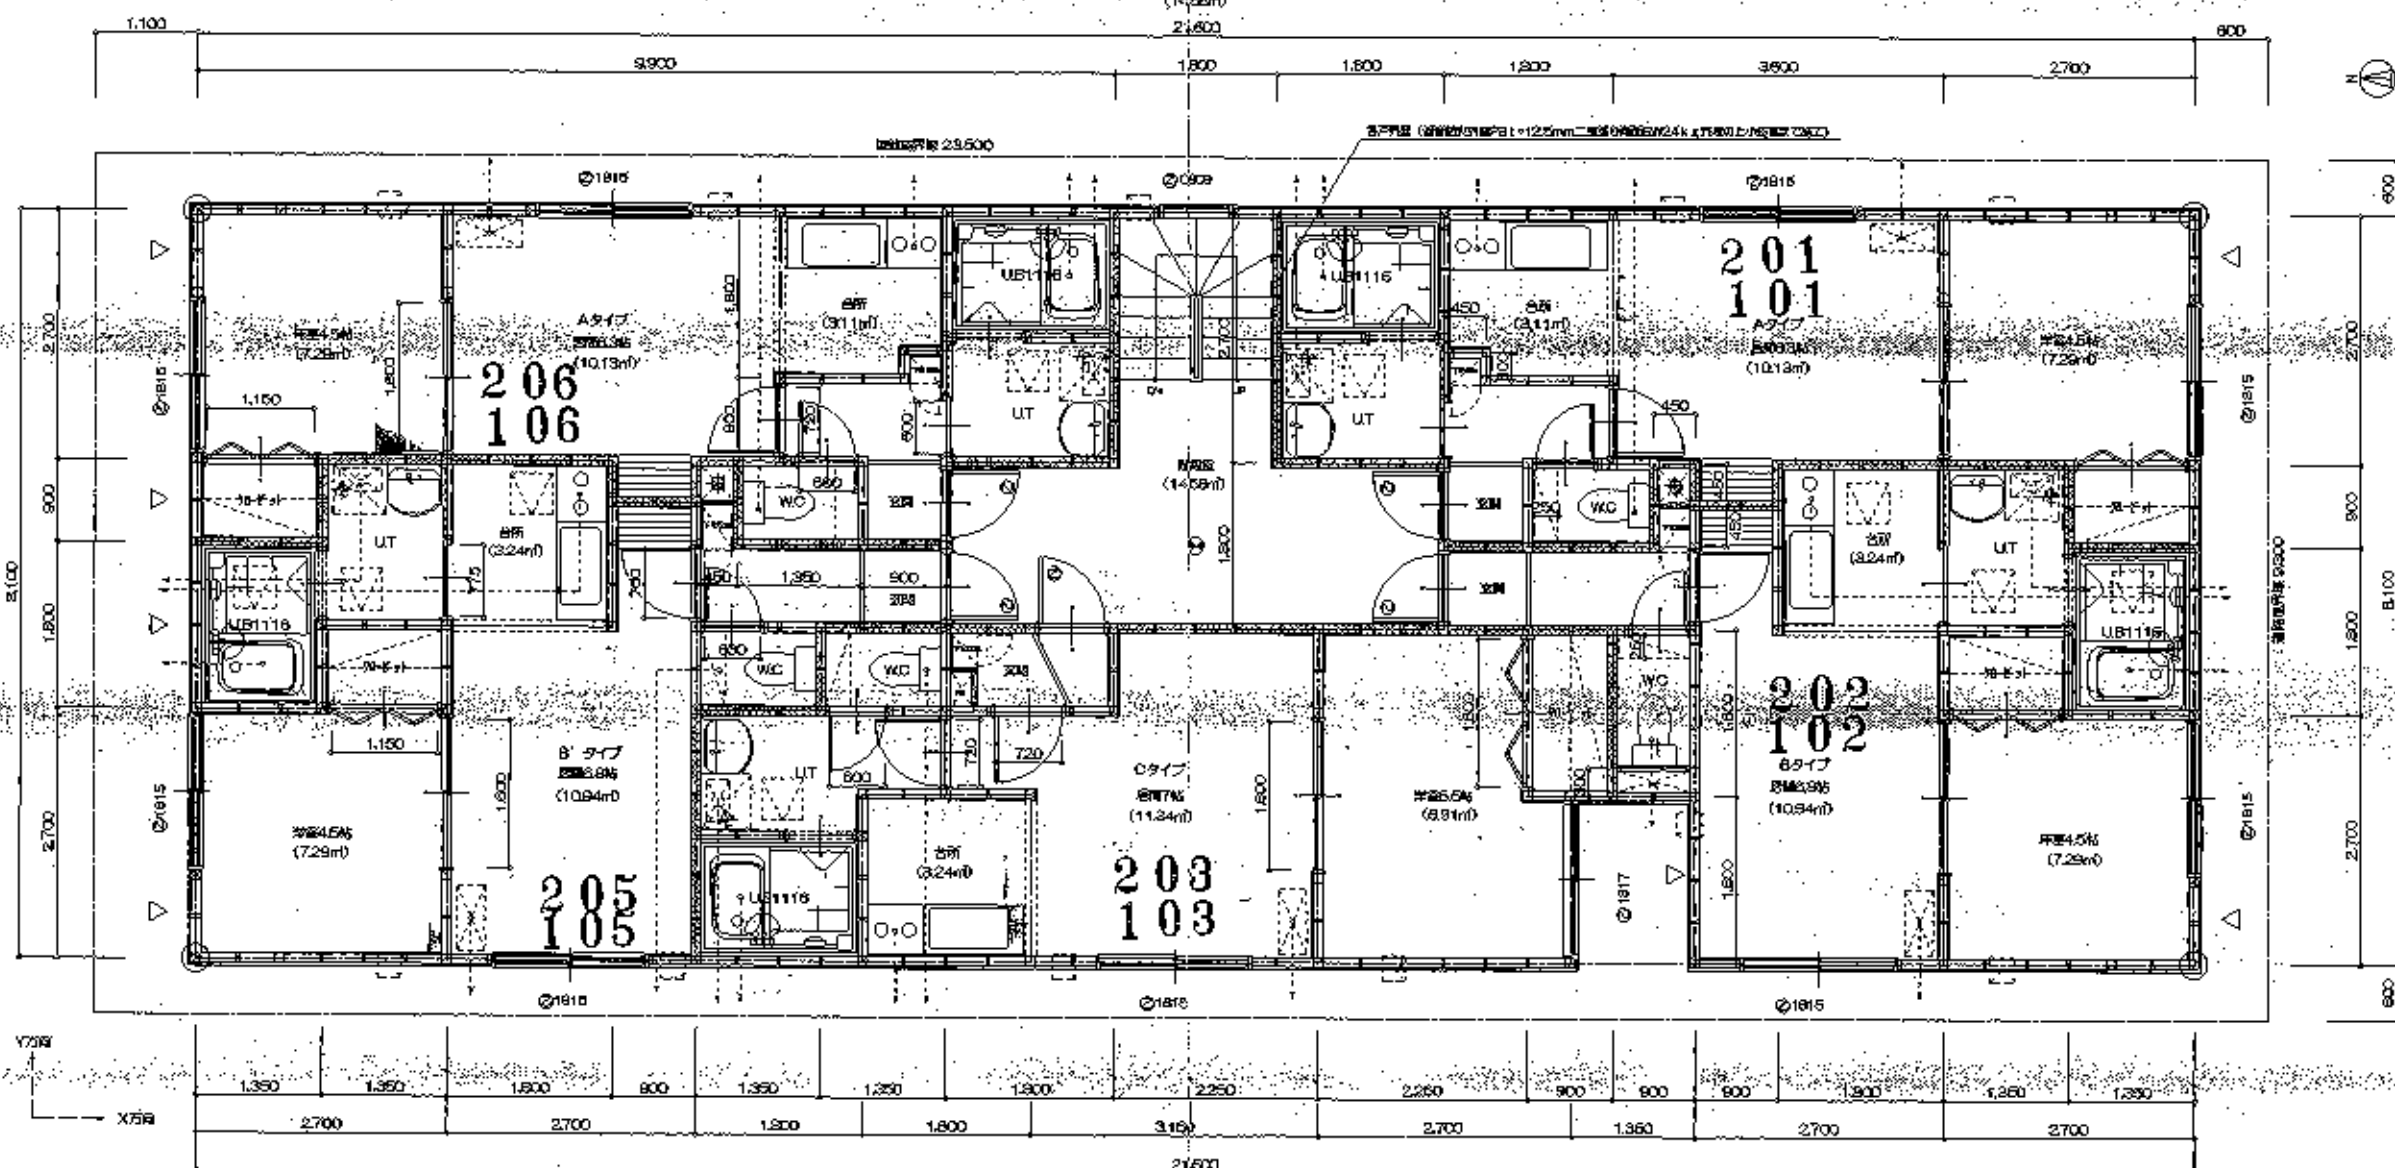

\* 図中の数字は、図面記載のアルミサッシの寸法を基準とする  
\* 図中の数字は、1層の寸法とする

1階 平面図縮尺 1/50



一級建築士事務所 東京都港区256-84 小刀称建築設計事務所 小刀称 代表一級建築士 1587995	図号 20030414	工程 図面	事務所 (株) S&W B&M S C 建築設計事務所 1. 2階 平面図縮尺	SCALE 1/50	図面NO 10
--	----------------	----------	---	---------------	------------