


1324

サウスパーク

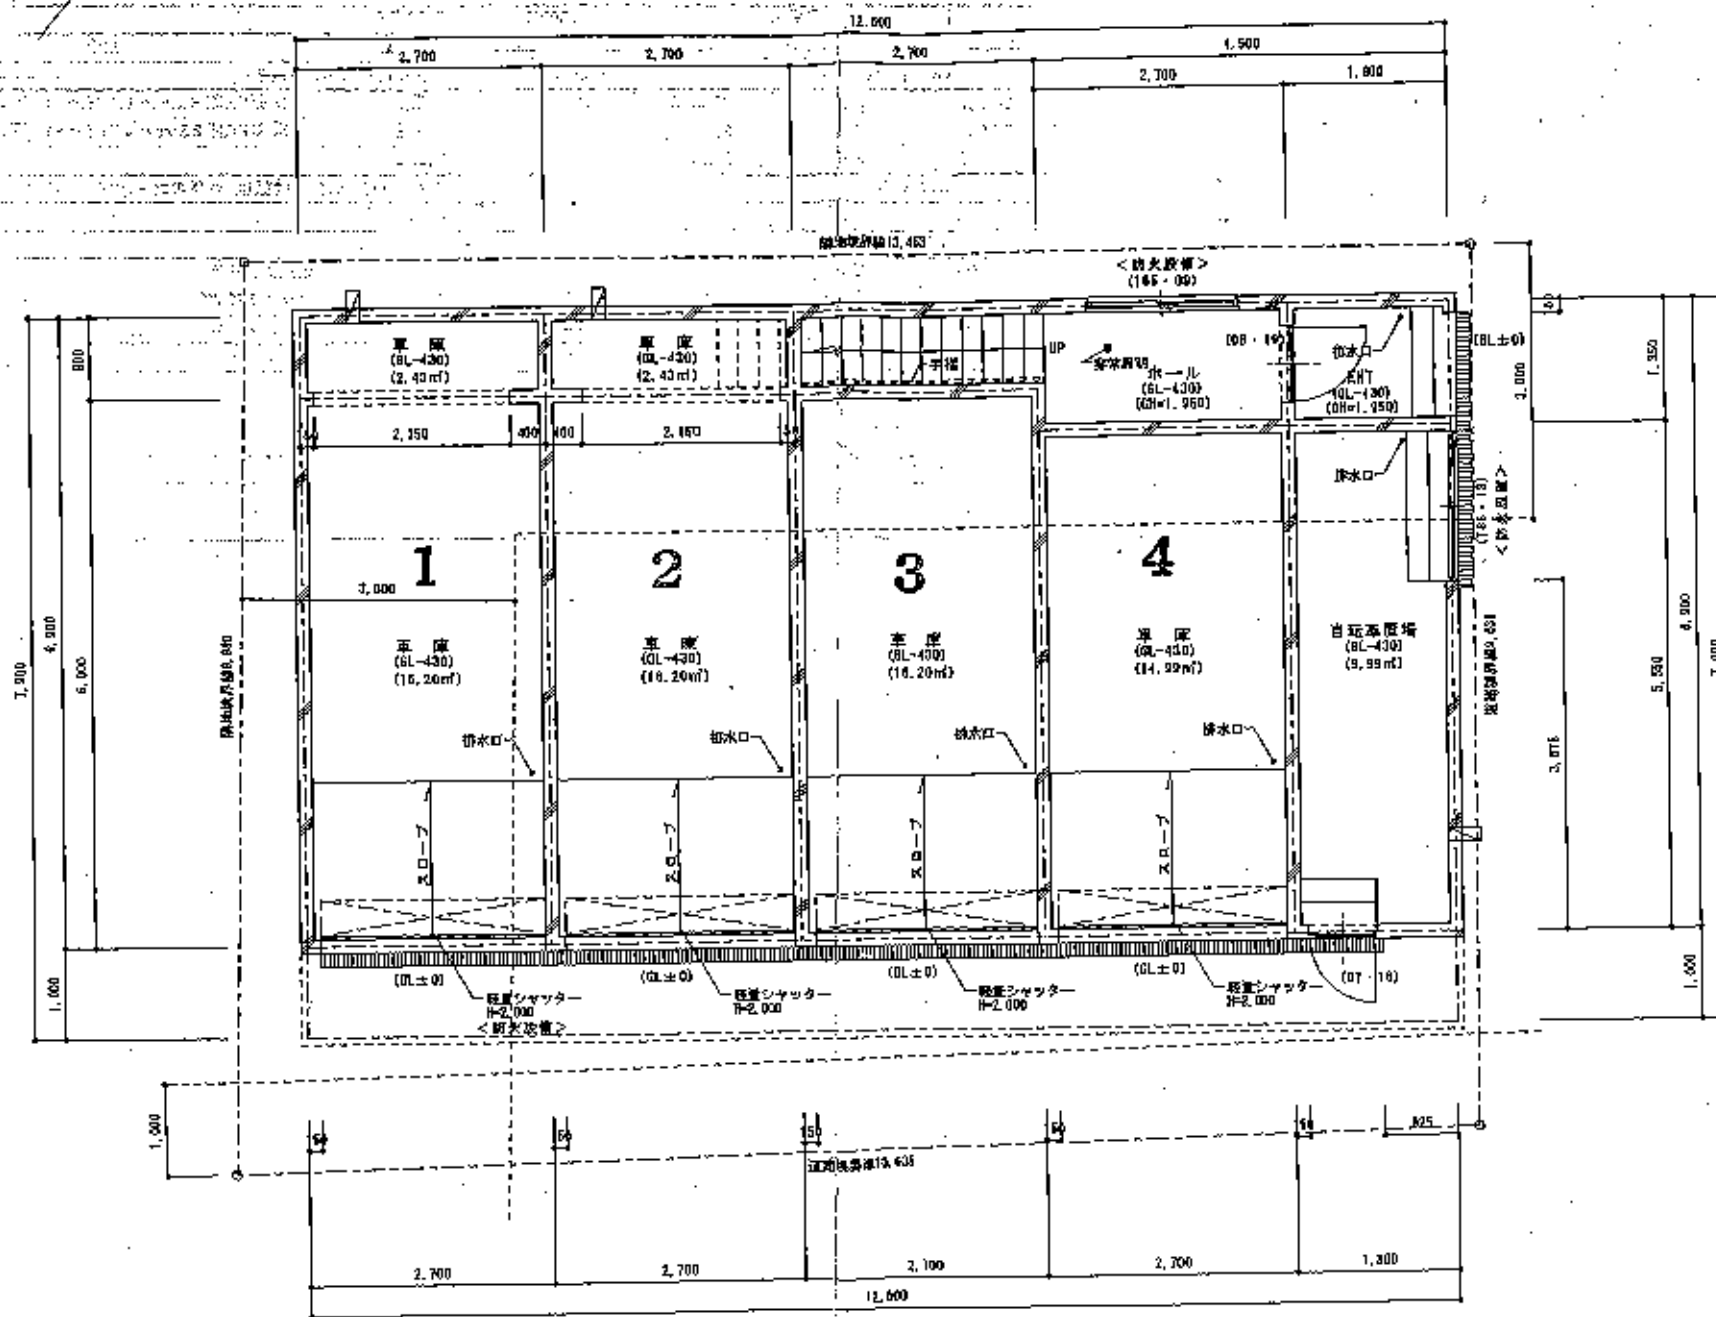

<ENT・ホール・脱離>
(1.5X1.36)+(2.7X0.9)=8.50

地階平面詳細図 1/50

凡例

	全面コンクリート製		排水口
	壁		床高差 200mm 入り内高差 55%
	グレーチング		L80, #88.5
	レジスター 100φ 407-T		遮断器
	換気扇		換気扇

記号	(株)IDEA 建築設計事務所 一級建築士事務所 東京都中央区 和歌 秋葉	建築設計事務所 年月日	工事名 (仮称)南10西7マンション新築工事	図面名 地階平面図	縮尺 1/50	図面番号 3
----	--	----------------	---------------------------	--------------	------------	-----------