



別添図1 配置図

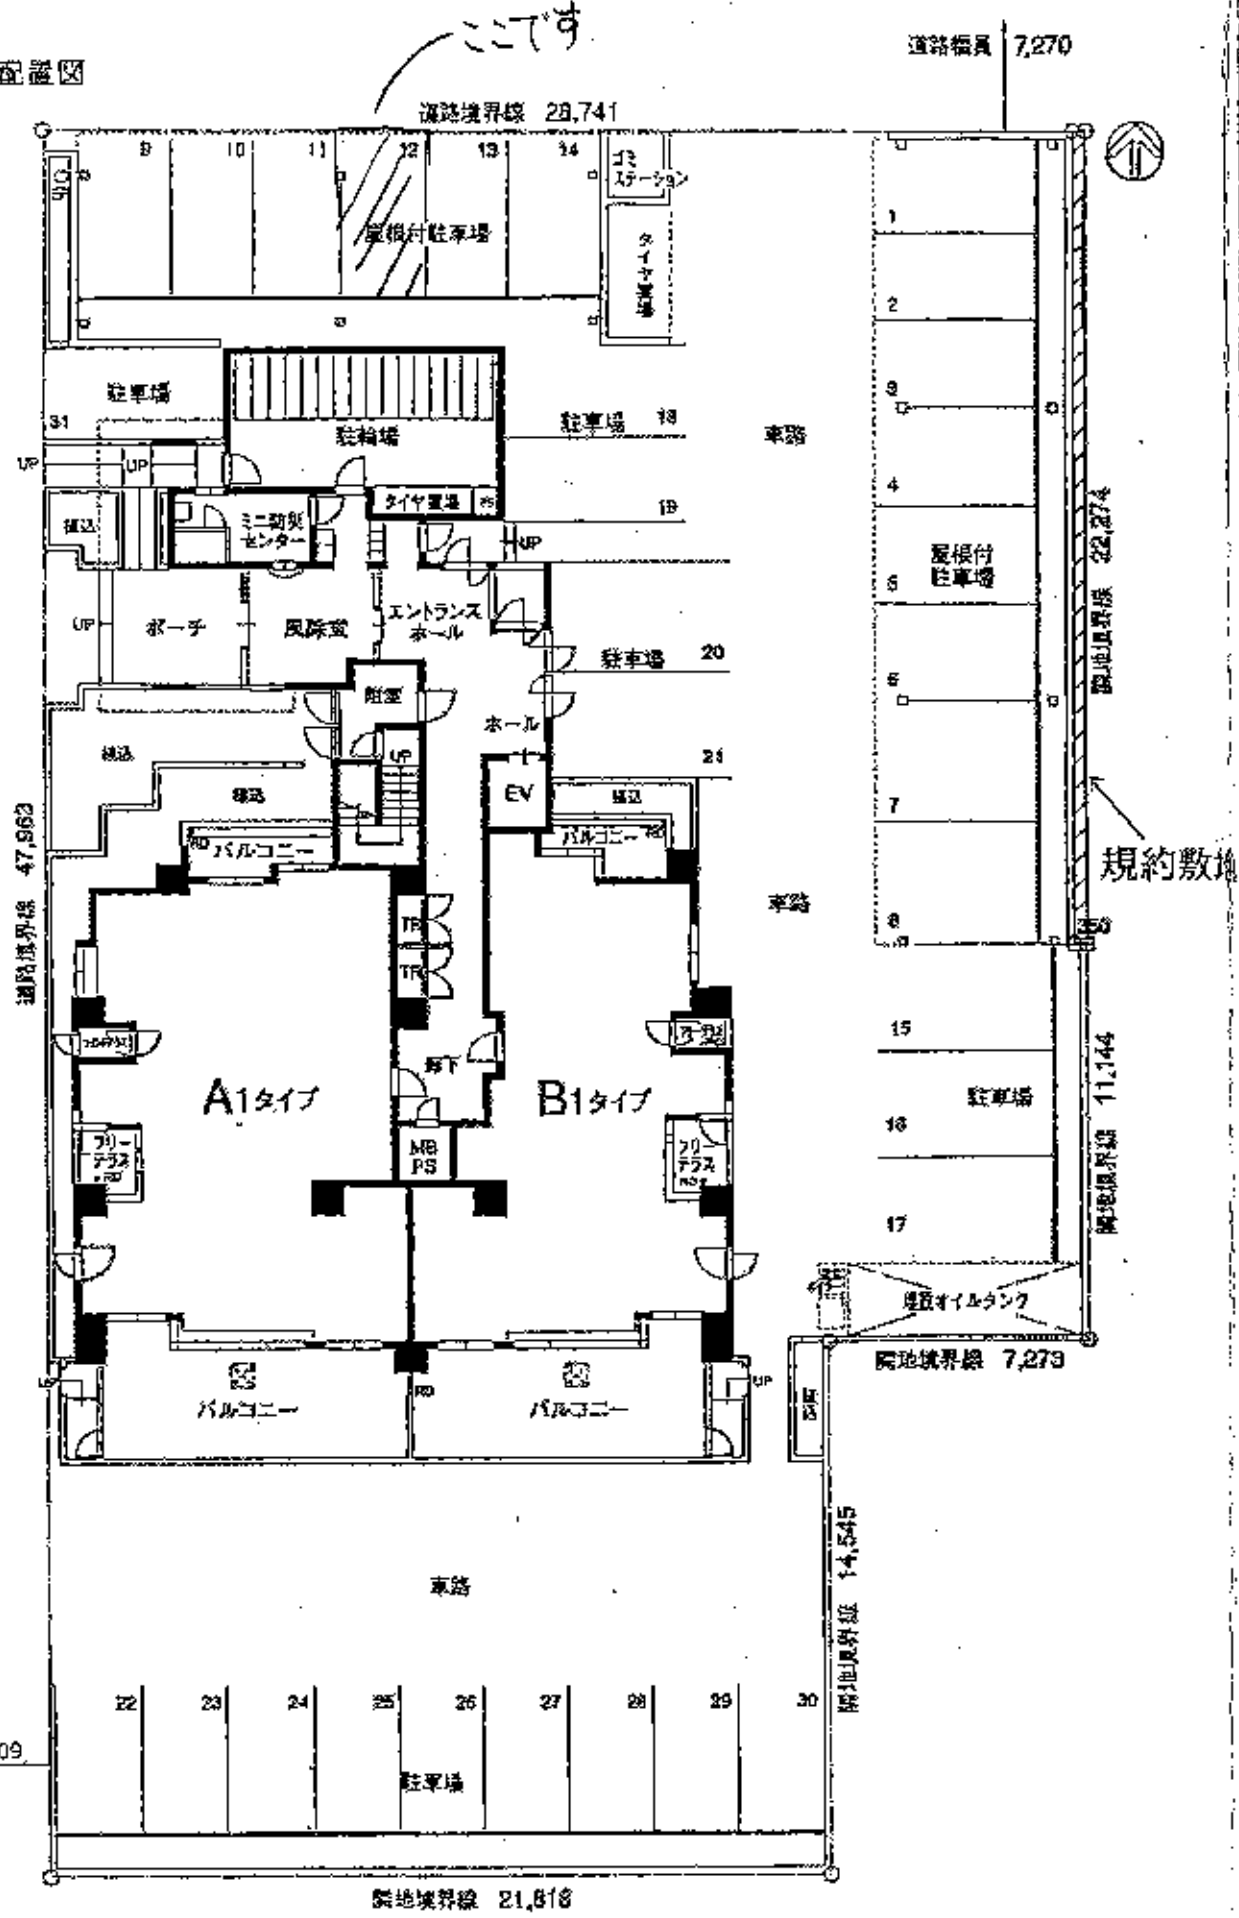

別添図2 各階平面図

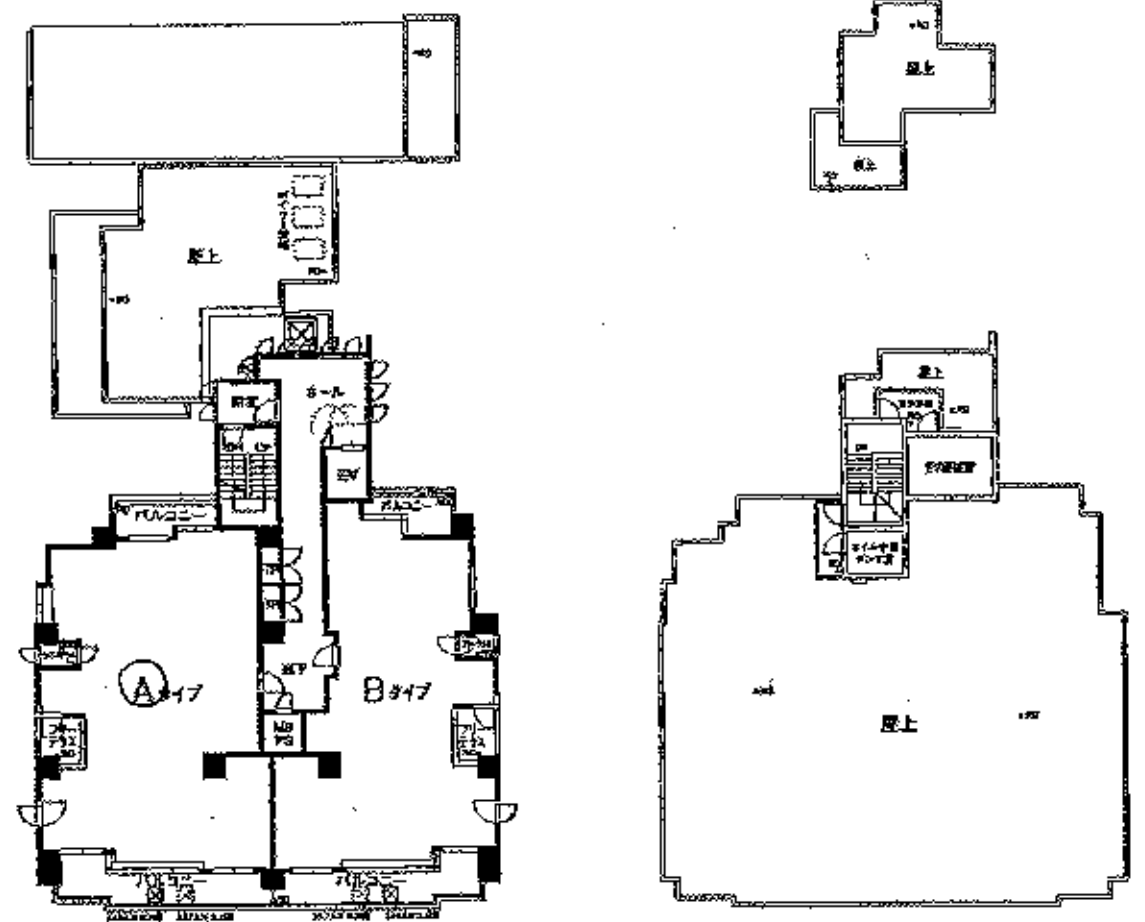

ライオンが南19条1501号

2～15階平面図 1/150

PH屋根上階平面図 1/150

A1 TYPE


縮尺 1/100

4LDK


- 専有面積/107.68㎡(32.57坪)
- バルコニー面積/19.89㎡(6.01坪) ※バルコニー 27.87㎡(8.43坪) ※バルコニー
- フリーテラス面積/3.40㎡(1.02坪) ●ウインドテラス面積/1.60㎡(0.48坪)

A-469
〒177-0334 南19条
1501

15F	A	B
14F	A	B
13F	A	B
12F	A	B
11F	A	B
10F	A	B
9F	A	B
8F	A	B
7F	A	B
6F	A	B
6F	A	B
4F	A	B
3F	A	B
2F	A	B
1F	A	B

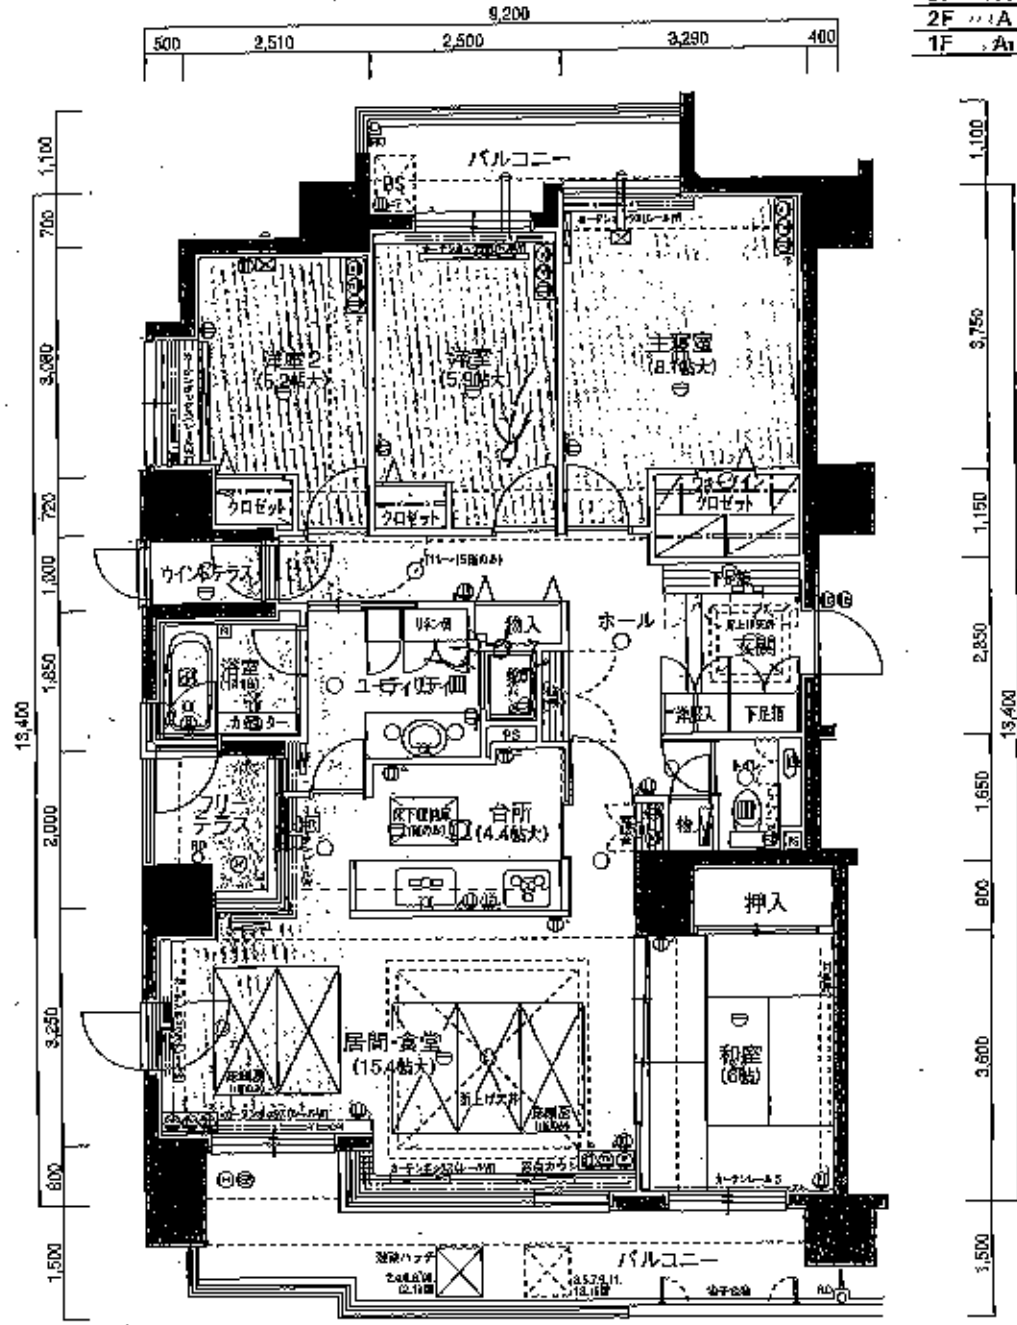

- 凡例
- コンセント
 - 2口コンセント
 - アース付コンセント
 - アース付2口コンセント
 - アース付壁内コンセント
 - 雨水コンセント
 - 電話用アウトレット
 - テレビ用アウトレット
 - 電話・テレビ・衛星アンテナ
 - 分電盤
 - 引掛シーリング
 - ダウンライト
 - 照明
 - 埋込照明(台所)
 - 天井コンセント
 - スポットライト
 - ブラケット
 - インターホン親機
 - インターホン子機
 - 熱感知器
 - コントロールパネル
 - 防犯用コントロールパネル(盗防のみ)
 - バルコニーヒーター
 - 空調換気扇
 - 天井扇
 - 換気扇
 - 排気グリル
 - 給水栓
 - 混合水栓
 - シャワー付サーモ混合水栓
 - ルーフドレイン

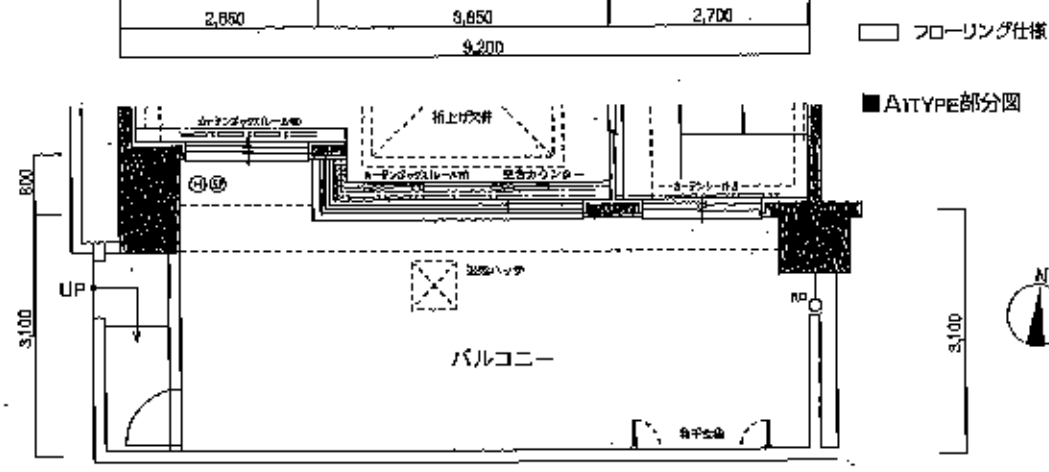

□ フローリング仕様
■ A1TYPE部分図