

A341 東京ドエルアルス南小南1001号

A TYPE A3LDK


●専有面積/75.23㎡(22.75坪)
●バルコニー面積/16.93㎡(5.12坪)

SCALE:1/80

ダイニング、和室、洋室(1)に光をふんだんに呼び込む出窓を設置。開放的な両面バルコニー。

凡例

- ① 2口コンセント
- ② アース付2口コンセント
- ③ フットライト(コンセント付)
- ④ テレビアウトレット
- ⑤ 電話アウトレット
- ⑥ インターホン(子機)
- ⑦ インターホン(親機)
- ⑧ 引掛シーリング
- ⑨ ダウンライト
- ⑩ ブラケット
- ⑪ 手元灯
- ⑫ 天井灯
- ⑬ 分電盤
- ⑭ 熱交換換気扇
- ⑮ バイブファン
- ⑯ レンズフード
- ⑰ 換気扇
- ⑱ 混合水栓
- ⑲ サーマ付シャワー混合水栓
- ⑳ 給湯コントローラー
- ㉑ ヒュームディスクインチ(温度感知器)
- ㉒ ガス漏れ感知器
- ㉓ ファンコンベクター

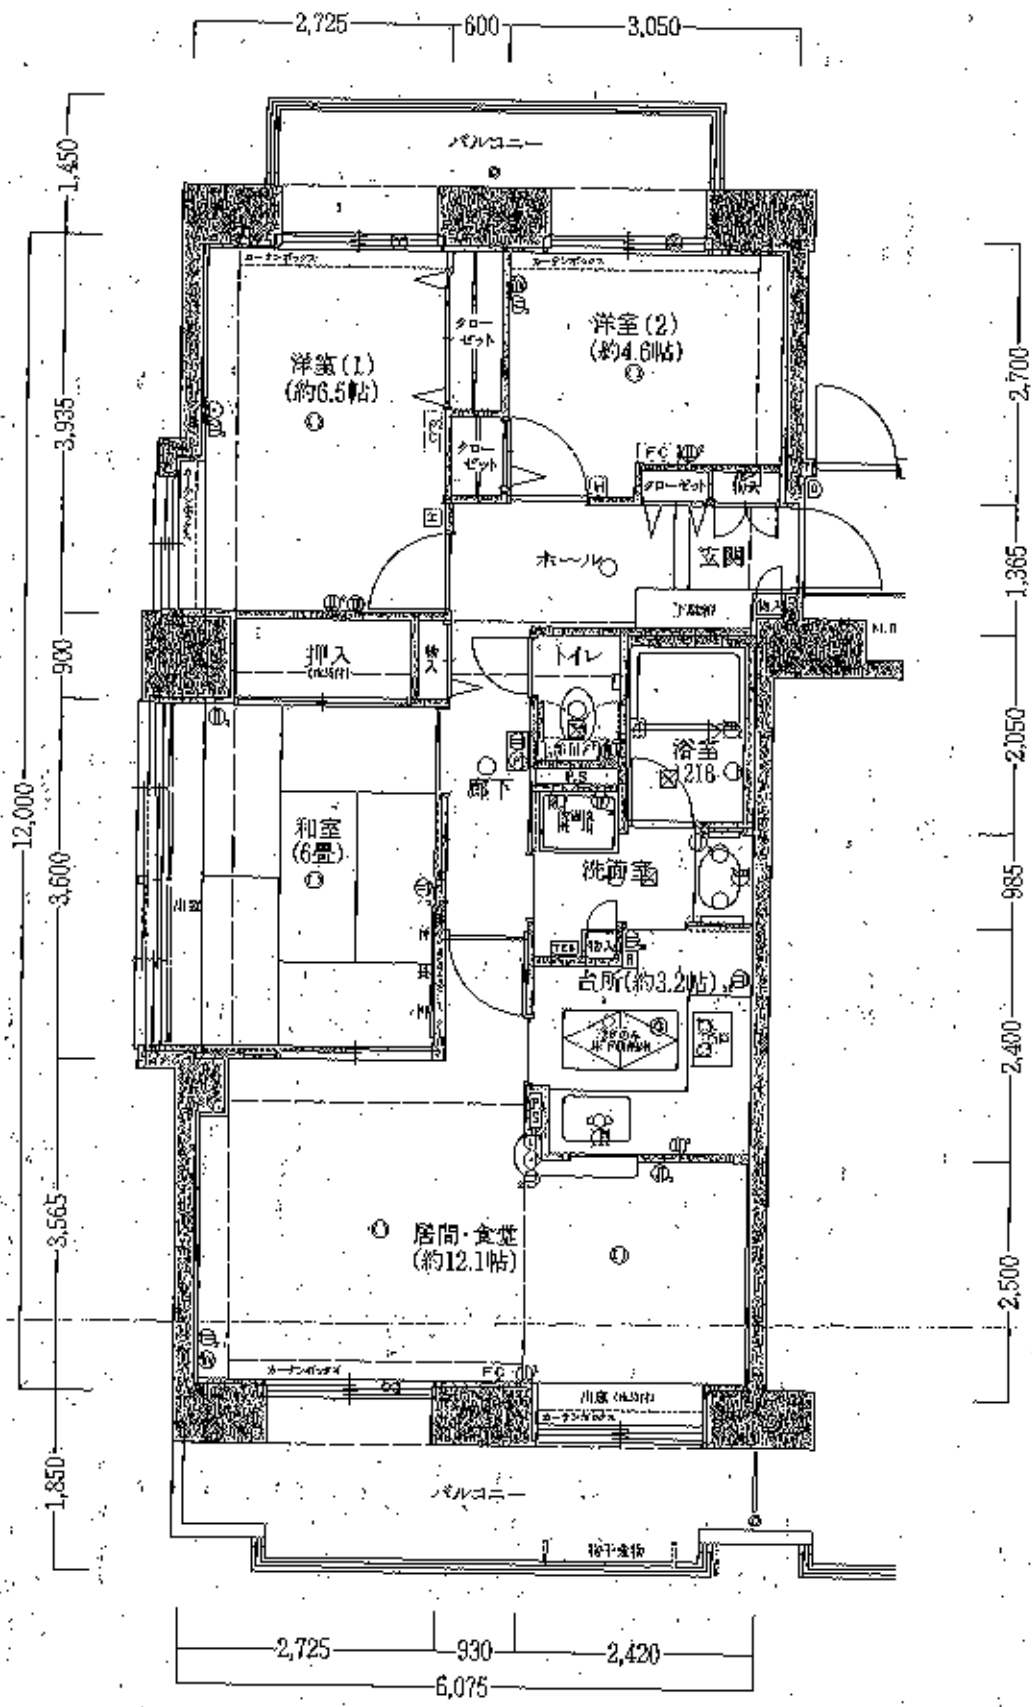

居住戸配置図

A(1001)	10F	B1(1002)
A(801)	8F	B1(802)
A(601)	6F	B1(602)
A(701)	7F	B1(702)
A(901)	6F	B1(902)
A(501)	5F	B1(502)
A(401)	4F	B1(402)
A(301)	3F	B1(302)
A(201)	2F	B1(202)
ワンルーム 94(100E)	1F	B2(102)

