


1167 × ソノソノ アエラ

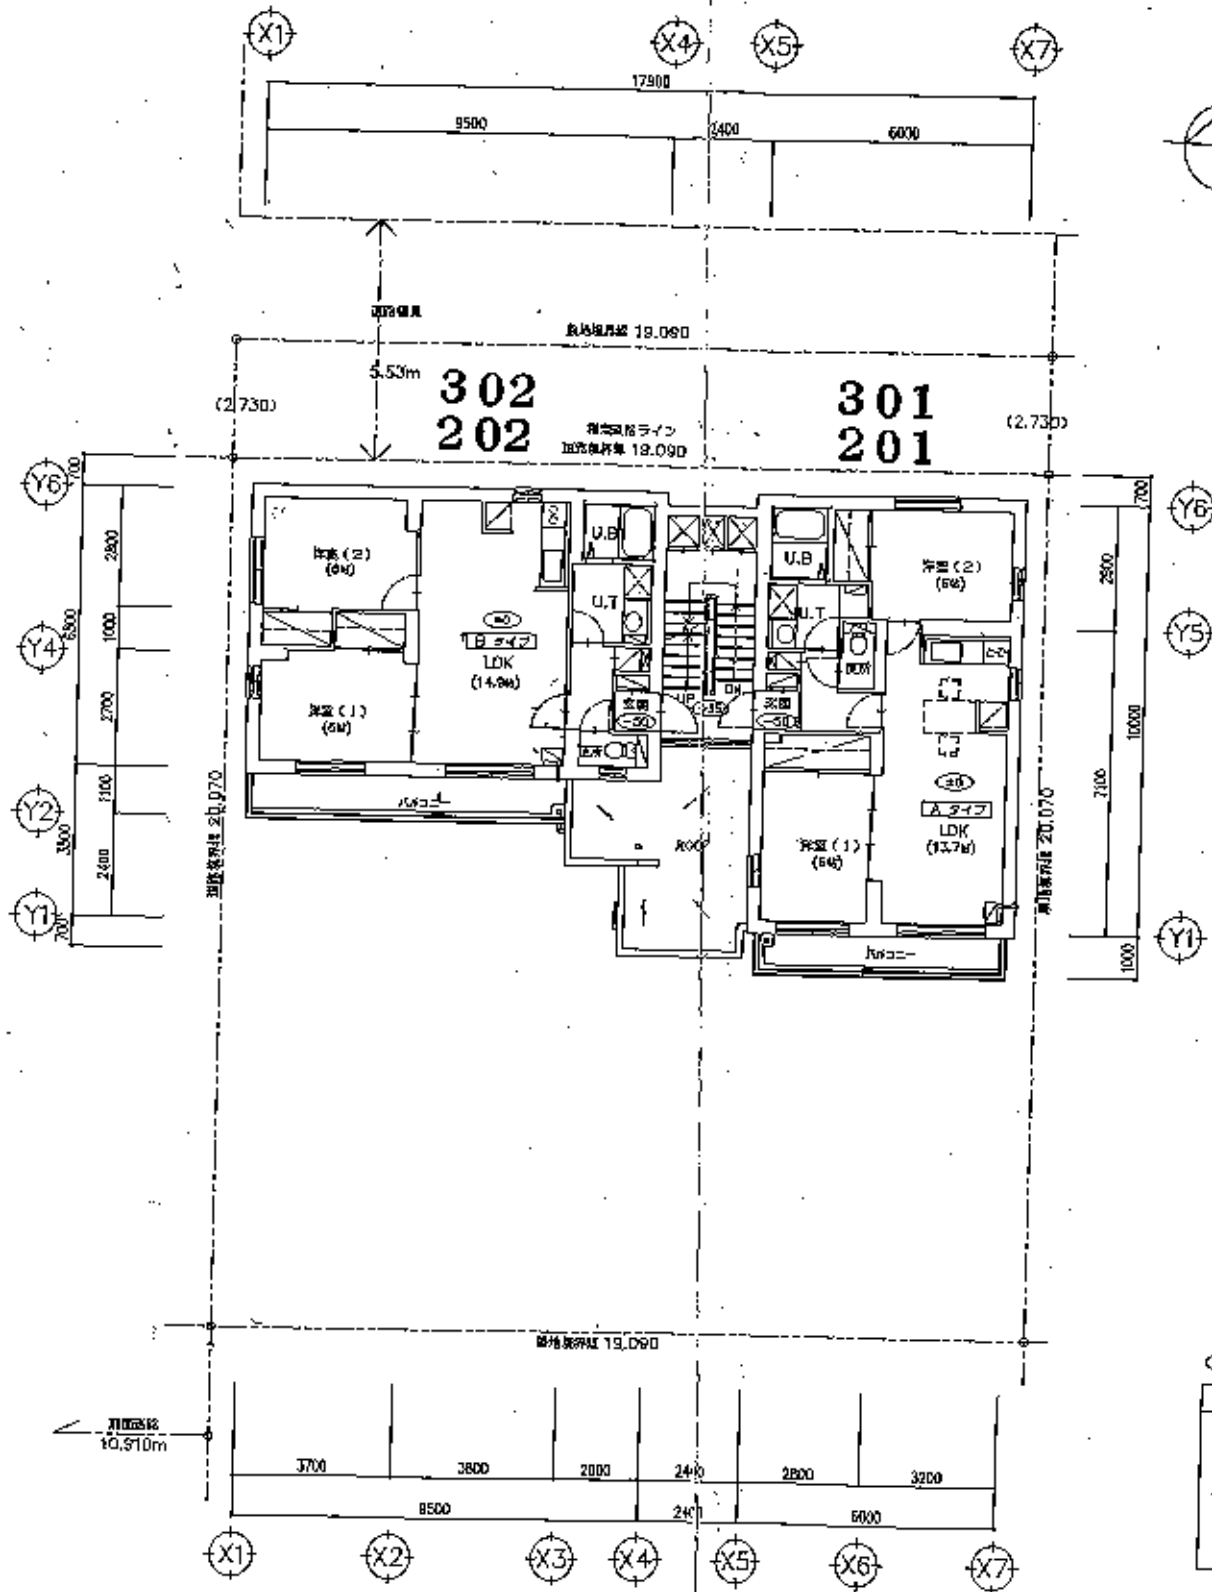

⊙は2FL及び3FLからの床仕上げレベルを示す。

階段 併記事項	
階高	2850
床高	17
有効幅	950
階高	250
階上	173.53
手摺	H=800

ZEROM 建築計画設計室

14400000 (2) 22000
14400000 (2) 22000

(仮) S13-W11 新築工事

2.3階平面図

SCALE 1/100

DRAWING CHECK

DATE 02.02.02

0 - 08