


1296 フェリックス中島公園

車庫トランクルーム

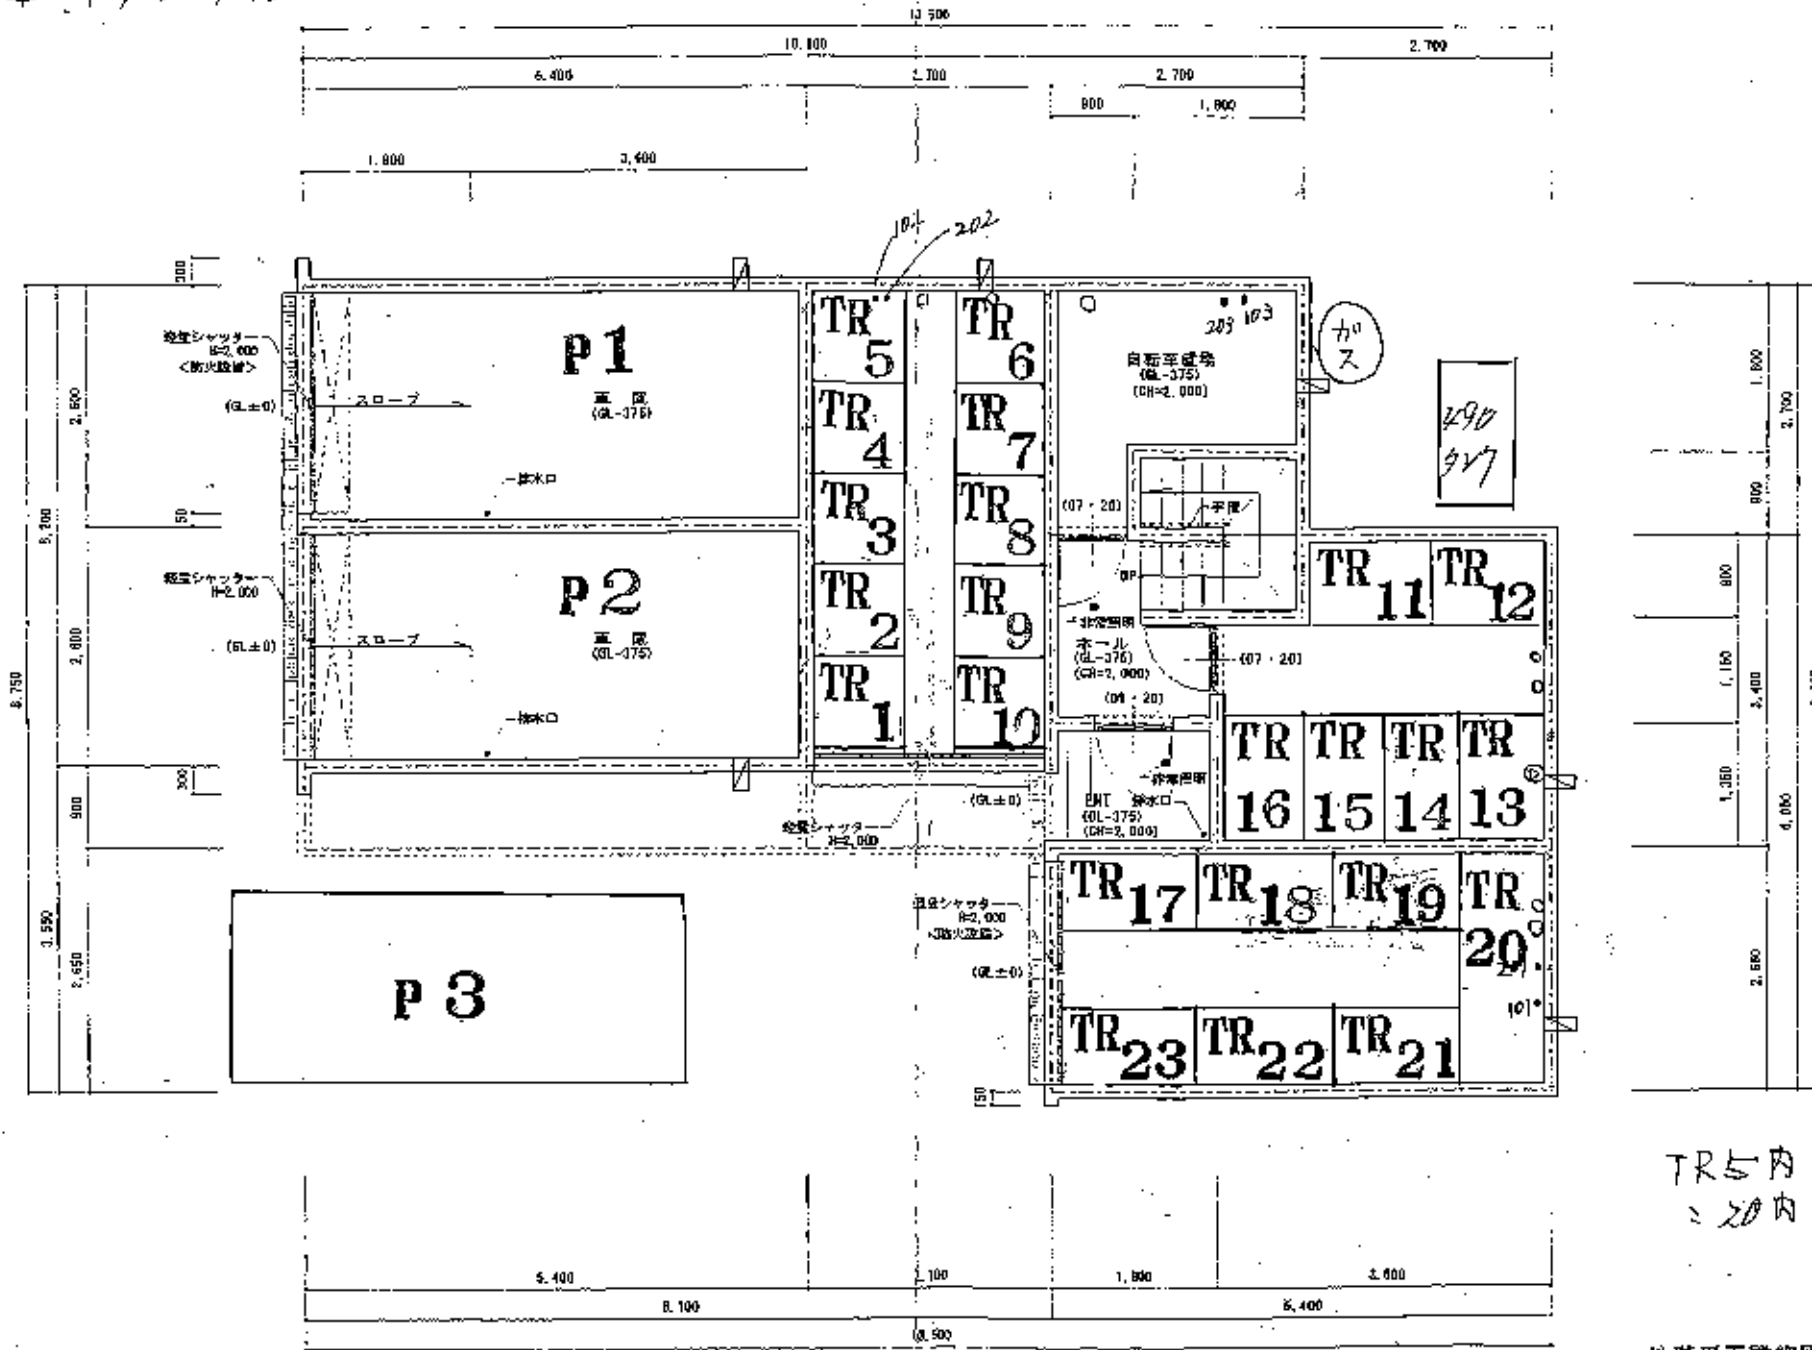

TR5内 102, 202
 = 201, 101 給水管有り

地階平面詳細図 1/50

凡例	
鉄筋コンクリート壁	レジスター：セルフード(アルミ製)100φ
グレーチング	非常照明：FL20W(バッテリー内蔵)55%点灯
排水口	消防水栓
換気扇	消防水栓：防火設備は、防火設備100φ-20による。
	消防水栓：消防水栓(給水)による。