


各階平面図

単位:mm 縮尺約1/400

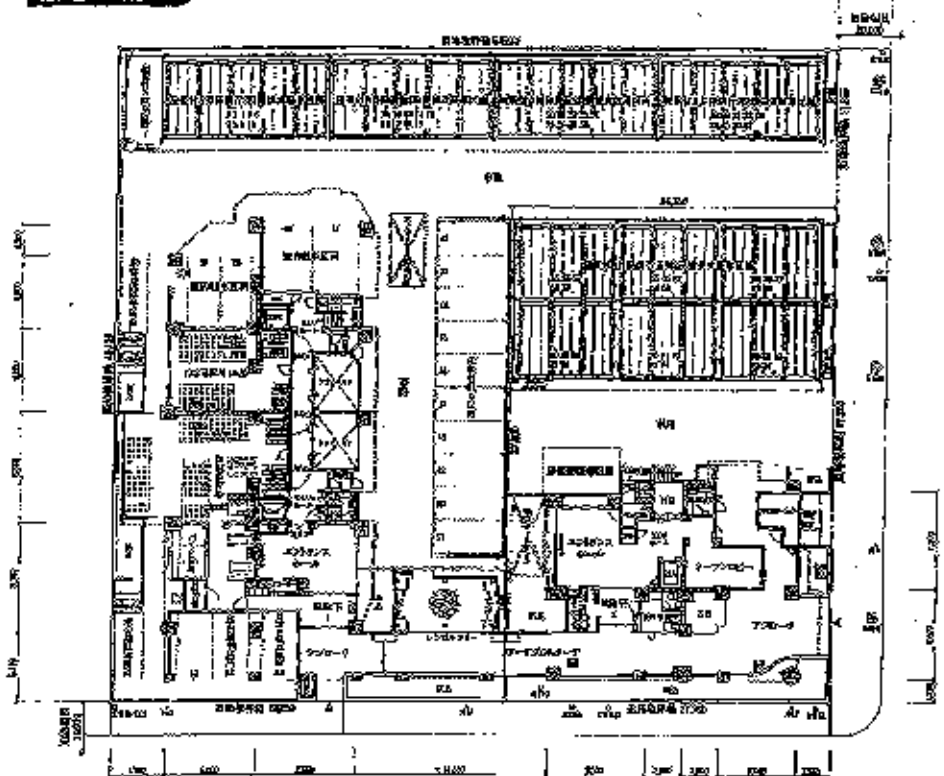


波地+1階




ローケーティング範囲


2階+5階

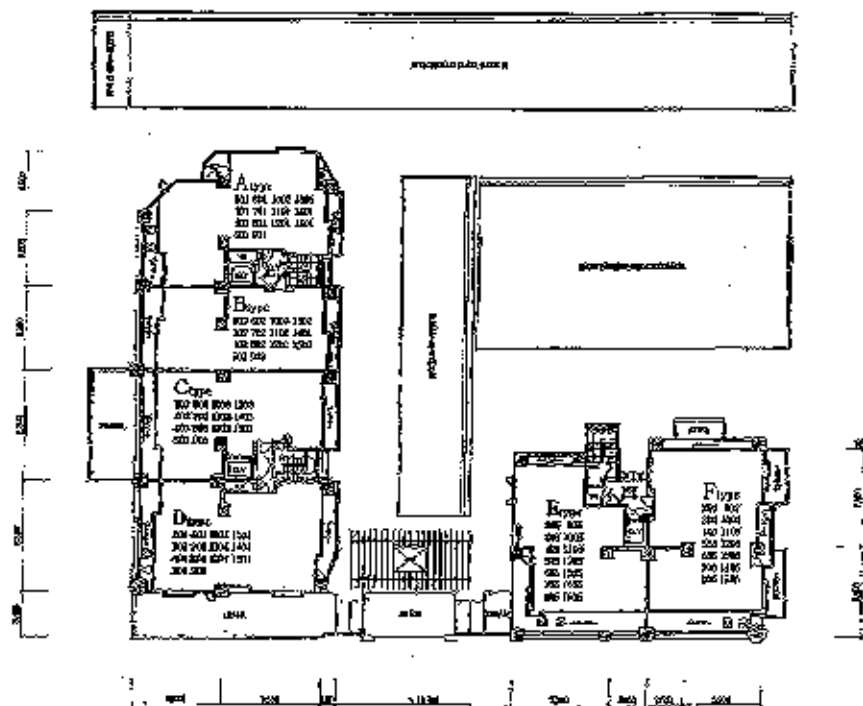

地下1階

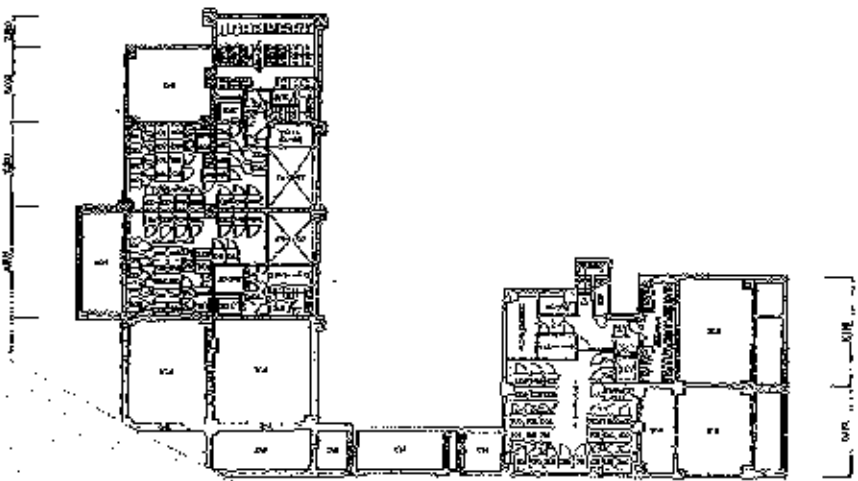


1階

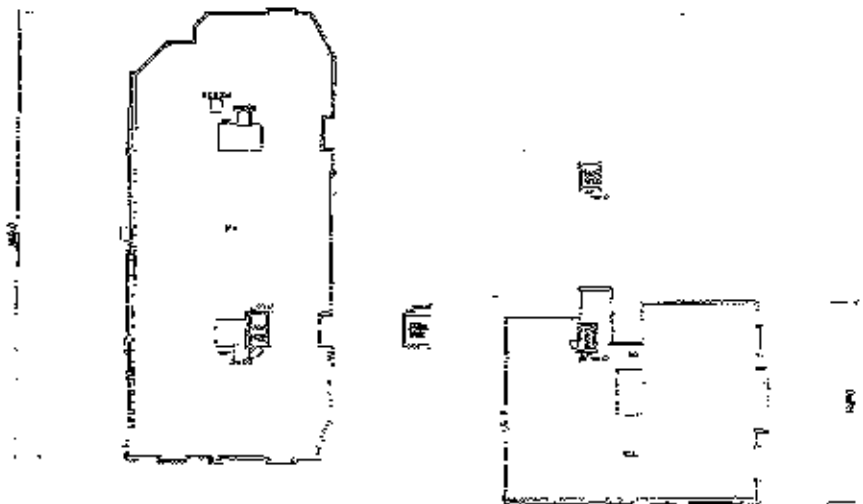


A
type

4LDK

■専有床面積 / 95.29㎡ (約28.80坪)
■バルコニー面積 / 19.67㎡ (約5.95坪)

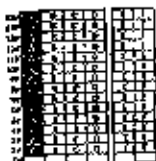


- 全居室バルコニーと隣接した開放感と日差しあふれる4LDK角住戸です。
- くつろぎ深まる逸付きバスルームは、1.6m×2.0mのゆったりサイズです。
- バルコニーからの光と風が心地よいキッチン。家事動線がスムーズな2ウェイ式です。

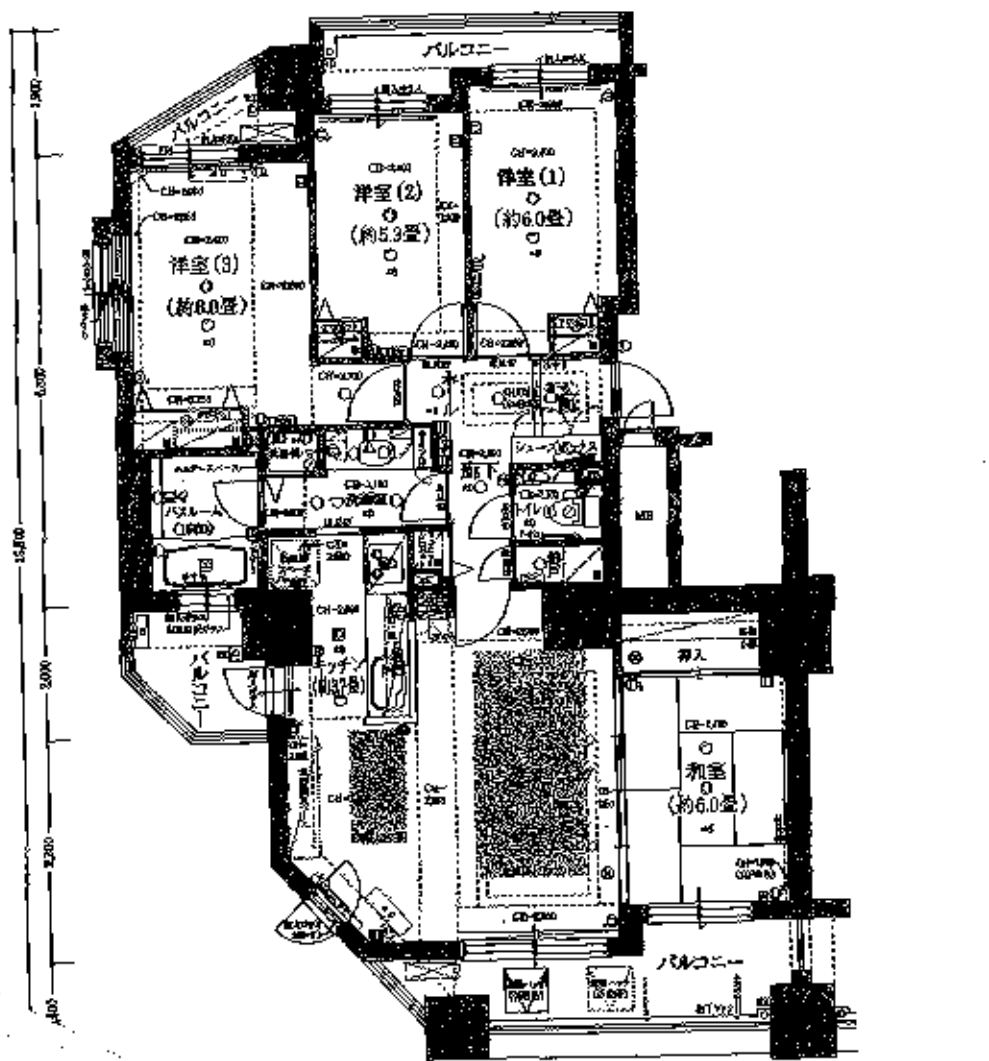

単位:m/m

A0511 ライオンズマンション美術館通りパークビュー棟 601号

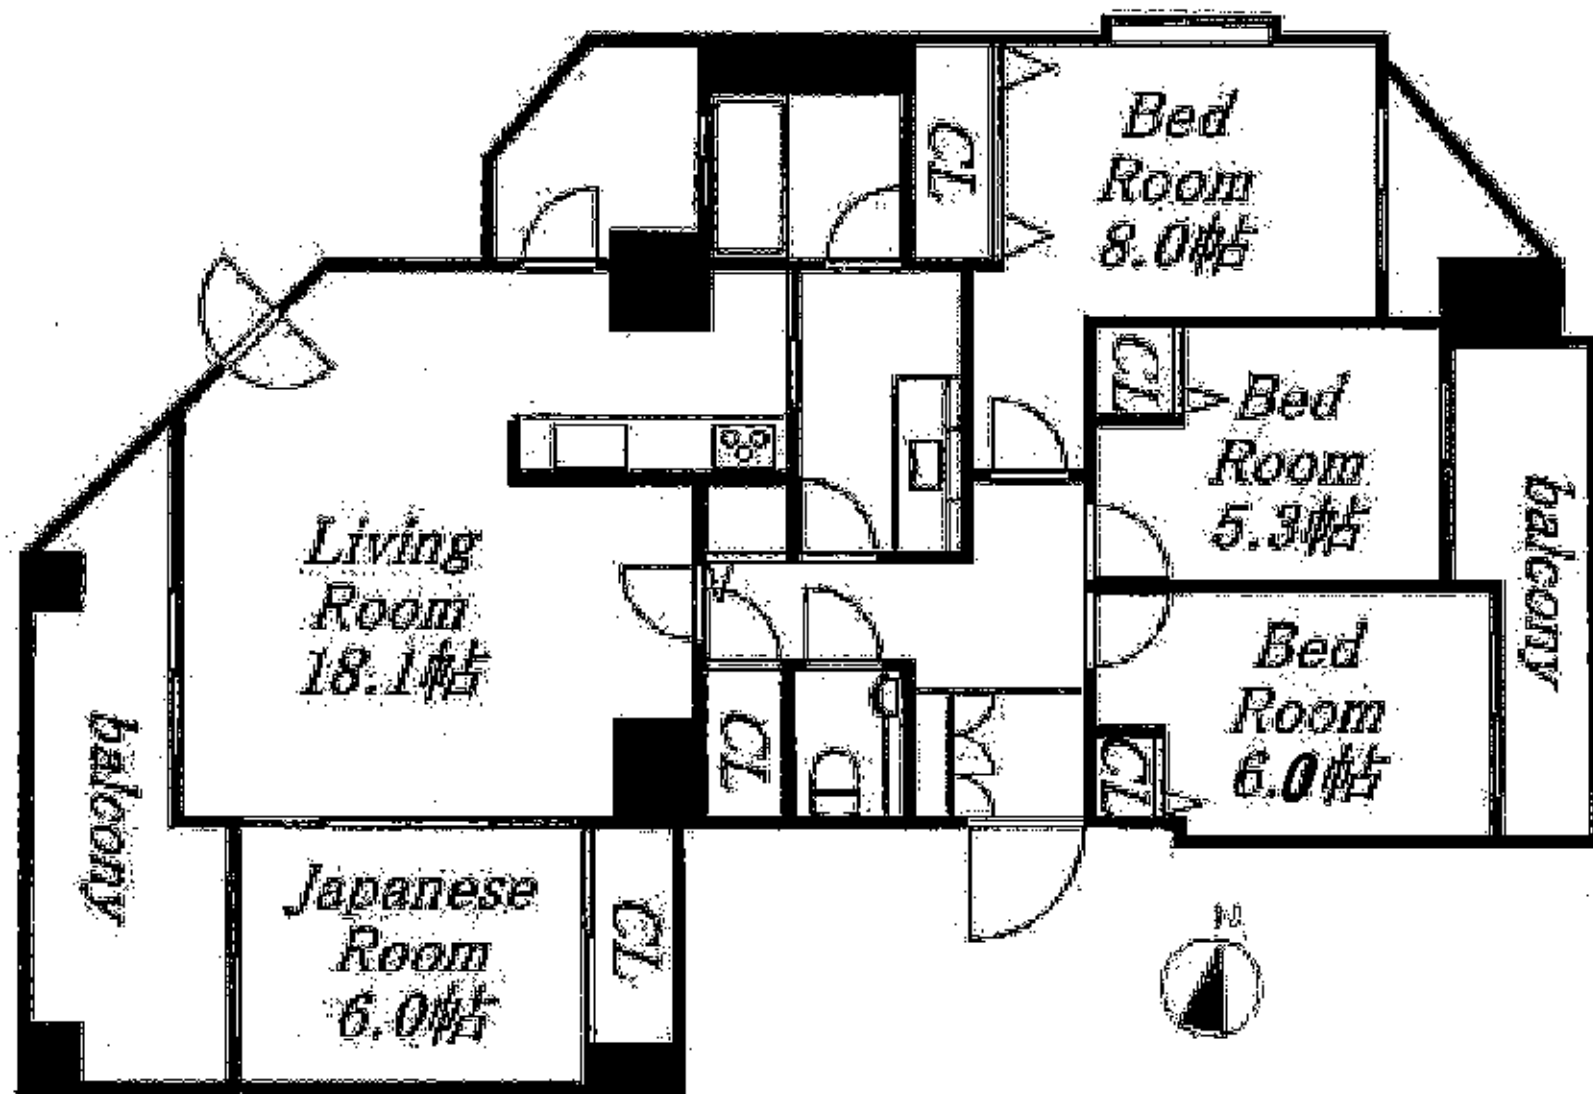

※コンピューター作図の為、現況優先