1171 プチメゾン

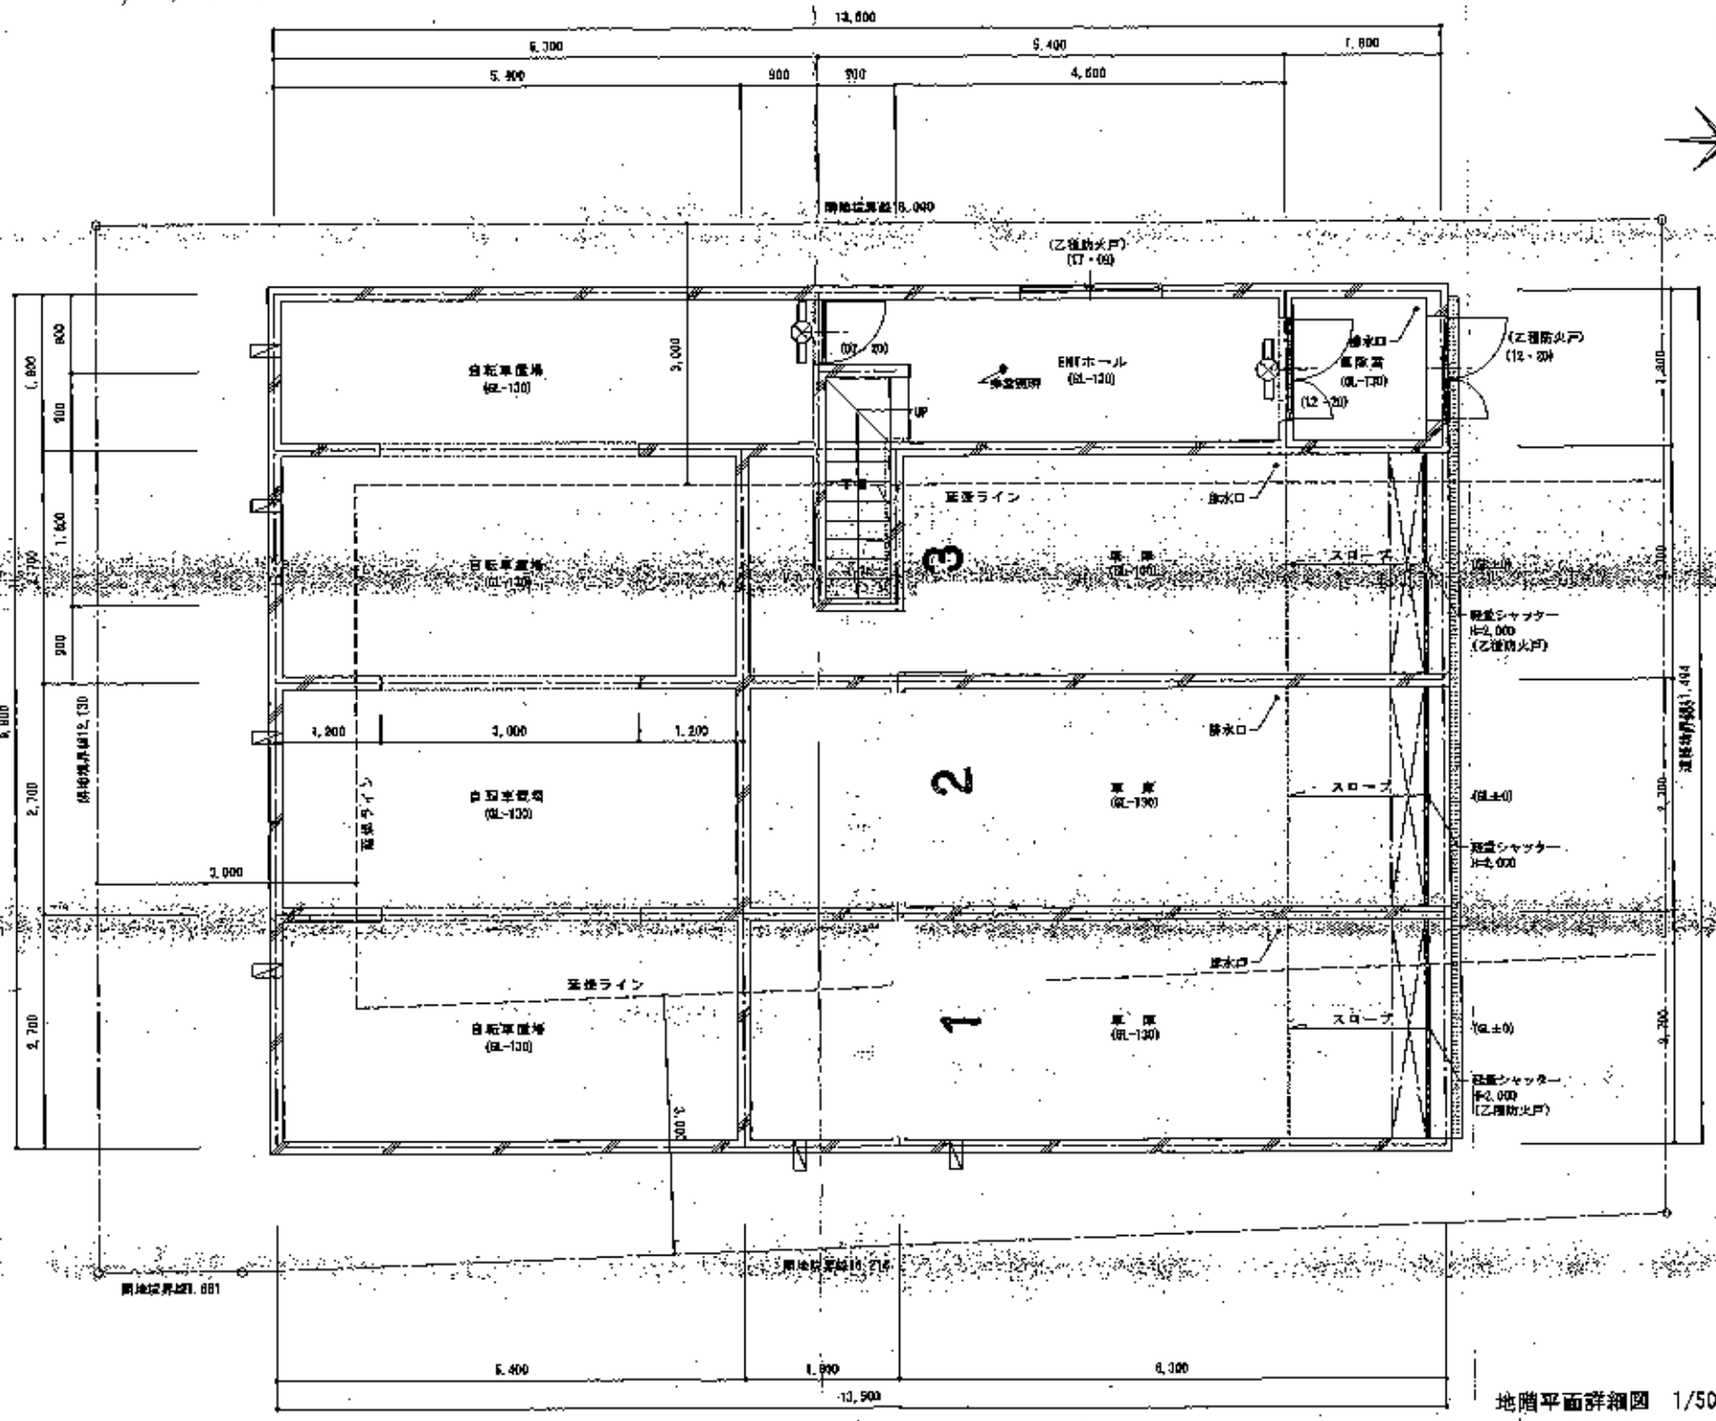

地階平面詳細図 1/50

凡例

	鉄筋コンクリート壁
	梁
	グレーチング
	レジスター100φ アルミ製
	排水口
	Les. PB9.5
	非常照明20Wバッテリー内蔵型
	避難誘導灯
	換気扇
	盛土(配置図参照)

※乙種防火戸は、防火戸概要図(建9・7・1)による。

排水・ガス接続は敷地内処理

記事		担当	審査	設計	検図	年月日	工事名	図面名	縮尺	図種	図面番号
	IDEA Architect Co-operative (株)IDEA建築設計事務所 一級建築士事務所 一級建築士 第18645号 堀田 哲史						(仮称)南10西7マンション新築工事	地階平面図	1/50		3