


部分耐火構造、トミゾ階F1+1800まで縦壁土0.6mm壁金)

道路中心線←0

(PWC建築)



ゴミかご

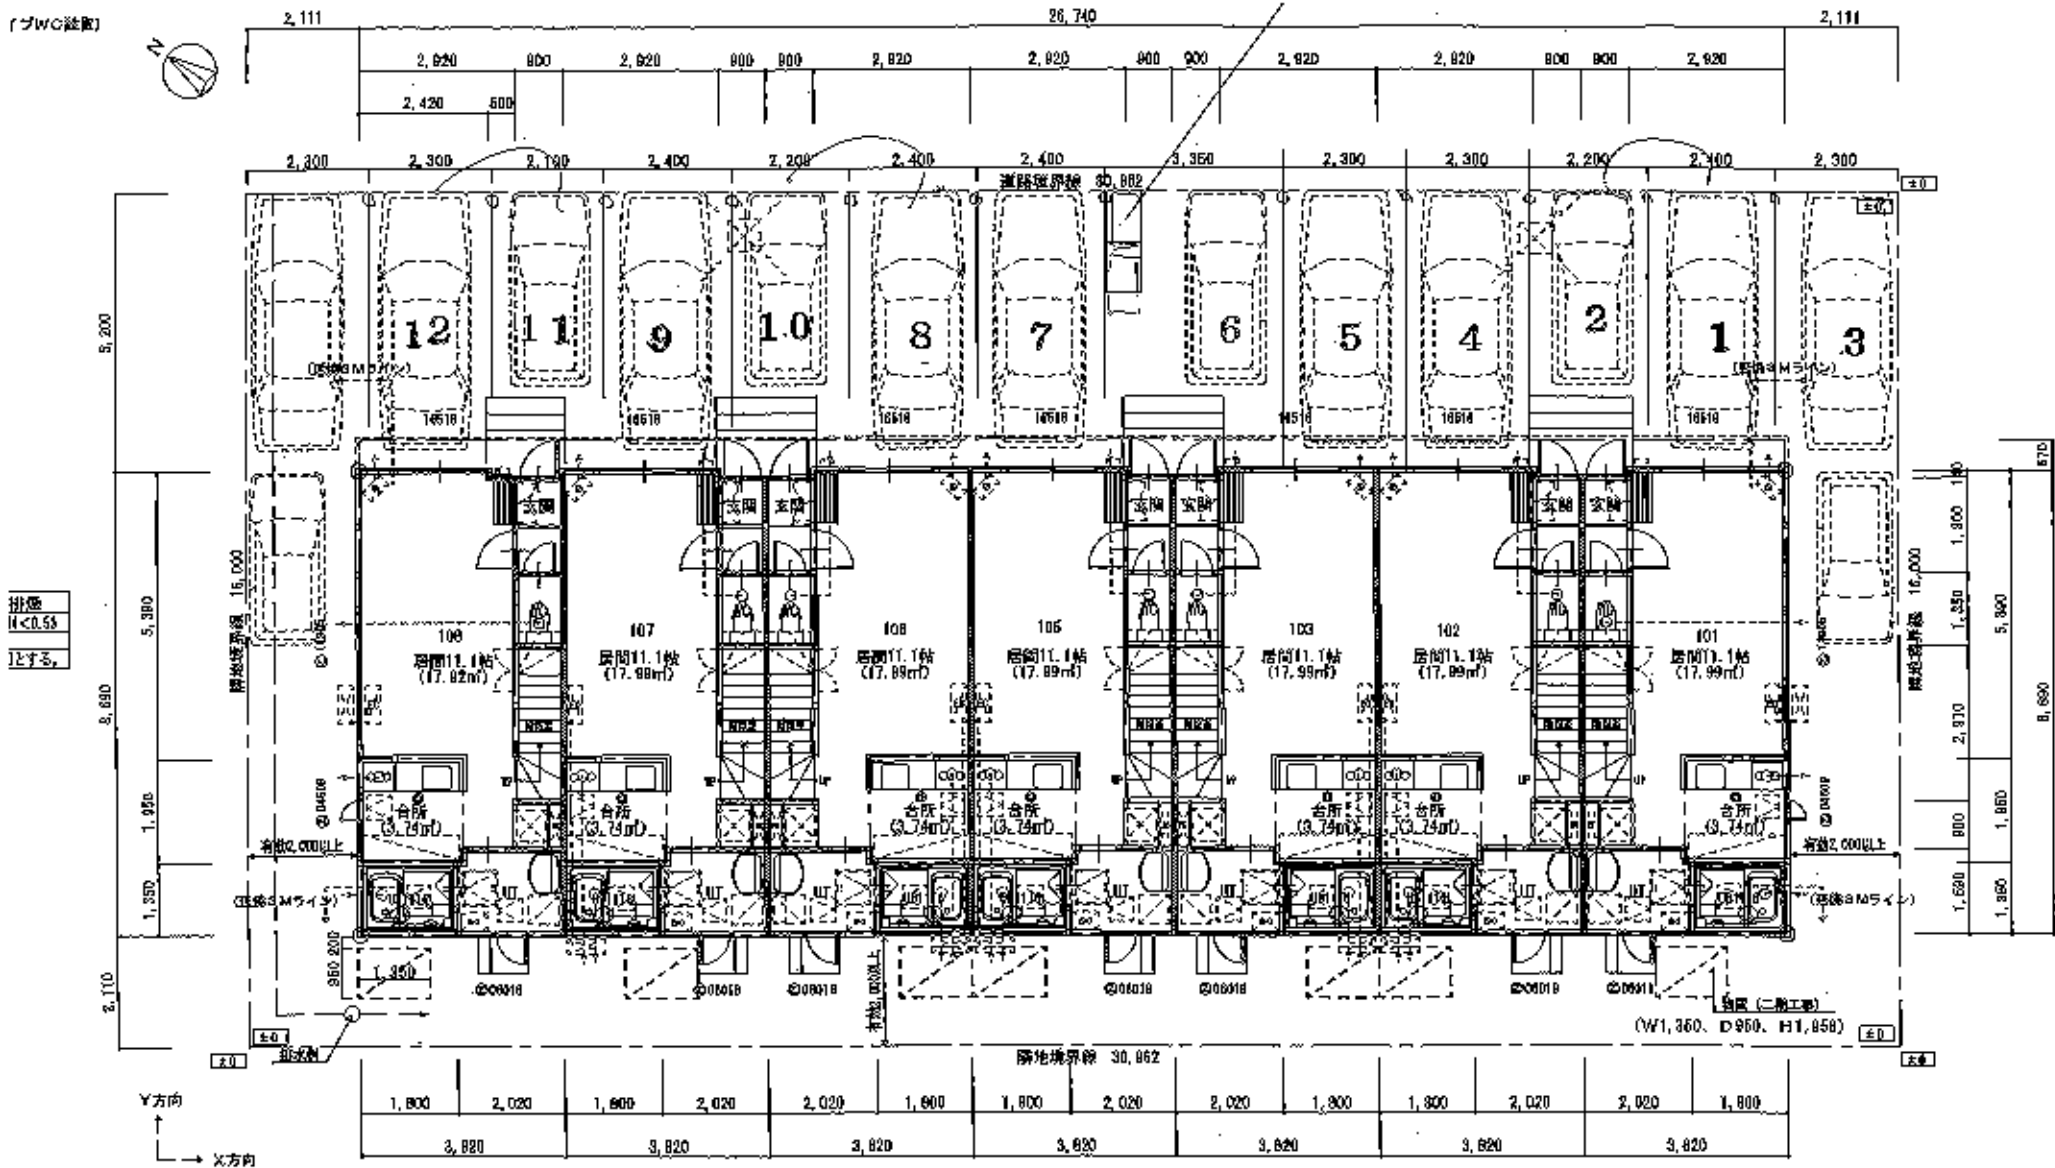

仕様
 H<0.55
 とする。

1階 平面図 3:1/100

