


1階平面図 1/50

	RC造壁ヲ示ス		筋カイ 105x36一方開ケヲ示ス		換気レジスター150mm位置(100gアルミセルフード)		盛土及ビ土留メ H=700mm
	水遊壁柱ヲ示ス	1715	サッシ寸法例(▼1700xH1500)ヲ示ス		換気扇位置(設備工事)給気口ドアガラリ		グレーチング及ビ排水槽ヲ示ス
	通シ柱(105x105)ヲ示ス		集水排水位置ヲ示ス		PF式炭素繊維位置(給排気筒ステンレス)		非常用照明(BT内蔵 20W)位置ヲ示ス
	遮音防火界壁ヲ示ス		天井点検口 450x450ヲ示ス		ガス湯沸器位置(壁掛PF式)		乙種防火戸ヲ示ス(ドア常時閉鎖型)

6. 0. 0. 0.

985 ラヒュタ.1-

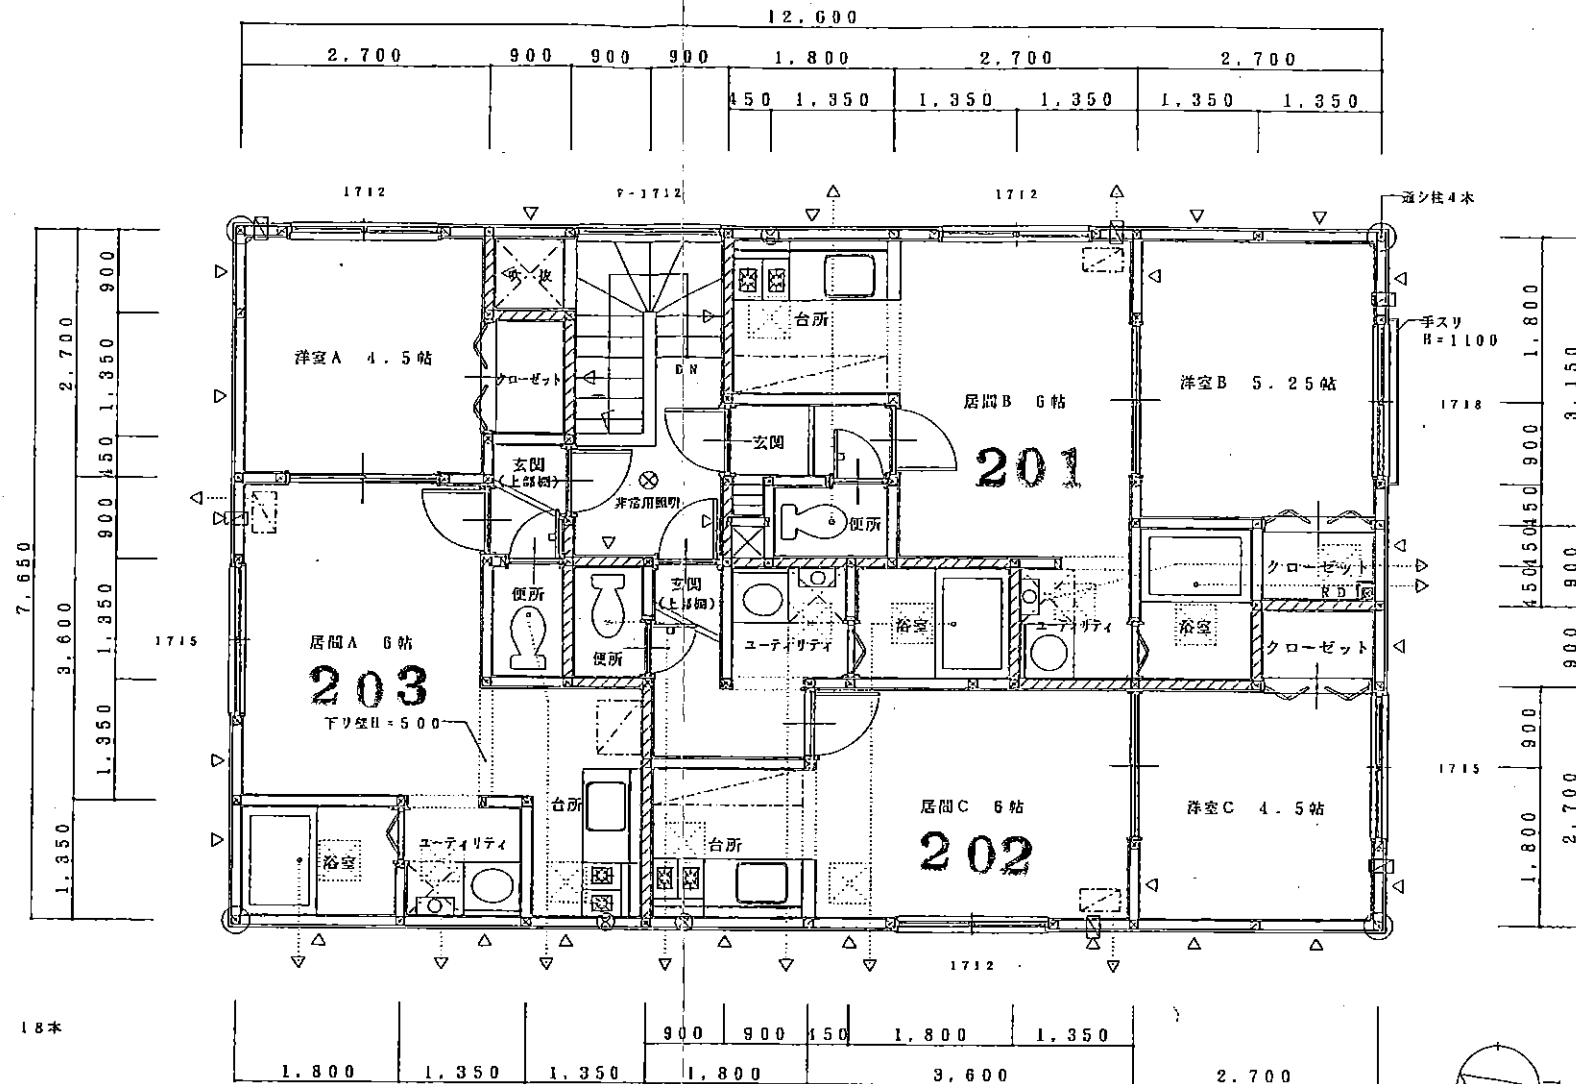

2階平面図 1/50

	RC造壁ヲ示ス		新カイ 105×36-方眼ケヲ示ス		換気レジスター150mm位区(100アルミセルフード)		盛土及ビ土留メ H=700mm
	木造柱ヲ示ス	1715	サッシ寸法例(巾1700×H1500)ヲ示ス		換気扇位区(設備工事)給気口ドア-ガラリ		グレーチング及ビ排水溝ヲ示ス
	通シ柱(105×105)ヲ示ス		排水栓位置ヲ示ス		F F式暖房機位区(給排気筒ステンレス)		非常用照明(BT内蔵 20W)位区ヲ示ス
	遮音防火壁ヲ示ス		天井点検口 450×450ヲ示ス		ガス調湿器位区(壁掛F F式)		乙種防火戸ヲ示ス(ドア常時閉鎖型)