
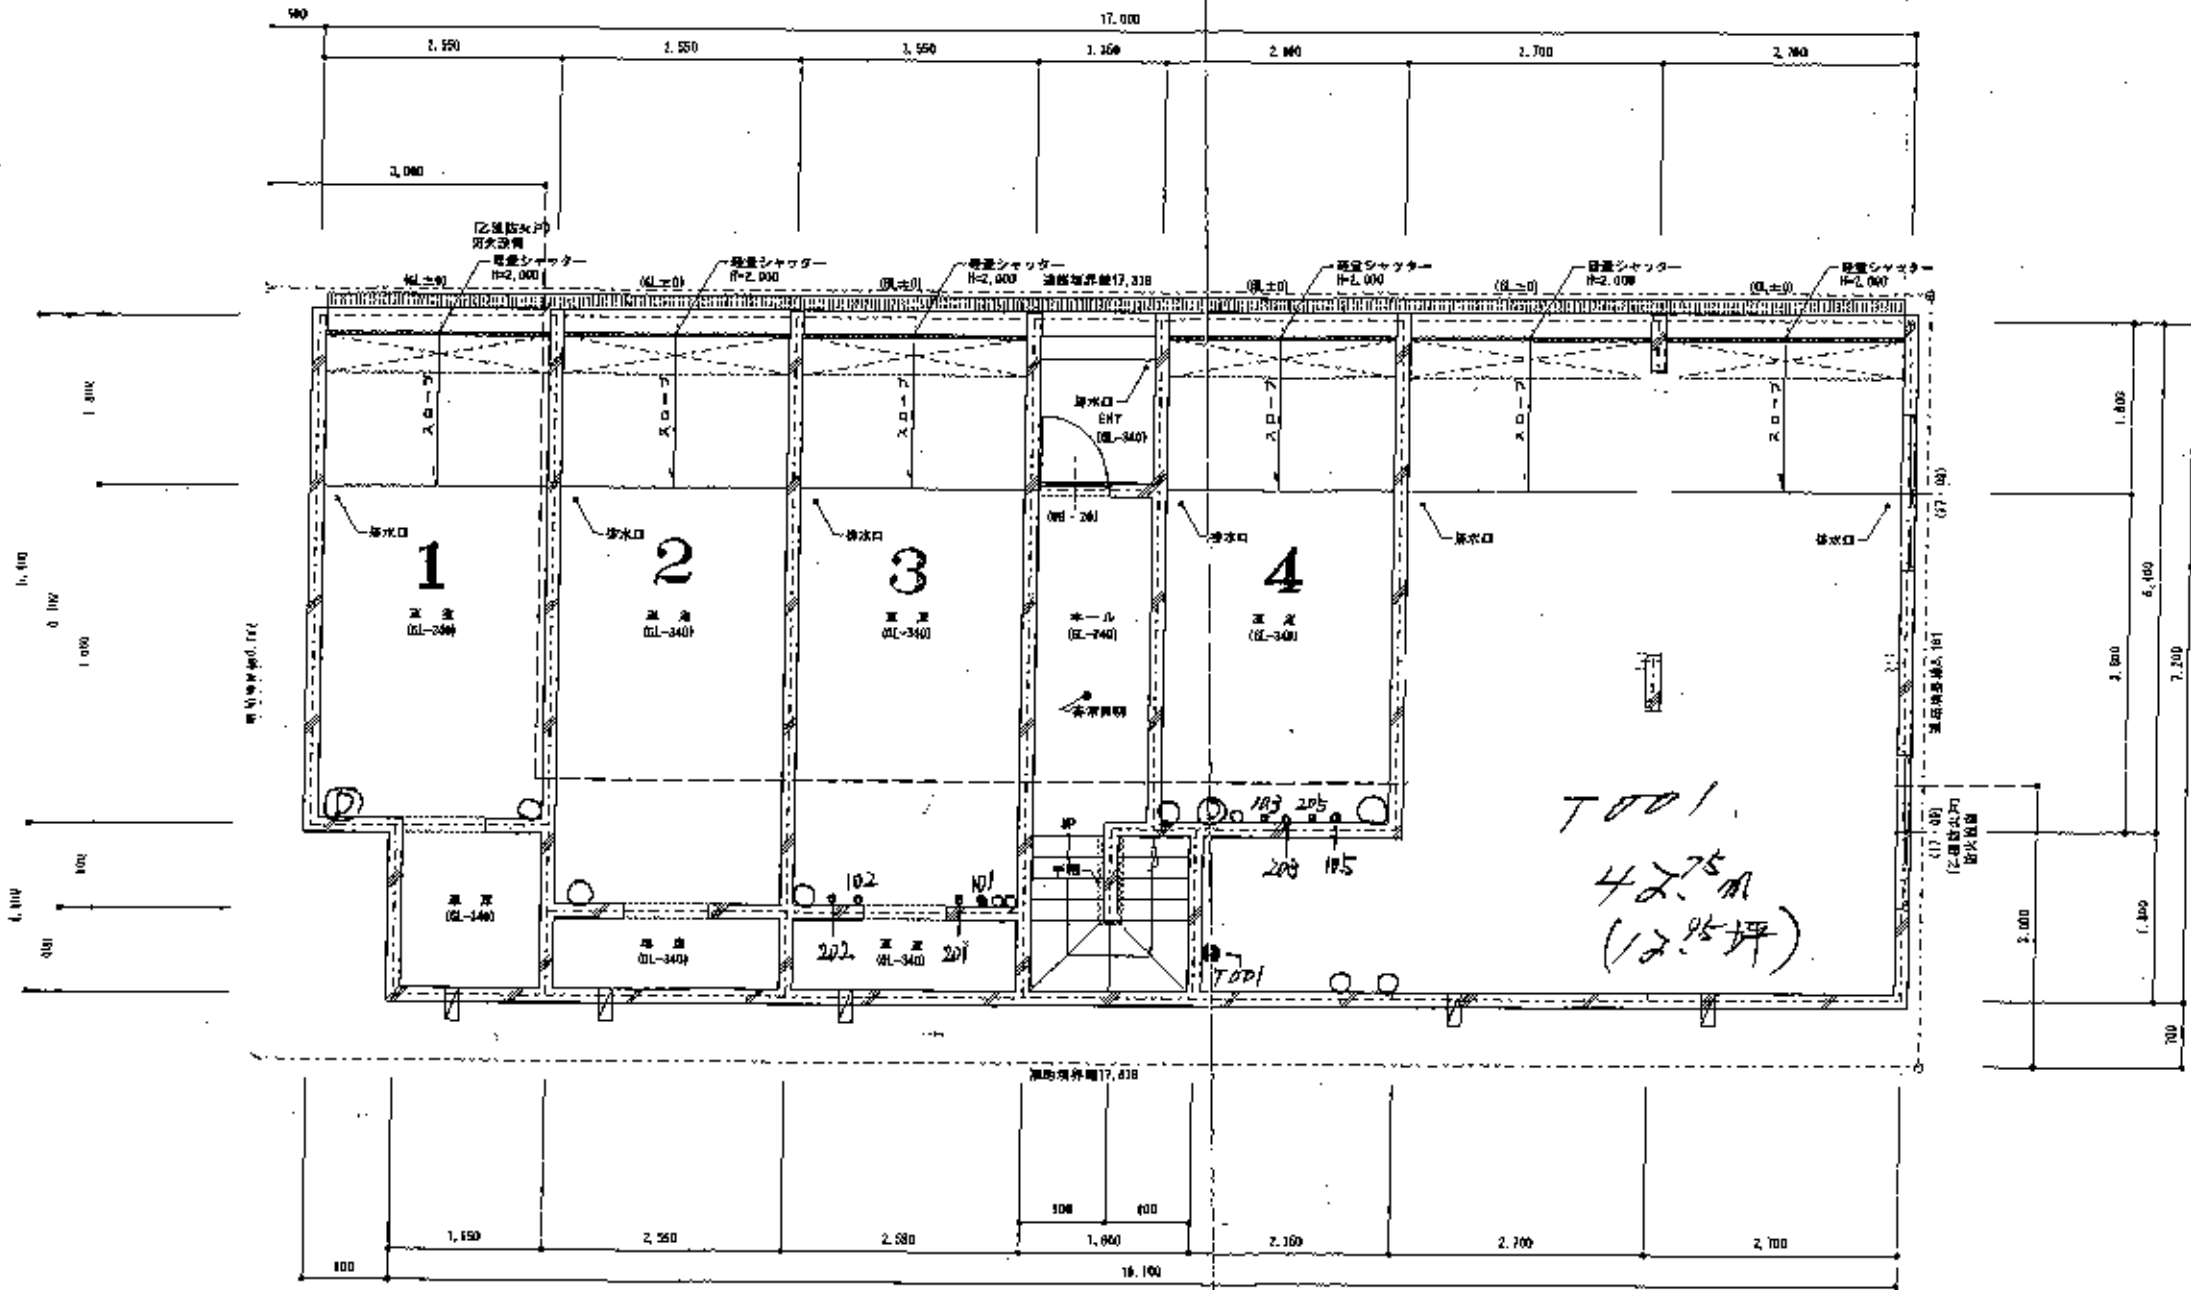


赤川南条

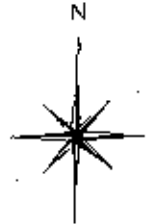

地階平面詳細図 1/50

凡例

	素形コンクリート型
	床
	グレーラング
	レジスター100φ×40-1'
	レジスター100φ×40×10-1'
	排水口
	LSB、P&S
	非常用照明(バッテリー内蔵型)
	避難誘導灯
	換気扇
	強土(防落物参照)

※之種別火災は、  
防火設備規格JIS-R101による。  
※換気水・ガス設備は設備内参照

22 722 729