№1655

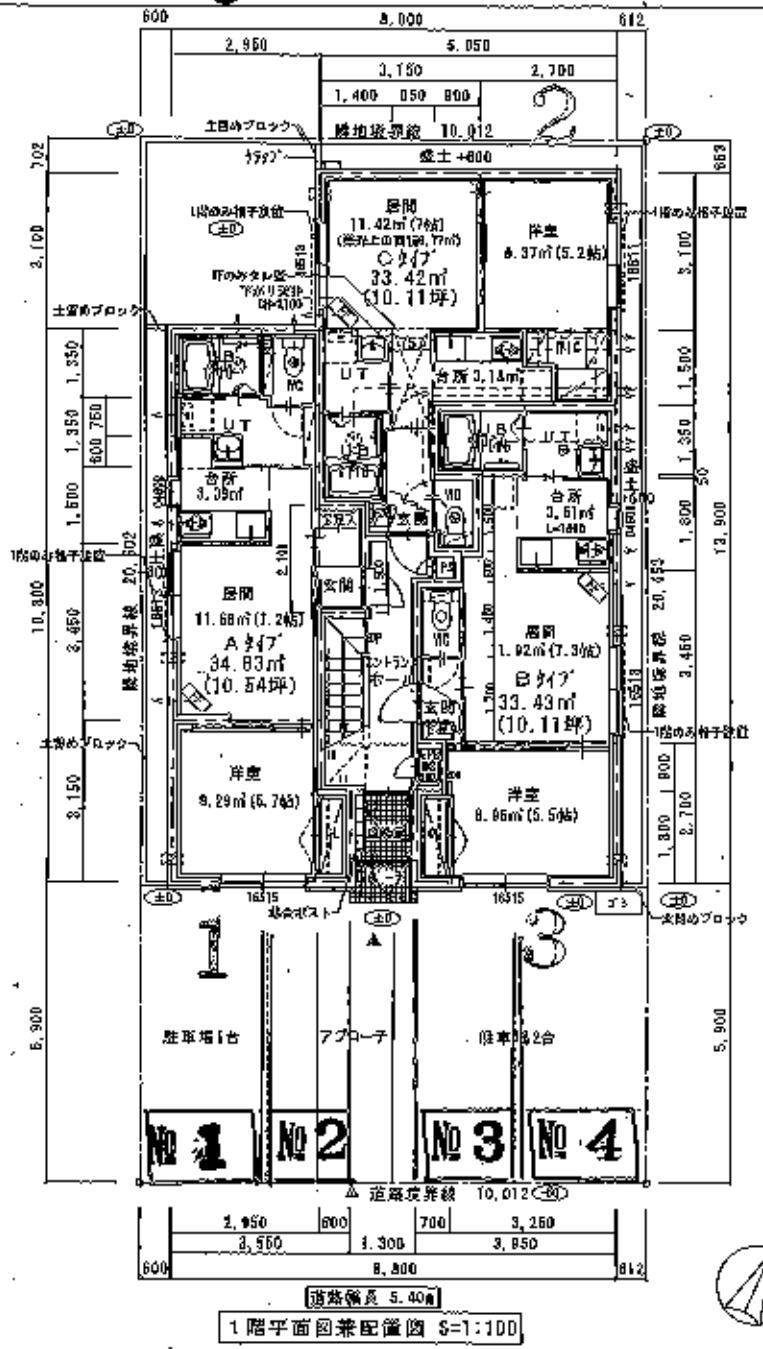

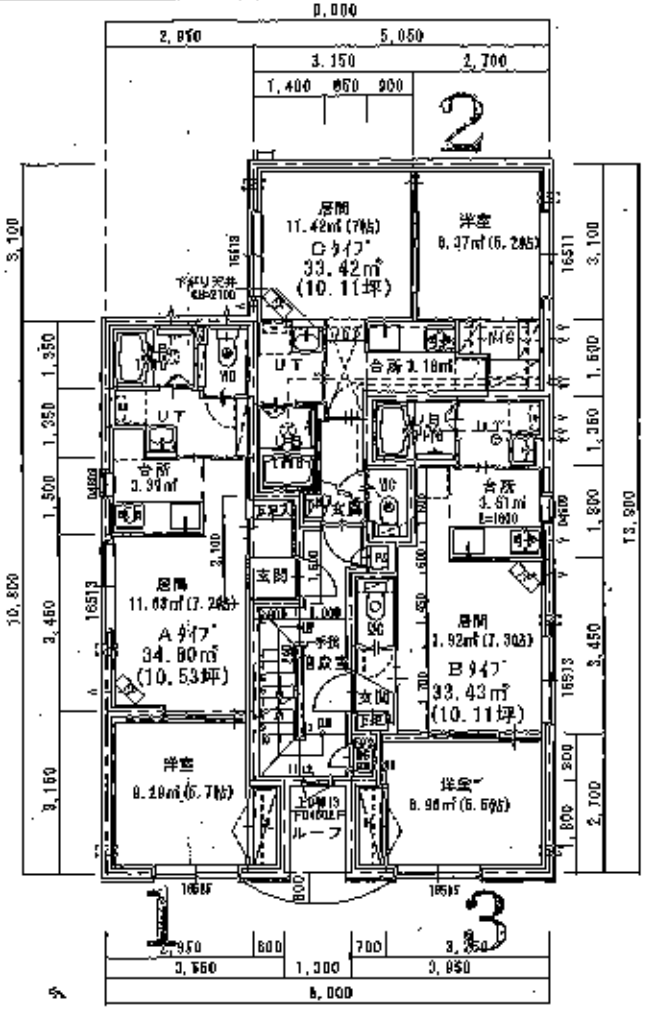

□共通事項

1. 階段有効寸法：巾=750以上、段上=220以下、踏面=210以上
2. 給排水接続は敷地内処理とし、市上下管に接続
3. 給水管はライニング鋼管、排水管は塩ビ管とする
4. 24時間換気100φ換気100m3同等品使用

■天井裏に給排気筒を設置する場合の防露措置

○ガス設管特記事項・ガス設管は(P)パイプシャフト等には設置設置を設けない
・PSに防犯連絡先を表示する
・ガス設置1階に消火器設置を設ける

■設備に関する仕様等

○給排水の配管設備の設置及び構造は下記法令による
・建築基準法施行令第129条の2の5
・水道法施行令第5条及び、札幌市の給水条例、同施行規則等
・下水道法、同施行令第8条及び、札幌市の下水道条例、同施行規則等

○防火区画等貫通部分の給排水管は下記による
・配管と躯体との隙間は、モルタルその他の不燃材料で埋める
・貫通する部分の両側1m以内を不燃材料で造る

○換気設備の設置及び構造は下記法令による
・建築基準法施行令第20条の2、第20条の3、第20条の7

○防火区画等貫通部分のダクトは下記による
・ダンパー及びダクトは1.5mm以上の鉄板で造る
・ダンパー設置場所は45ｃｍ角以上の天井点検口を設置

○ガス設備の設置及び構造は下記法令による
・建築基準法施行令第129条の2の5
・ガス事業法40条の4（都市ガスの場合）
・札幌市の火災予防条例

○防火区画等貫通部分のガス、給油配管は下記による
・配管と躯体との隙間は、モルタルその他の不燃材料で埋める

○防火区画等貫通部分の電気等の配線は下記による
・ケーブルの隙間は、アクシー3（型式番号ＰＥ0640V L=0230）等の大臣認定工法で埋める

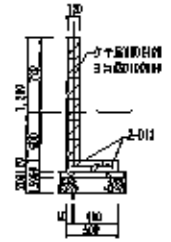

工事名 (仮称)月寒中央通7丁目MS 新築工事(B棟)	日本地建 株式会社	森田アーキテクツ	設計者	担当者	図面名 平面図
備考					図面番号 A-3
					縮尺 1:100 日付 2012・10・01