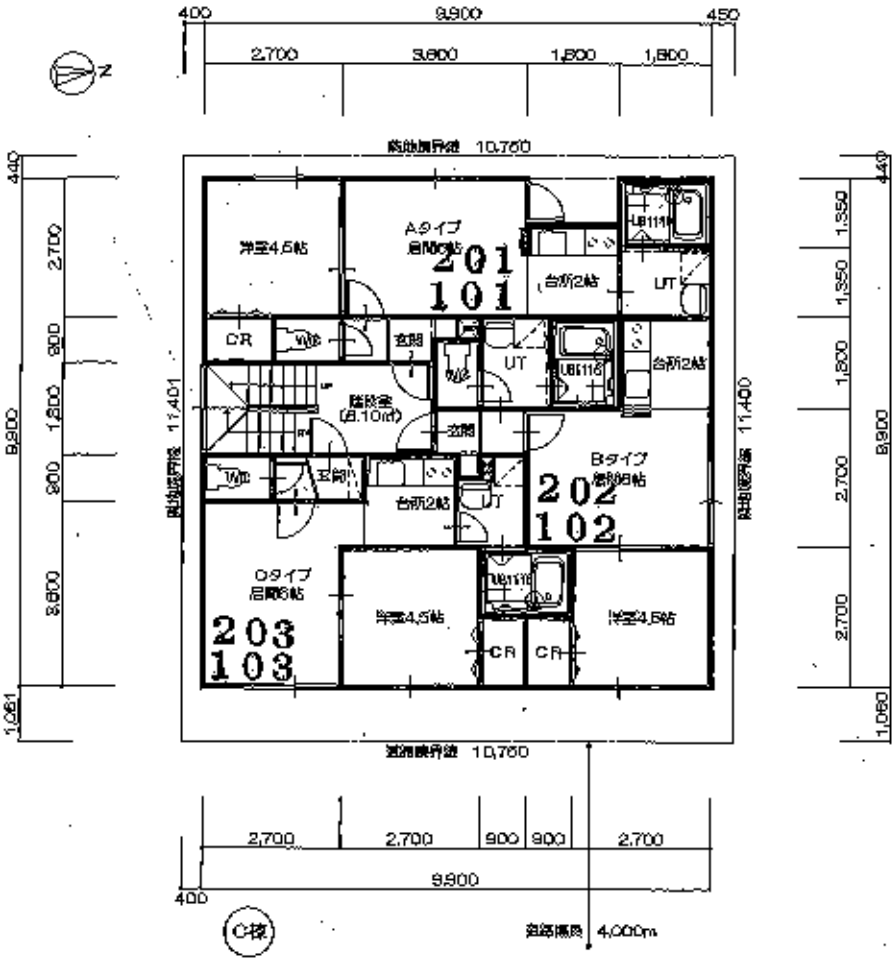

1-2階平面図 S1/100

第21667号	図名	縮尺	設計者	工事名 (仮称) SBW10MS C棟 新築工事	SCALE	図面NO
			日付 2007/06/20	図面名 地下1-2階平面図	1/100	