


No 1639

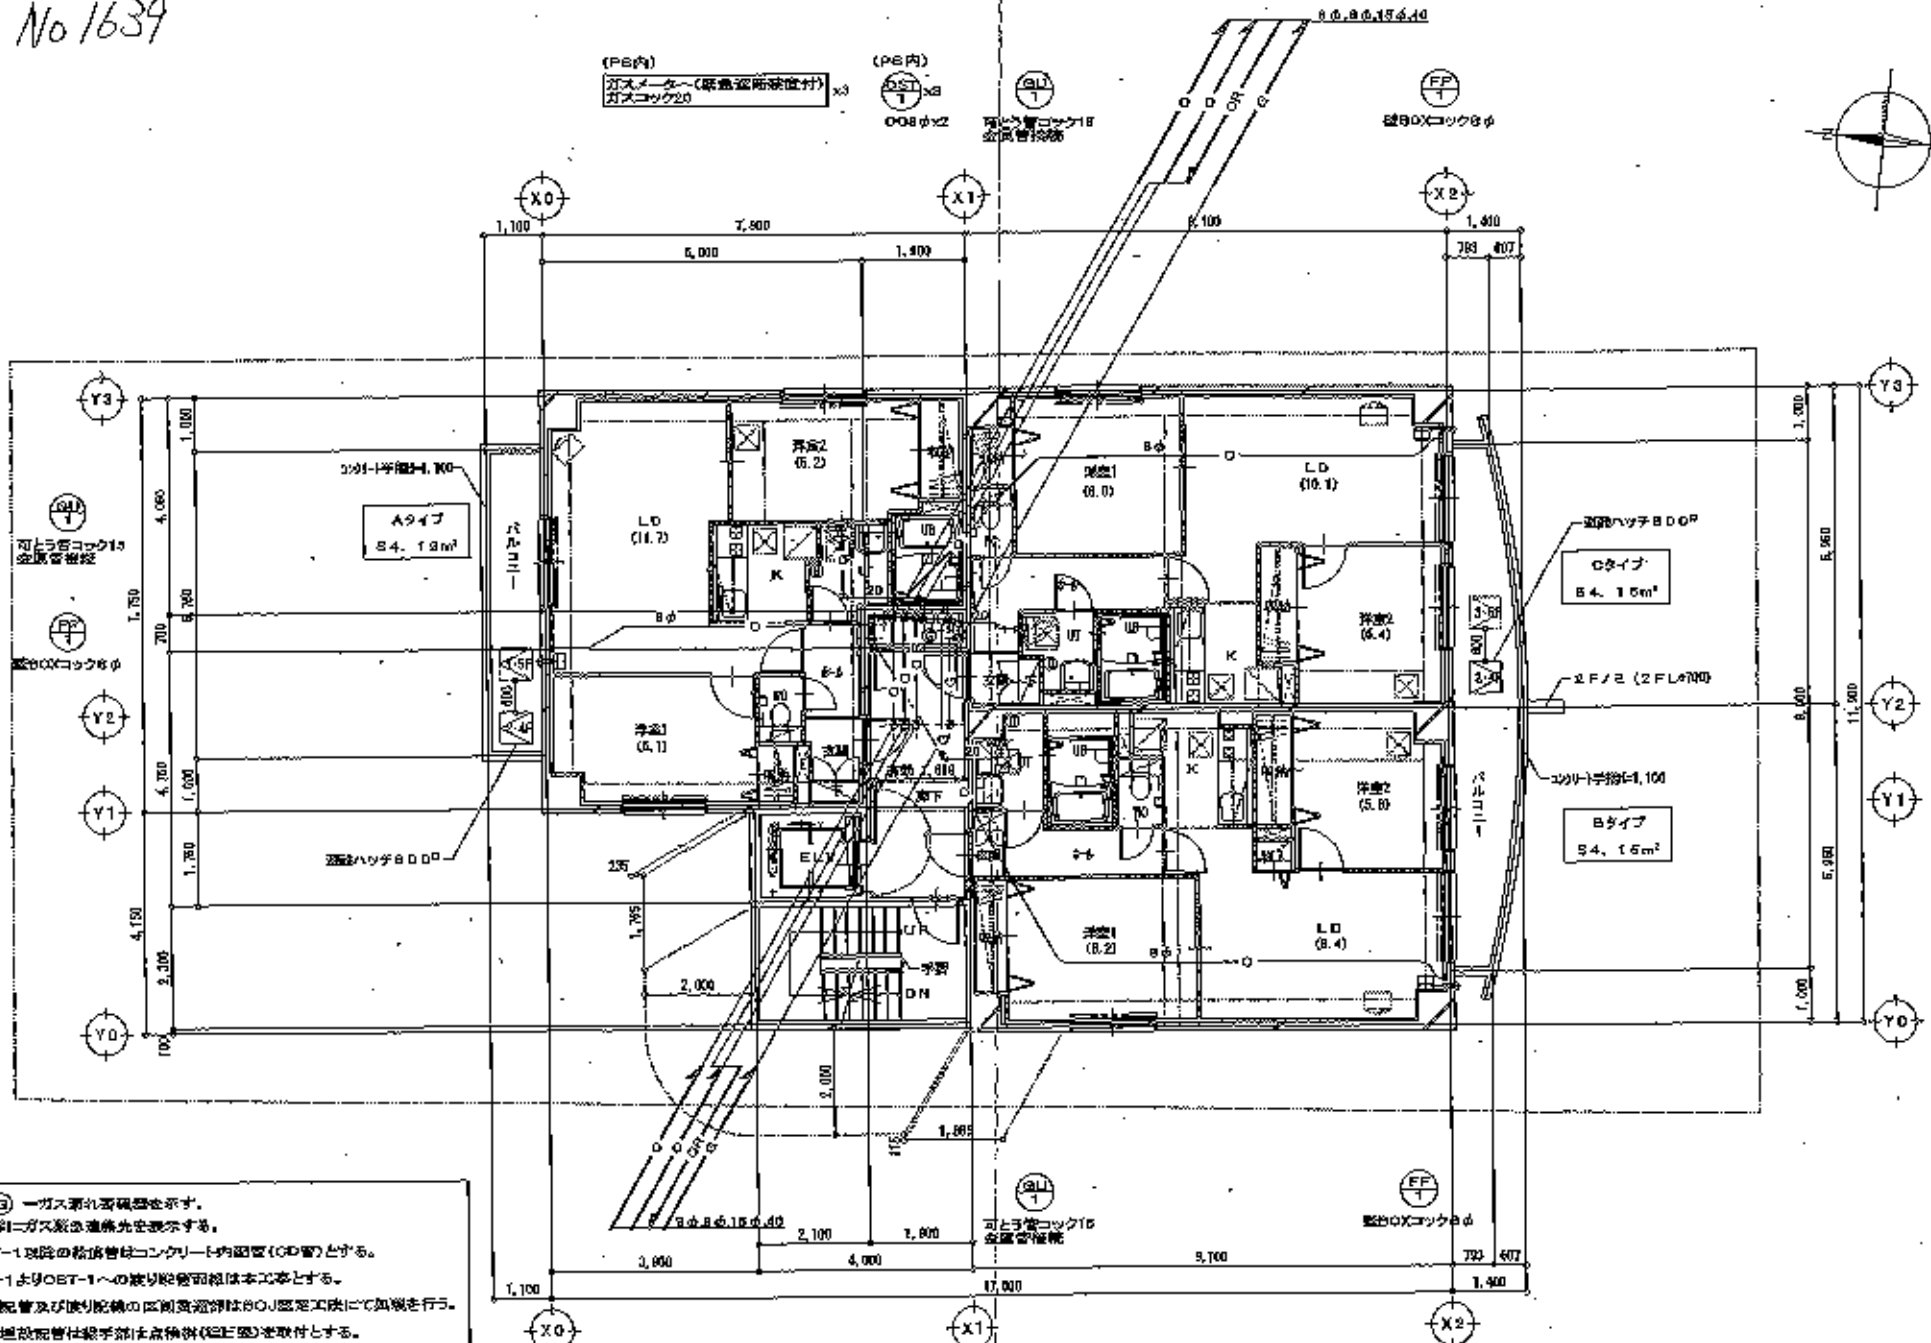

1. ① — ガス漏れ検知器を示す。
2. PB内ニガス配管通過先を明示する。
3. OBT-1 取付の給湯管はコンクリート内配管 (OD管) とする。
4. OM-1 より OBT-1 への取り配管距離は本工事とする。
5. 給湯配管及び取り配管の区間取付時はBOJ認定工場にて取付を行う。
6. 給湯配管取付は梁手前床下換気 (取付室) を取付とする。

	コンクリート	300 000
	鋼筋コンクリート	300 240
	レンガ造り	1 上 200.07
	その他	1000+100.000
	ドア	

2~6階平面図 S=1:100

（図号）SBW13 新築工事		M-14
2~6階平面図 S=1:100	1994年 10月 14日	