


1 1214
)-トル南6条

- 共通事項
- 階段有効寸法: $t=750\text{mm}$ 以上 階面 $=210\text{mm}$ 以上 蹴上 $=220\text{mm}$ 以下 手摺 $H=800\sim 900$
 - 給排水ガス配管接続は、敷地内にて処理
 - 給水管は鋼管、配水管は塩ビ管 (区画異通部分耐火処理または、トミジ管以上)
 - ガス配管と電気配線は同一P-S内に設置しない事
 - ガス接続はヒューズコックまたは、可とう管コックとする。
 - レンジフード換気計算: 使用機器V-36R V=600m³/h
 $V=40 \times 12.9 \times 0.65 = 335.4\text{m}^3/\text{h} < 600\text{m}^3/\text{h}$ OK

空室計算

X方向	$13.3 \times 10.0 \times 5.4 + 16.2 \times 1.8 \times 2.0 = 48.50$
Y方向	$8.1 \times 1.35 \times 0.99 + 1.8 \times 2.7 \times 0.54 \times 9 = 19.80$
	$48.50 / 148.61 = 0.3308 > 0.12$ OK
	$19.80 / 148.61 = 0.1350 > 0.12$ OK

部屋名	面積	㎡(脚)
車庫B	17.01	5.29
車庫A	111.65	34.46
廊下	9.88	3.04
物置	4.48	1.38
ポーチ	3.65	1.13
合計	146.63	45.28

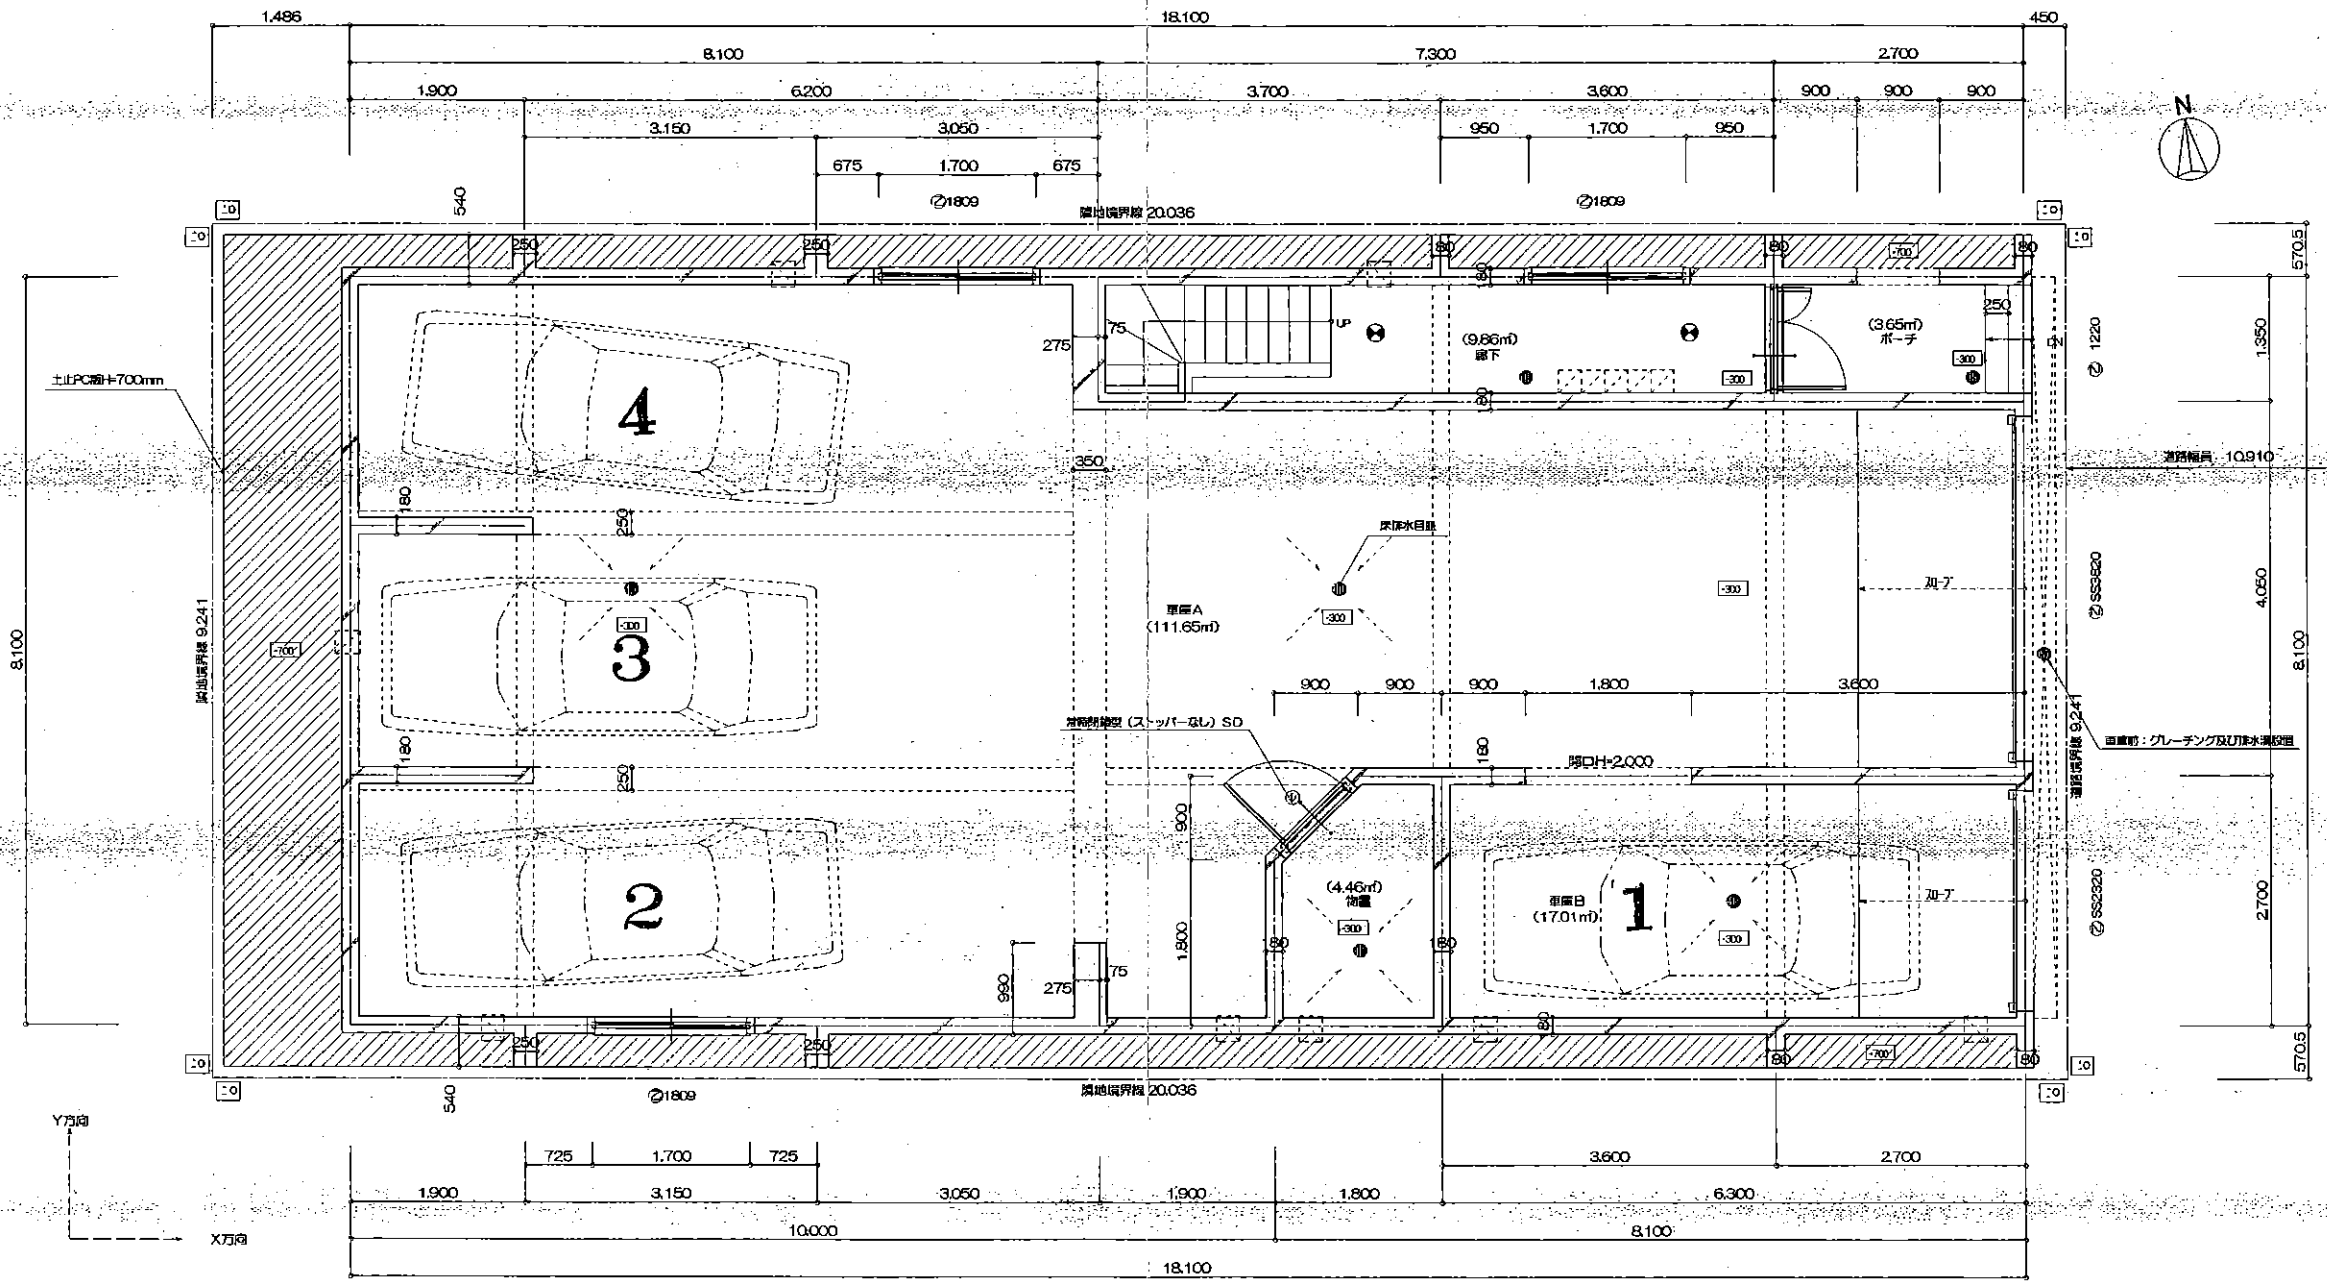

地下1階 平面詳細図 S-1/50