


569

旗矢ビル

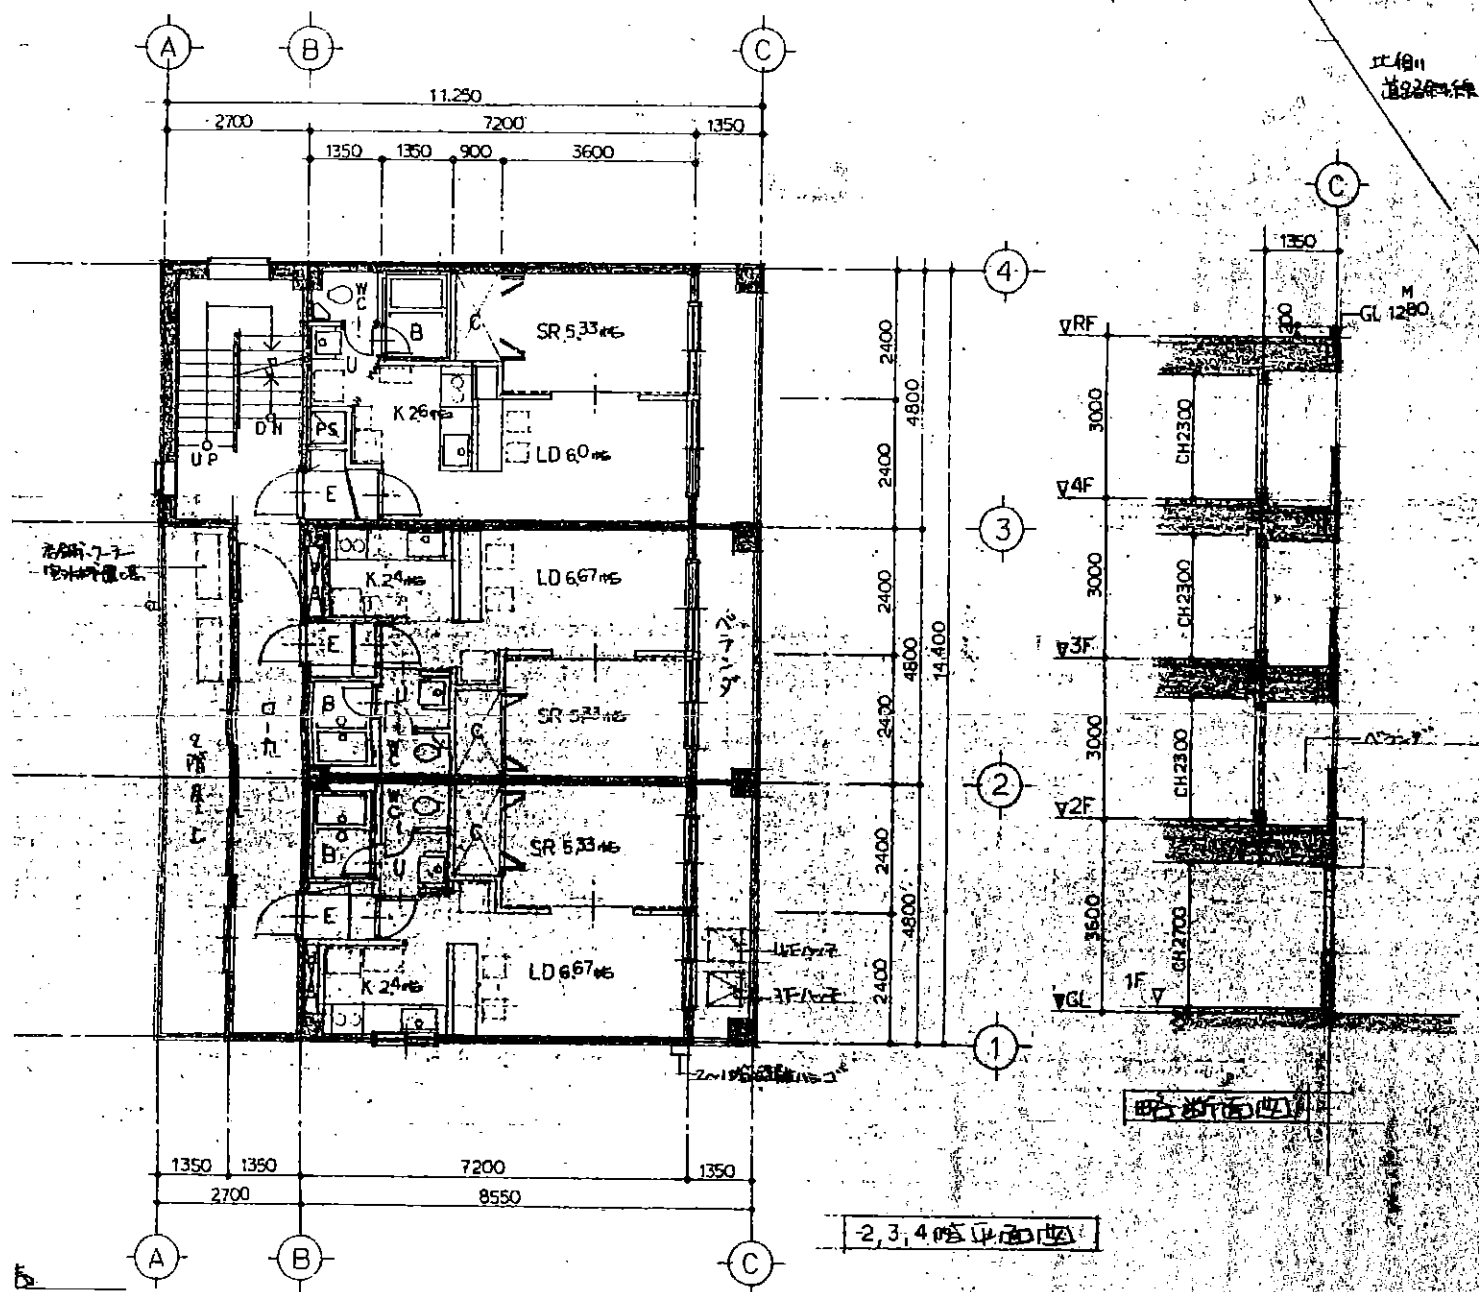

2, 3, 4階平面図

階	共用部分		専有部分		計	住戸数
	玄関階段O-h	店倉庫	貸住戸	ハコ		
4F	15.12	146.88	—	—	162.00㎡ (49.00坪)	—
3F	25.92	—	103.68	19.44	149.04㎡ (45.00坪)	1LDK 3戸
2F	25.92	—	103.68	19.44	149.04㎡ (45.00坪)	3戸
1F	25.92	—	103.68	19.44	149.04㎡ (45.00坪)	3戸
計	92.88㎡ (28.01坪)	146.88㎡ (44.43坪)	311.04㎡ (94.07坪)	58.32㎡ (17.44坪)	609.12㎡ (184.25坪)	1LDK 9戸

全戸住戸直積 専有ハコ 104坪 + 196坪 = 240坪

6-7.23