


大
02.11.19
澤

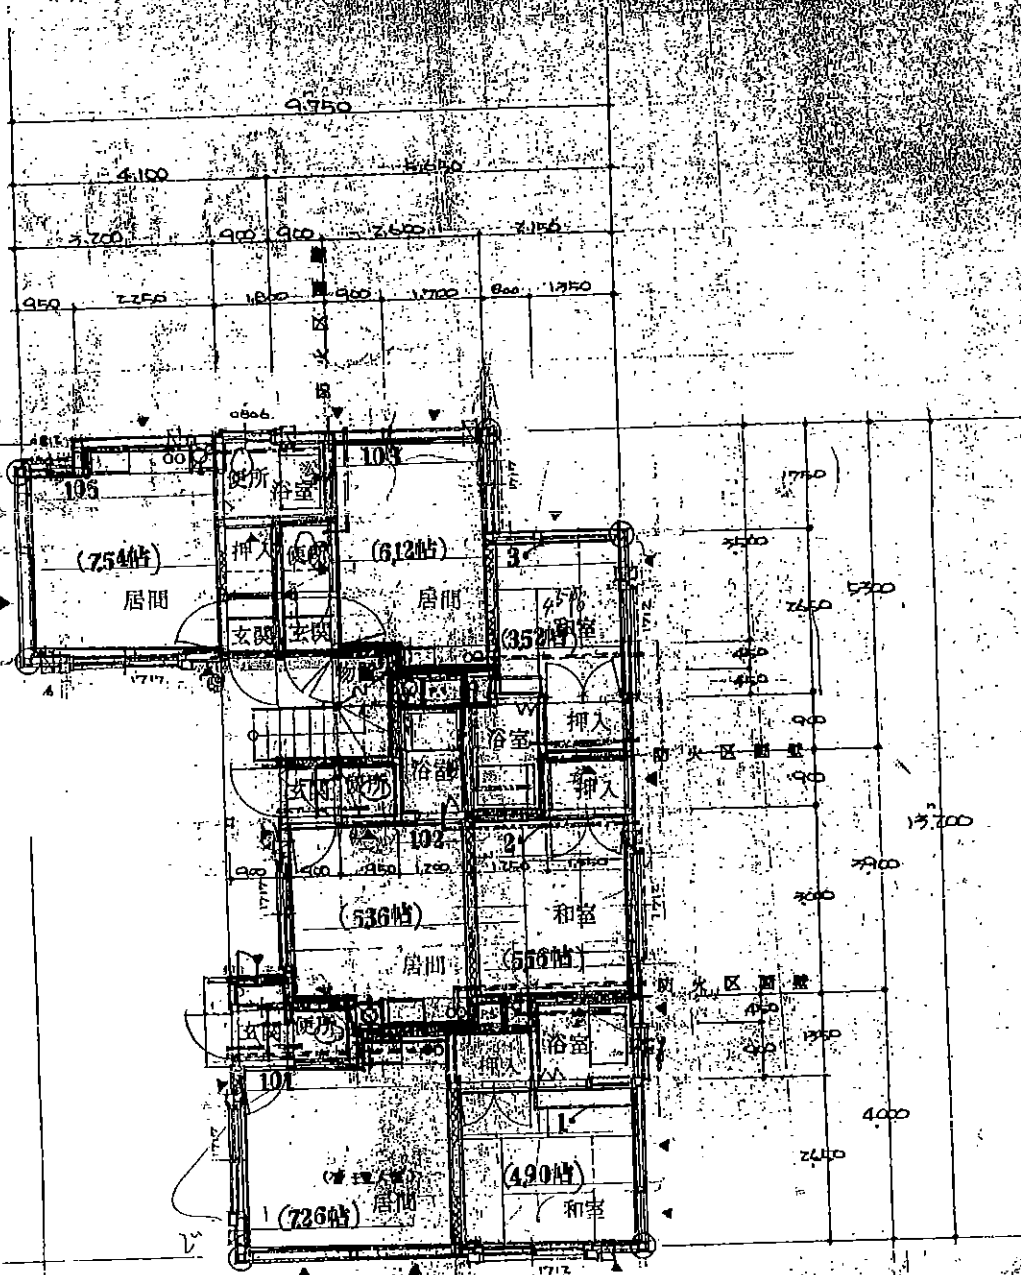

建築面積

167.97 + 281.97 = 449.94

1階平面図


凡例

各層壁の面面積は529.12㎡×1.5
小室は2.52㎡×1.5地下は529.15㎡
P.5.3.

パレス木村

木村園

(771)

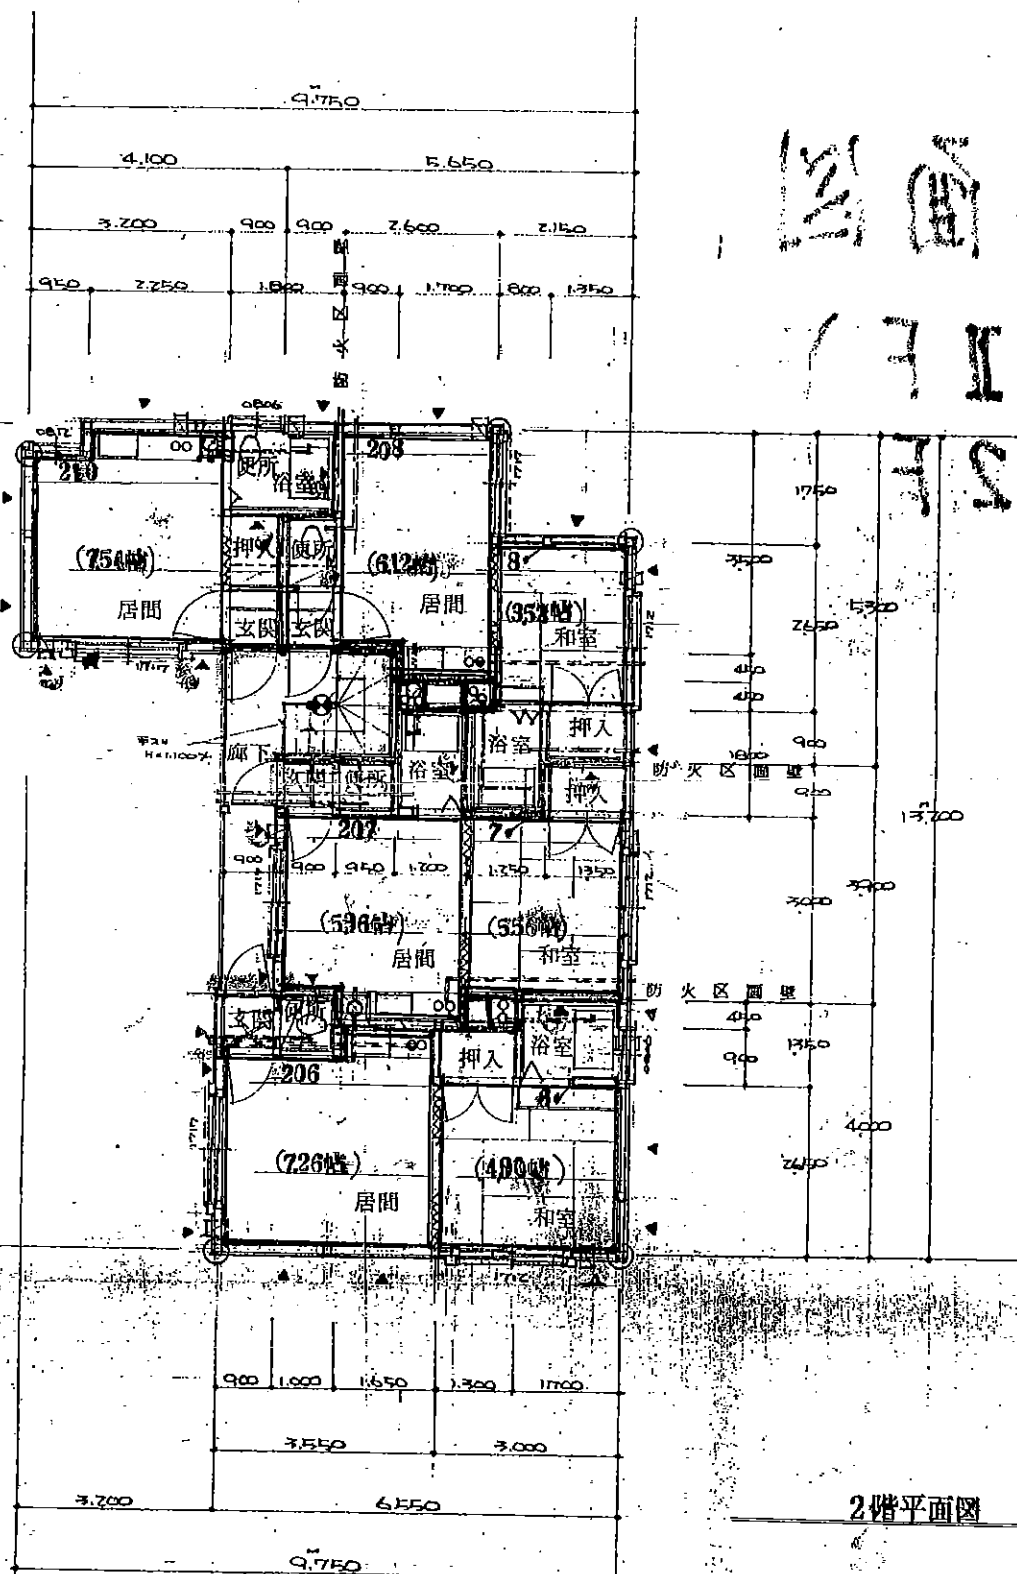

2階平面図

概略