


1250

A

左

夕夕-ビュー-概況

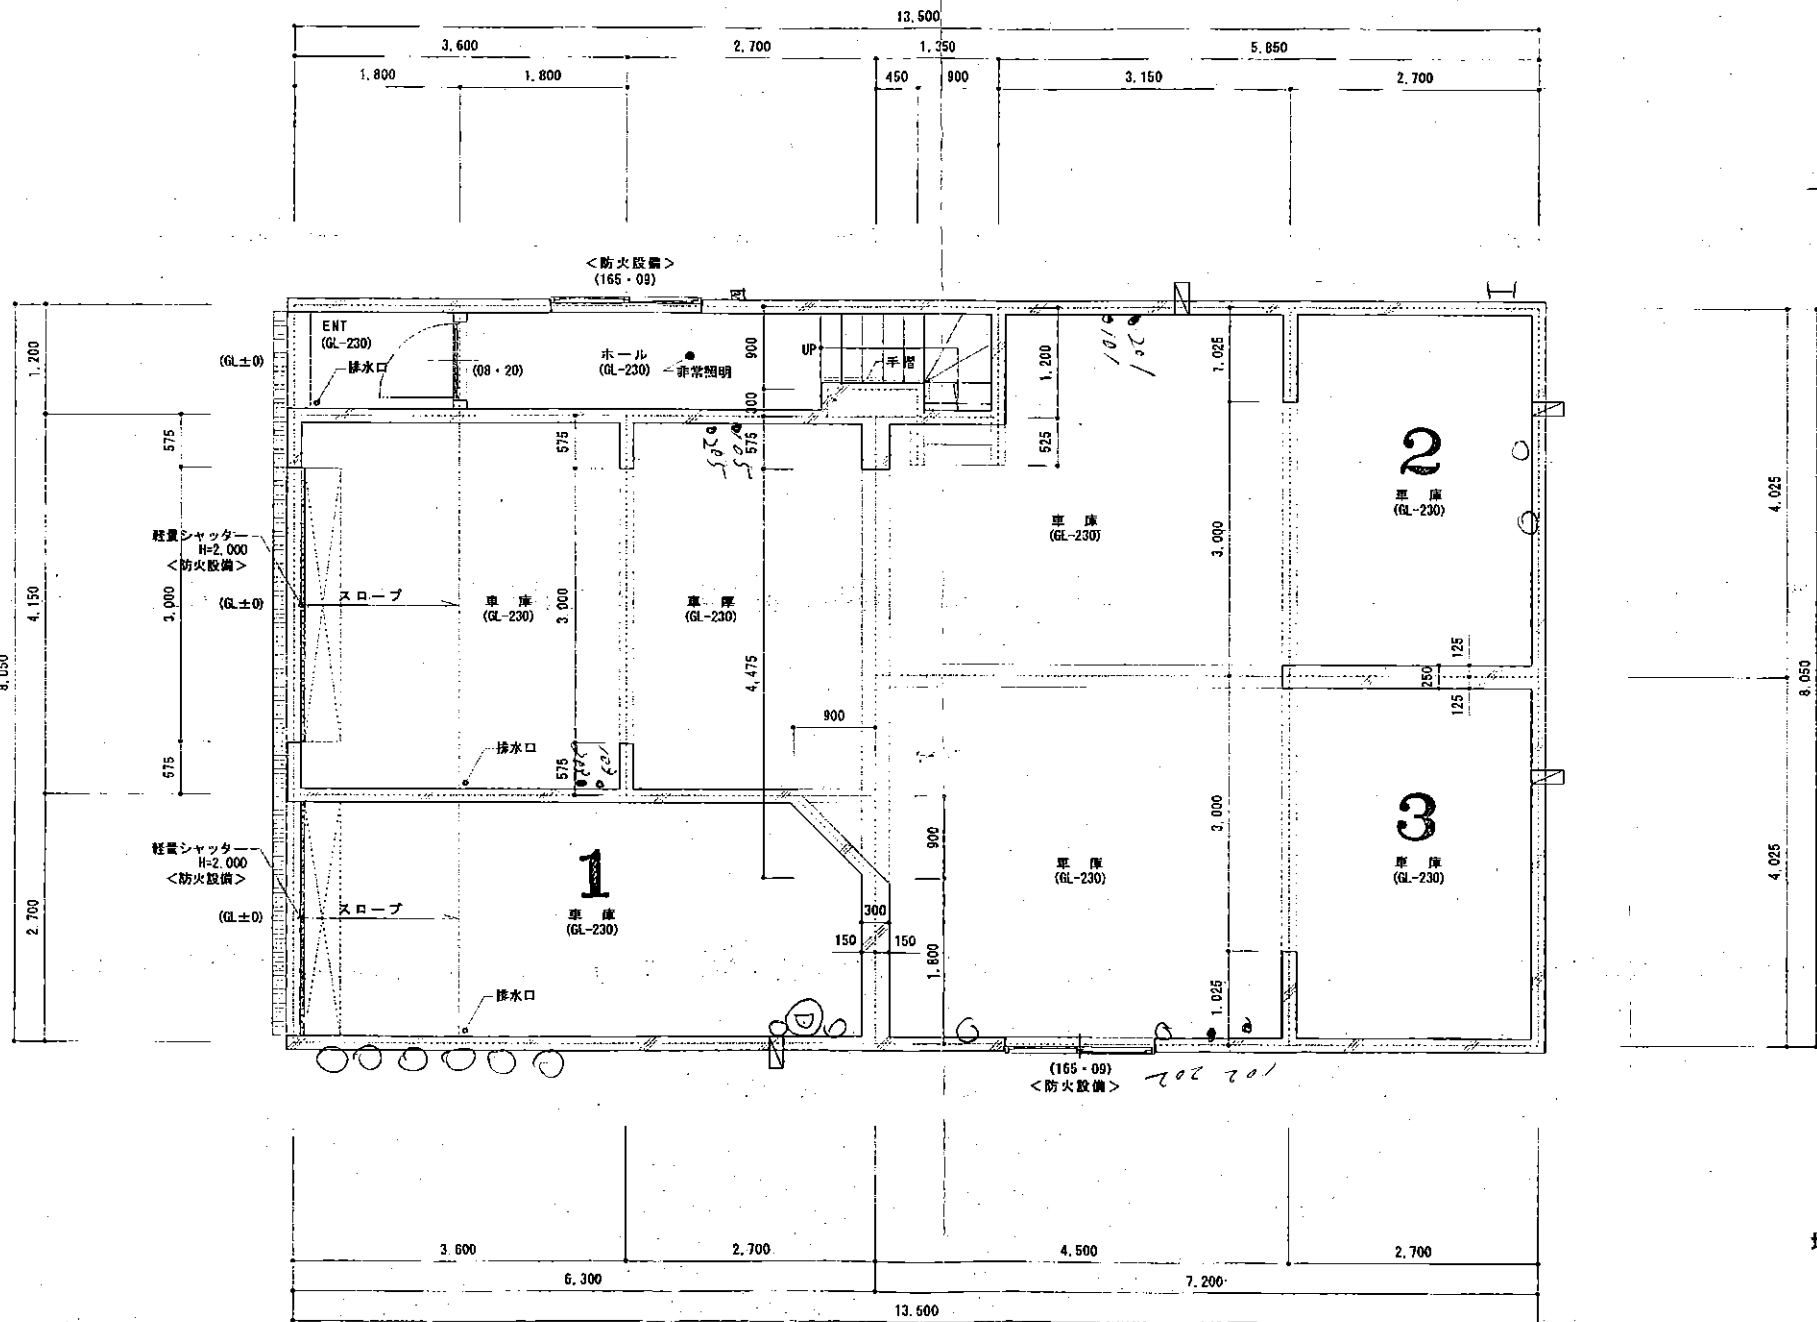

地階平面詳細図 1/50

凡例		防火設備は、	
	鉄筋コンクリート型		排水口
	梁		LGS. PB9.5
	グレーチング		非常照明20Wバッテリー内蔵型
	レジスター100φt67-D		避難誘導灯
	換気扇		盛土(配管図参照)
		※防火設備は、防火設備法2条9-2(1)による。	
		※給排水・ガス接続は野地内敷設	

記事	(株)IDEA建築設計事務所 一級建築士事務所 一級建築士第131664号 和田 敏 秀	担当 審査 設計 製図 年月日	工 事 名 (仮称)南5西12マンション(A棟)新築工事	図 面 名 地階平面図	縮 尺 図 1/50	図 番 号 a
----	--	-----------------	---------------------------------	----------------	------------	------------