№1658

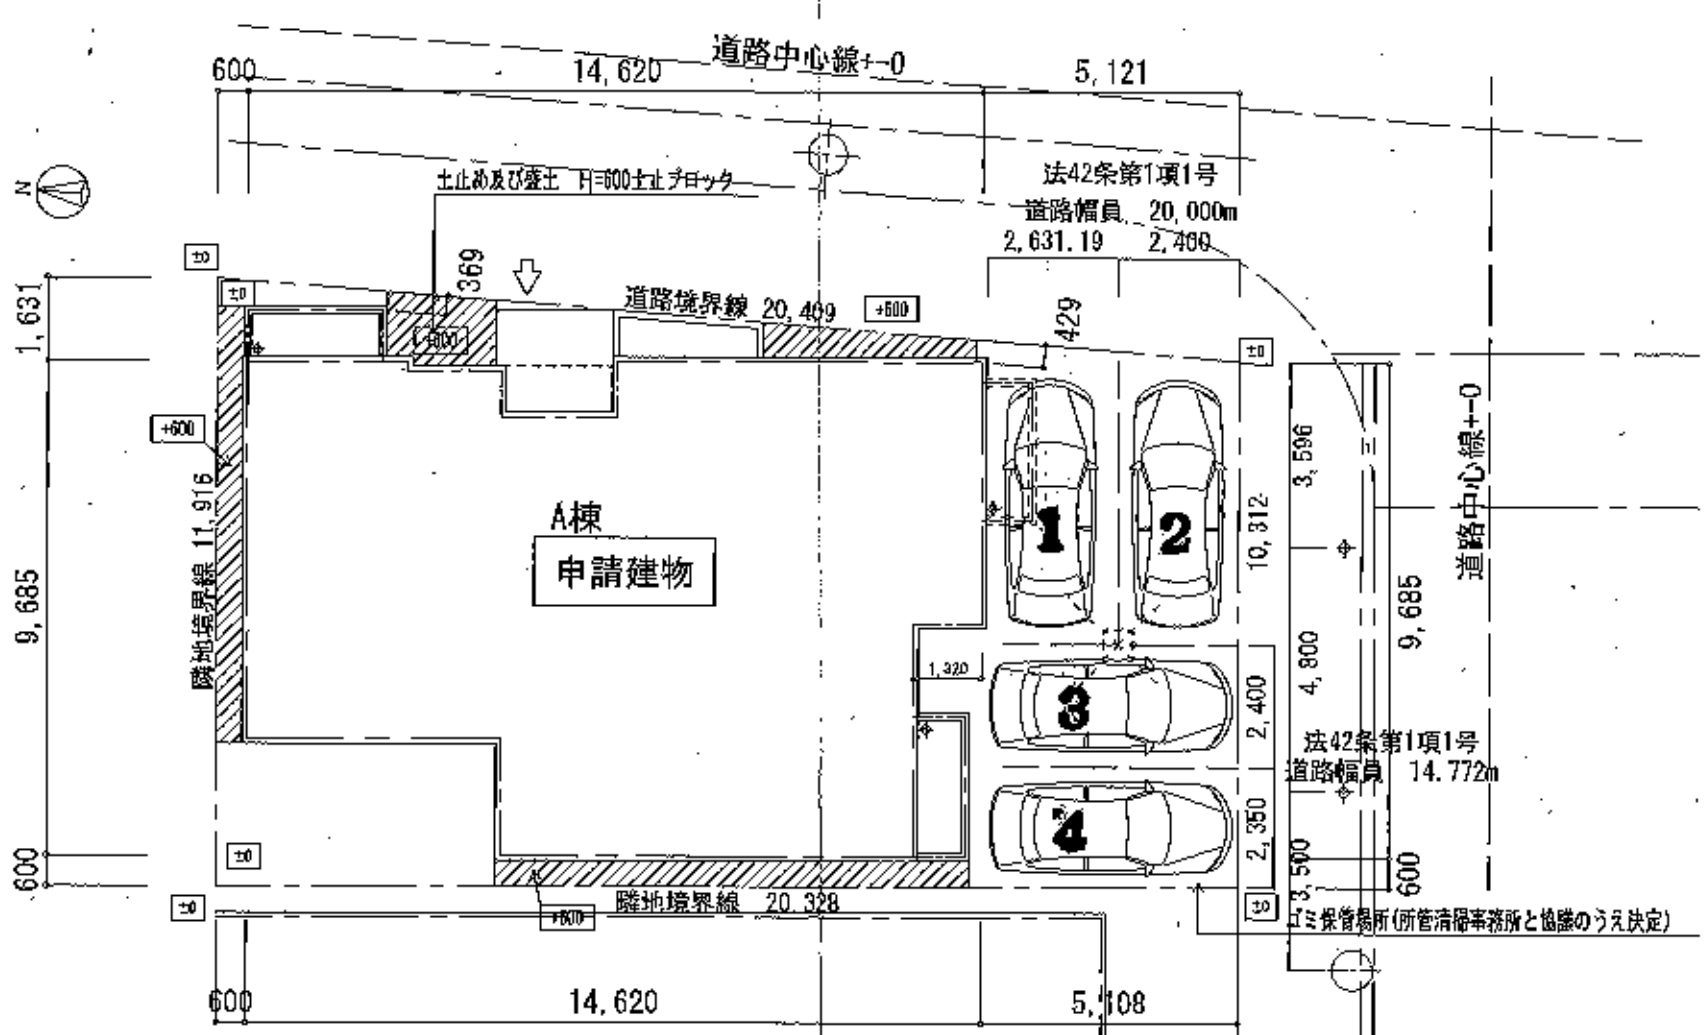

雨水処理、給排水、ガス配管接続は、敷地内にて処理とし、市上、下水管に接続

現況GL＝＋－０

配置図 S:1/200