


3.24
1.62

— 1 — 层平面图 1/100

466

シロ一若葉 3次 中央南8線西125同。(北河) 築15年迄

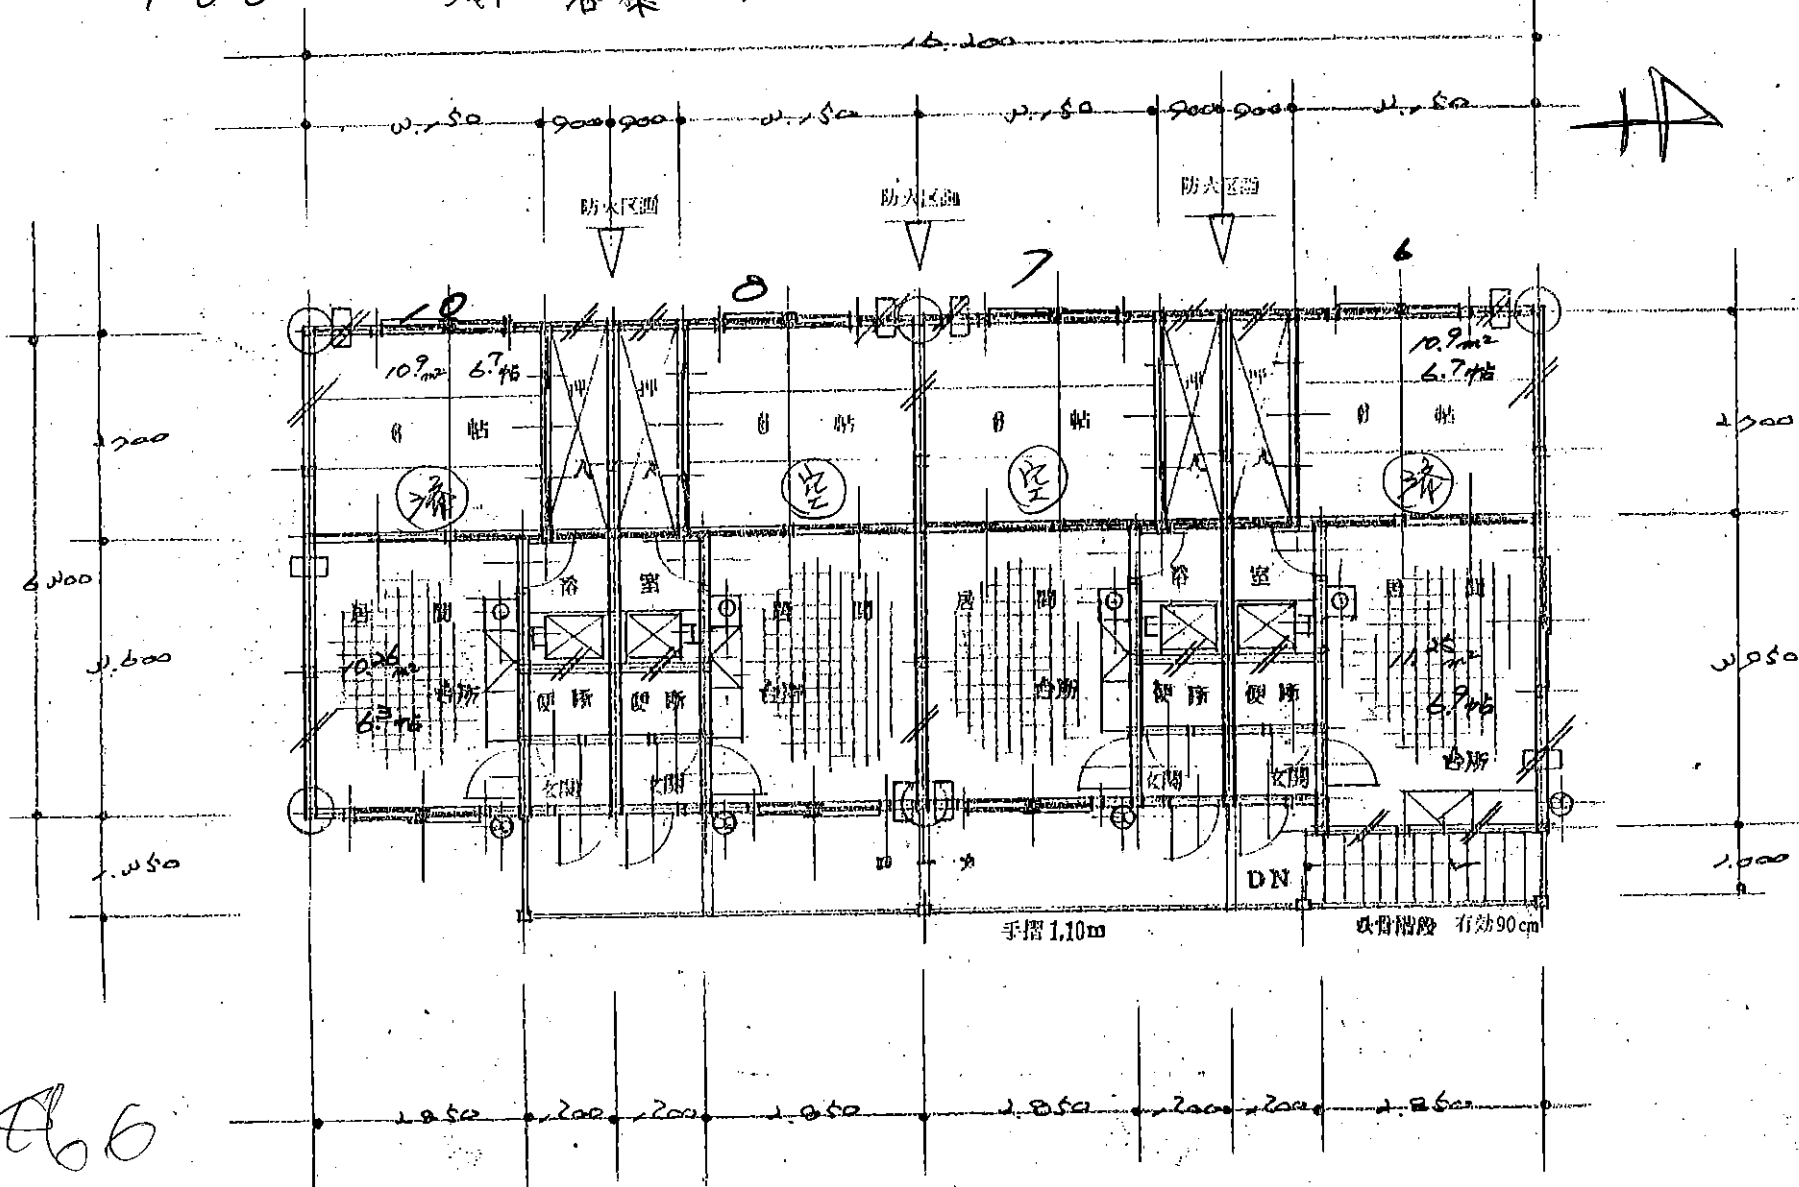

466