


1123

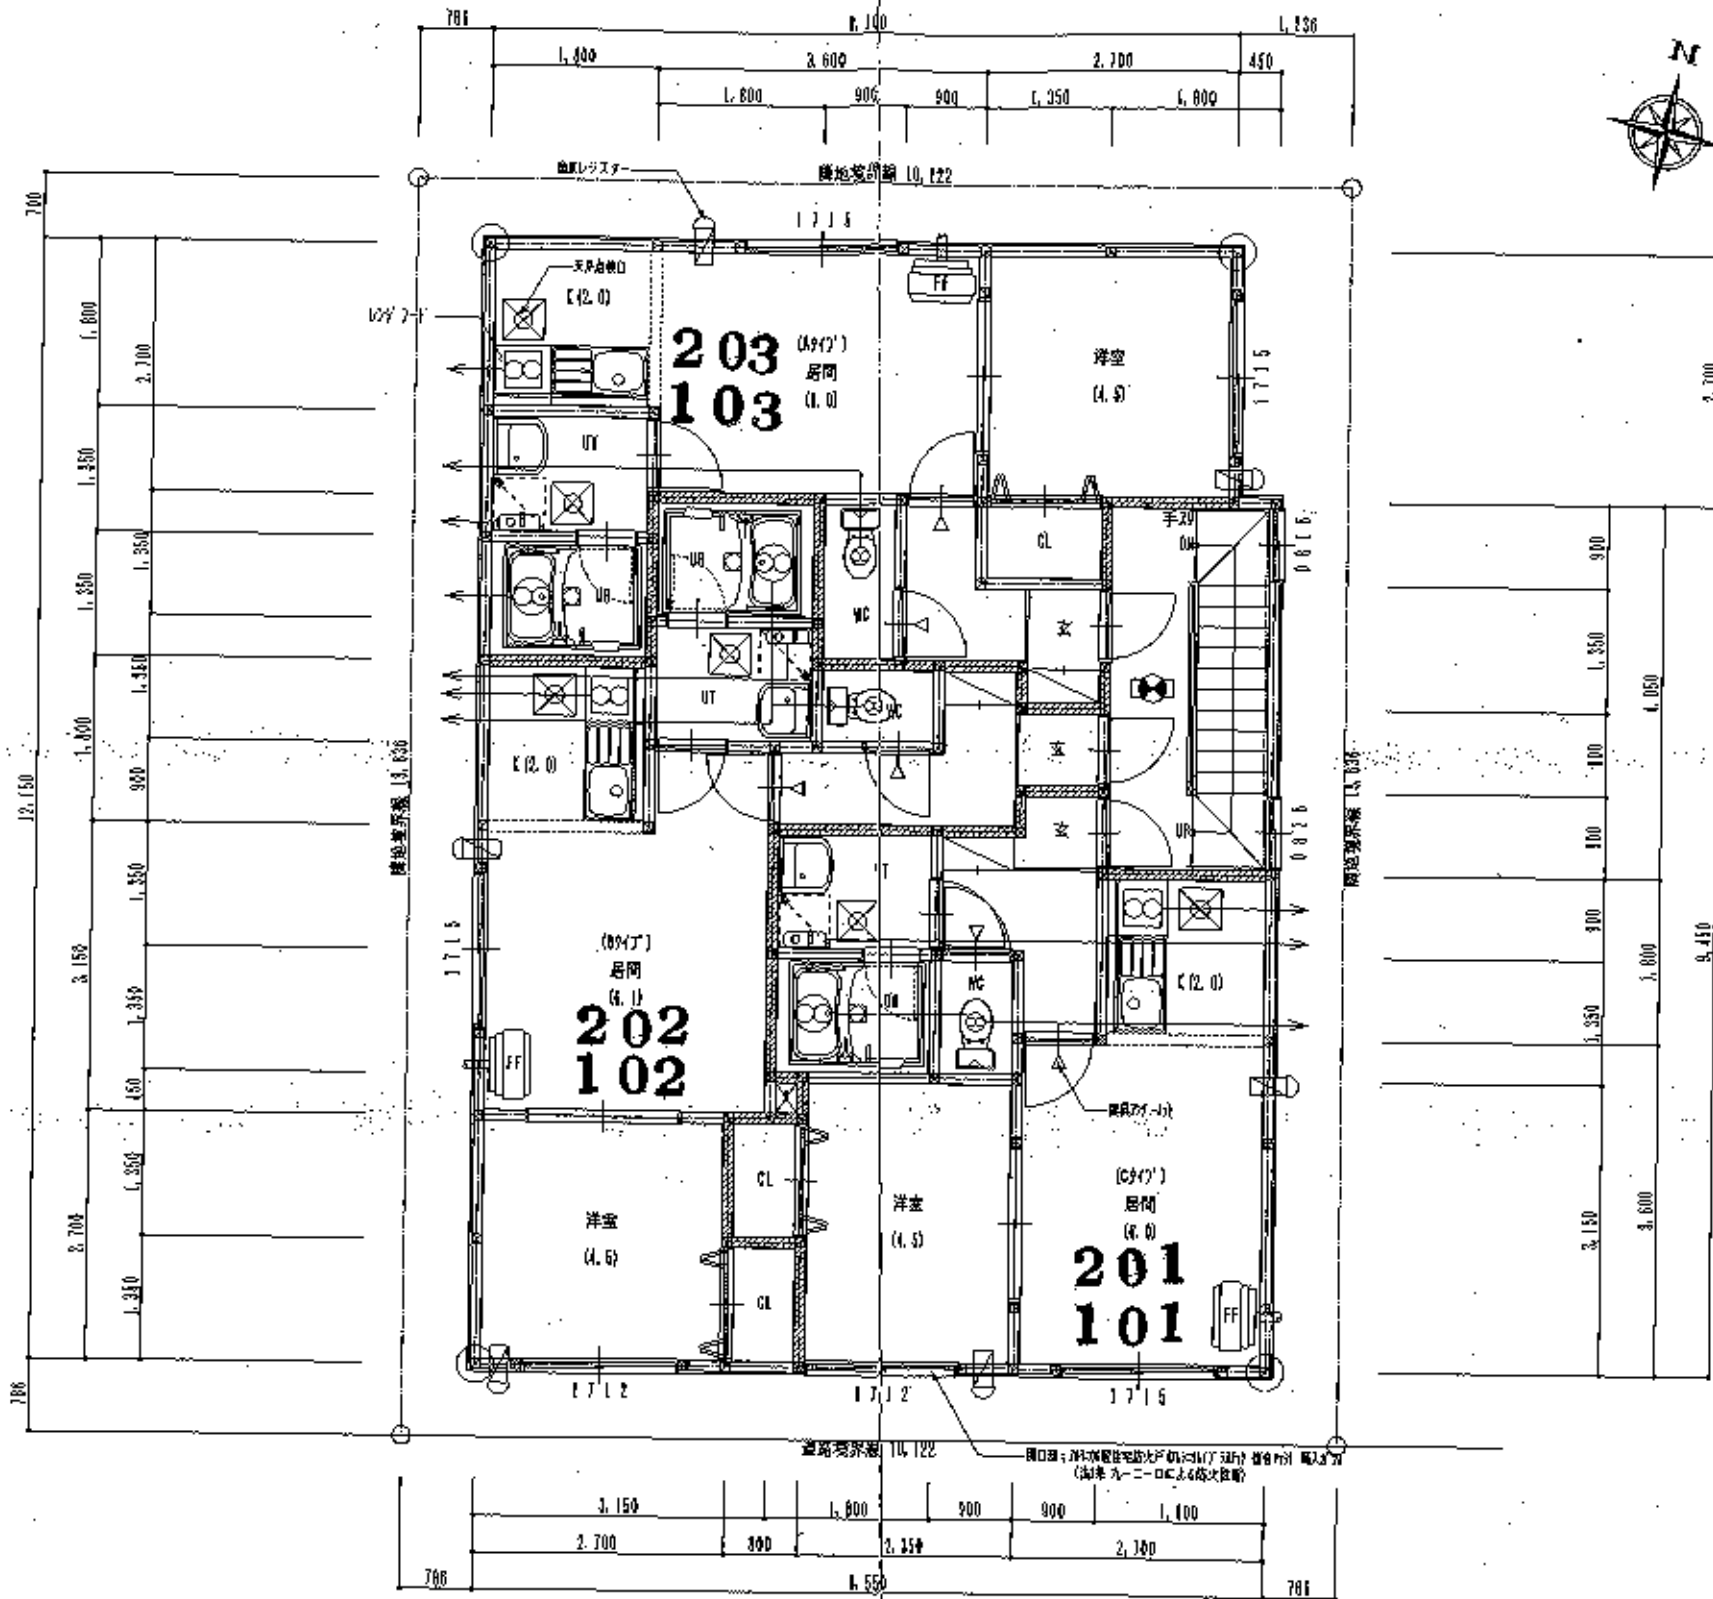

メモ	工事名 （仮称）南8条西9丁目7㎡-14棟 新築工事	図名 1. 2階平面詳細図	縮尺 3 = 1/50	年 月 日	設計者 株式会社 プロック工房 TEL 041-682-6771 北海道知事登録(石)第2792号	承認	担当 川合 剛夫	設計番号 08	計画番号
----	-------------------------------	------------------	----------------	-------------	---	----	-------------	------------	------