


1457

フラッツ中島公園

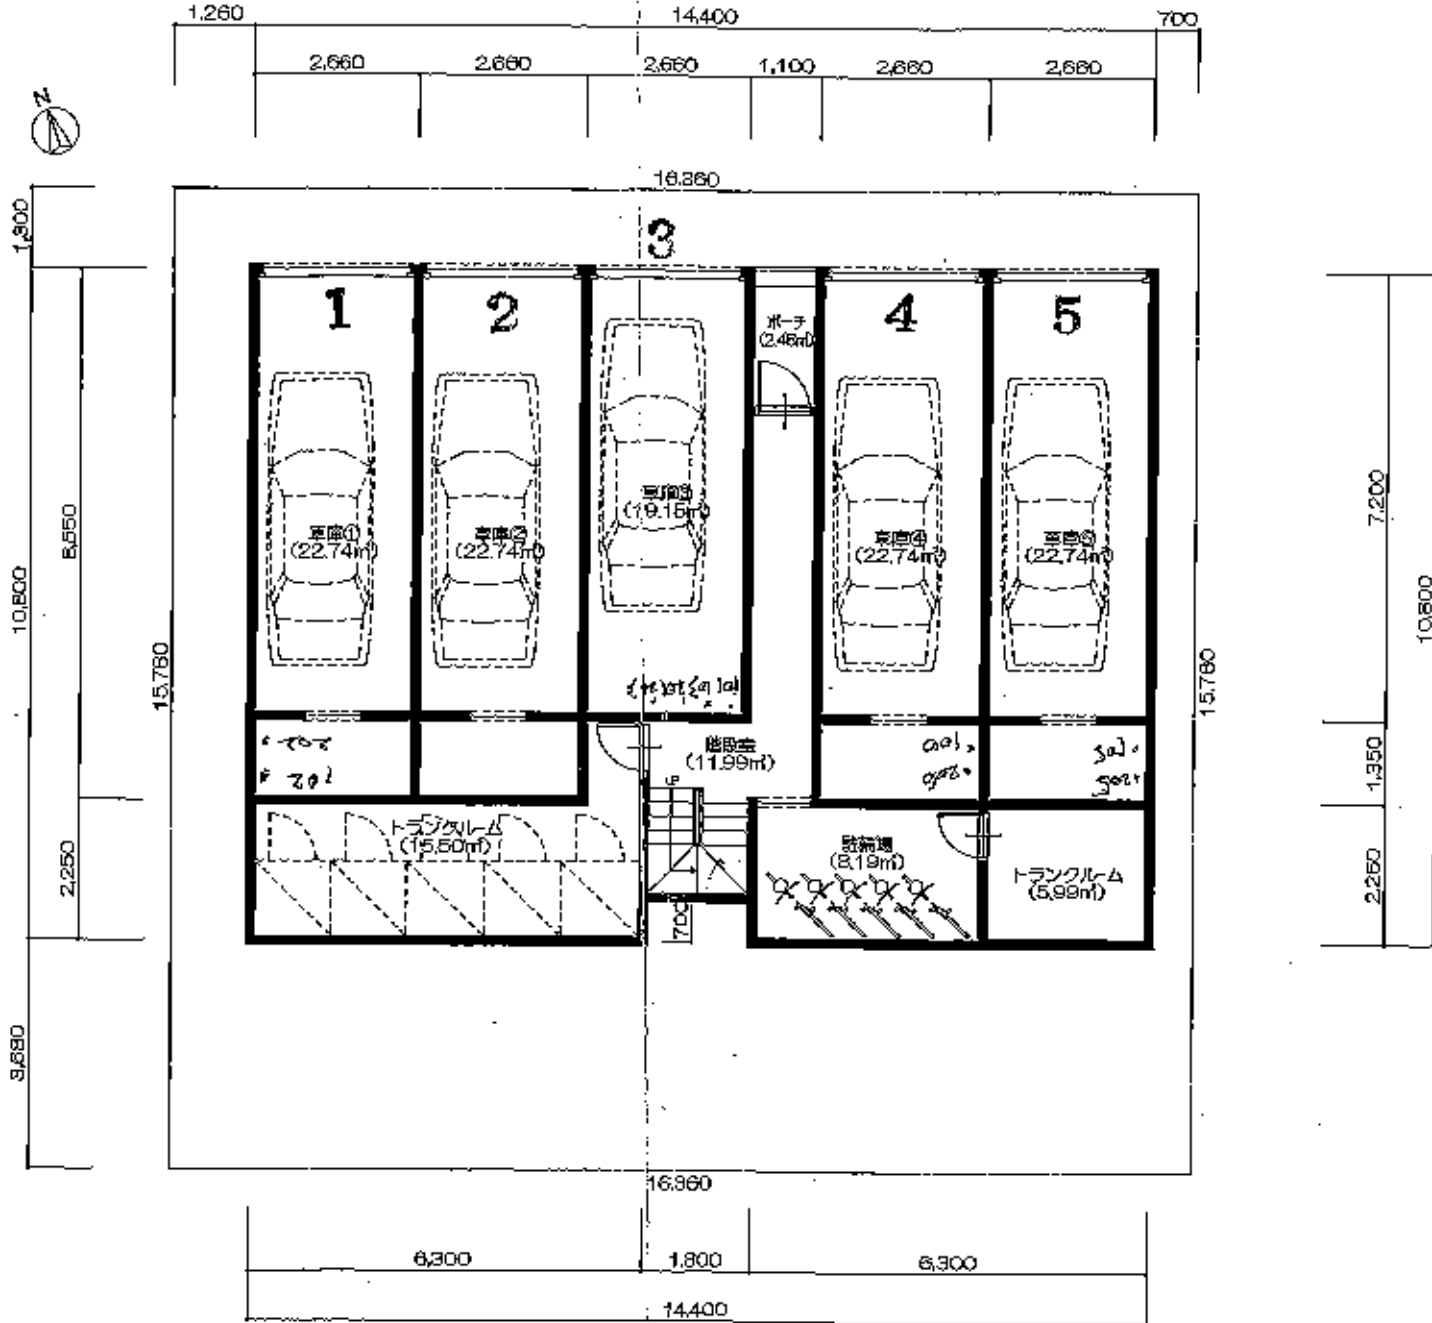

地下1階平面図 S:1/100



〒100-0001 東京都千代田区千代田2-8-4 小刀祐建築設計事務所

TEL 03-5561-1587 FAX 03-5561-1588

1/100

工程名 (仮称) SOMOMO新築工事
 図名 地下1階平面図

SCALE 1/100
 図NO