BLOCK TOWER

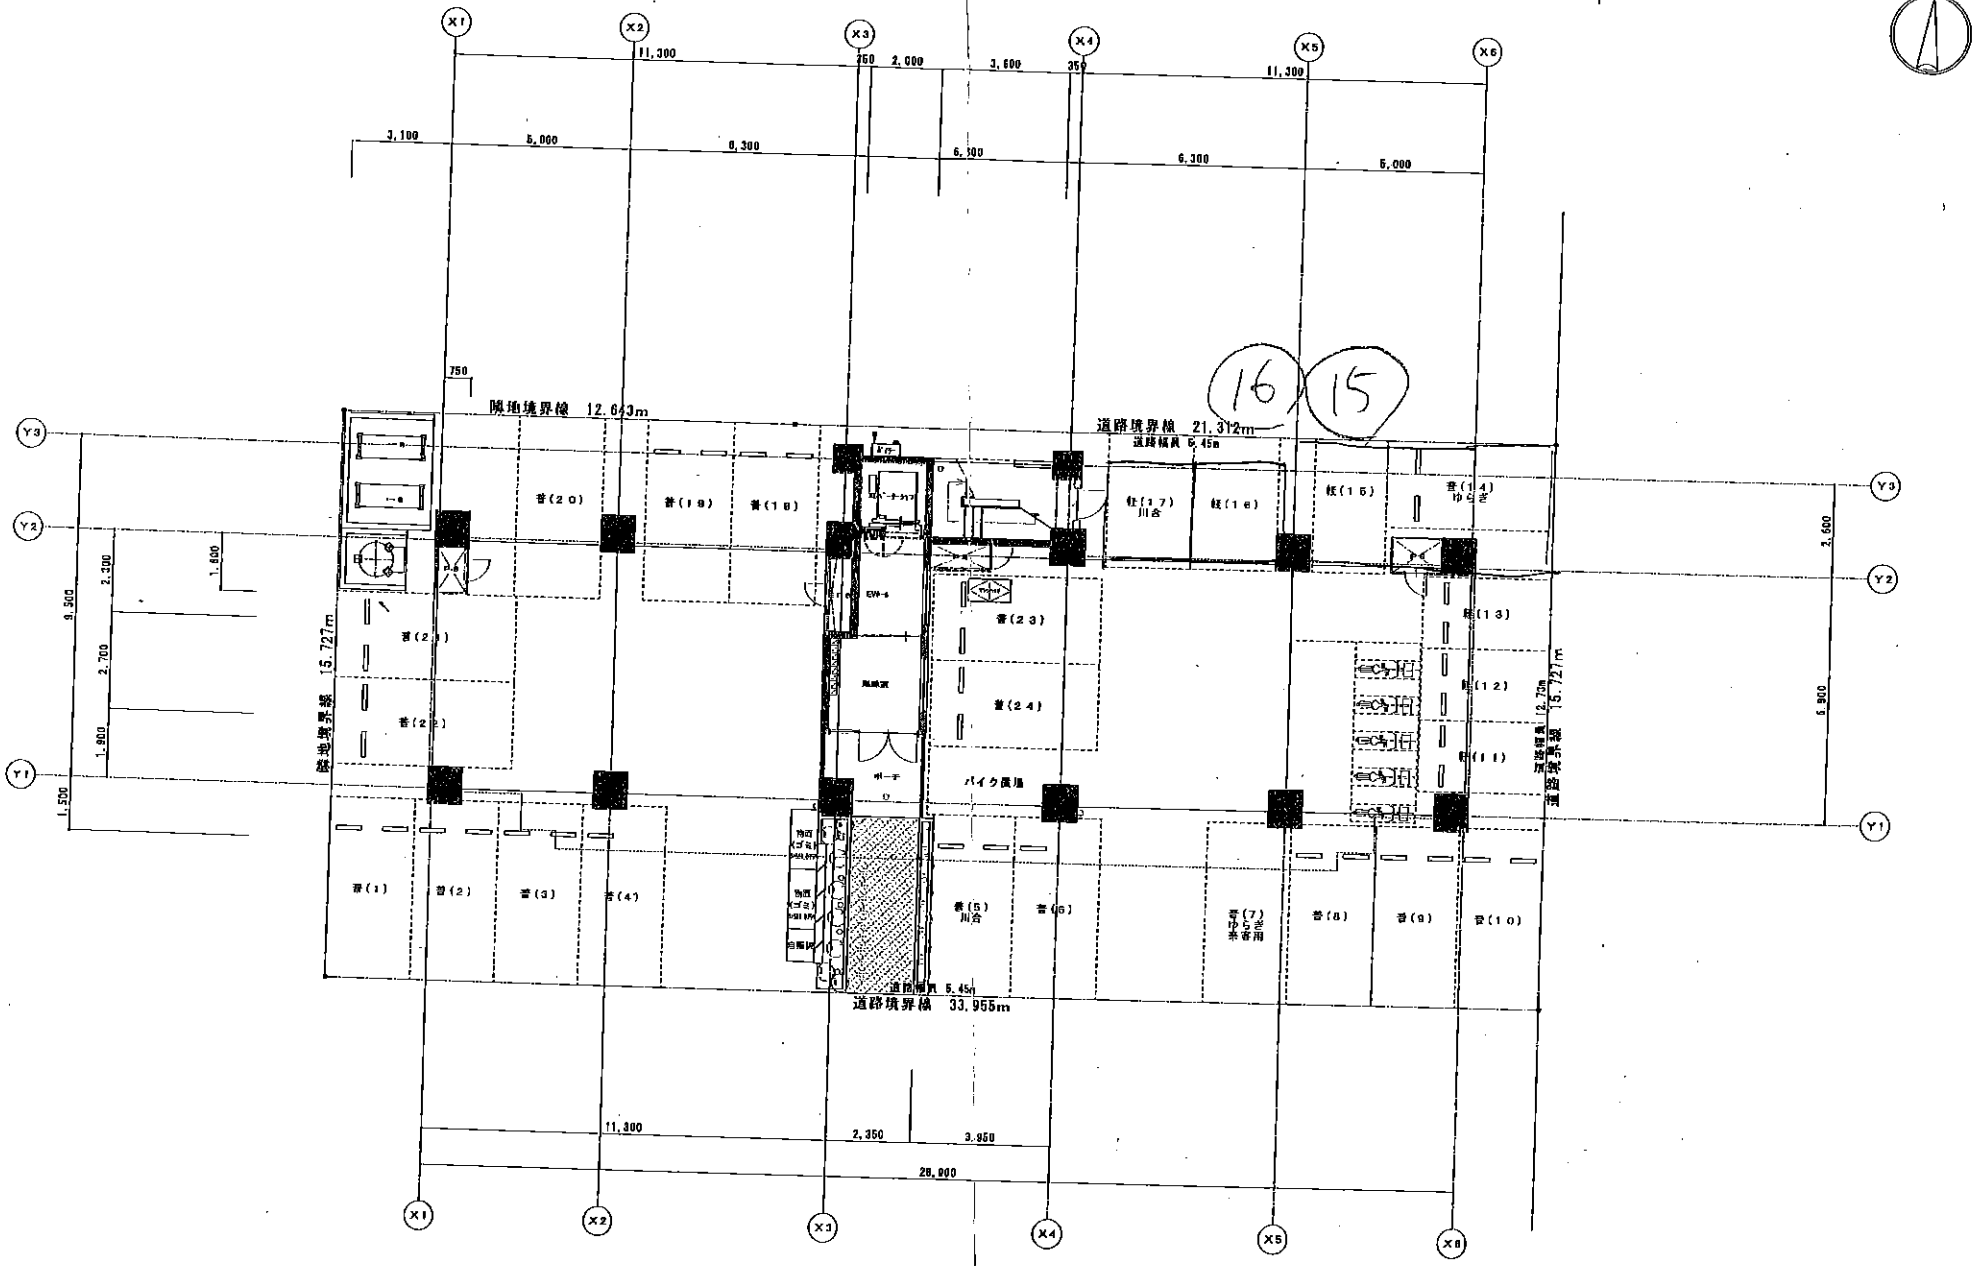

工事名	BLOCK TOWER (南9西13MS)	図面名	「階 平面図	縮尺	6= 1/100
				日付	2009/07
				図番	A－04

BLOCK DESIGN INC
一般財団法人 株式会社 ブロック工房
TEL 011-562-8771 北海道知事登録 (石) 第3702号