


№408 ハイウツジビル

№409 ハイウツジビル

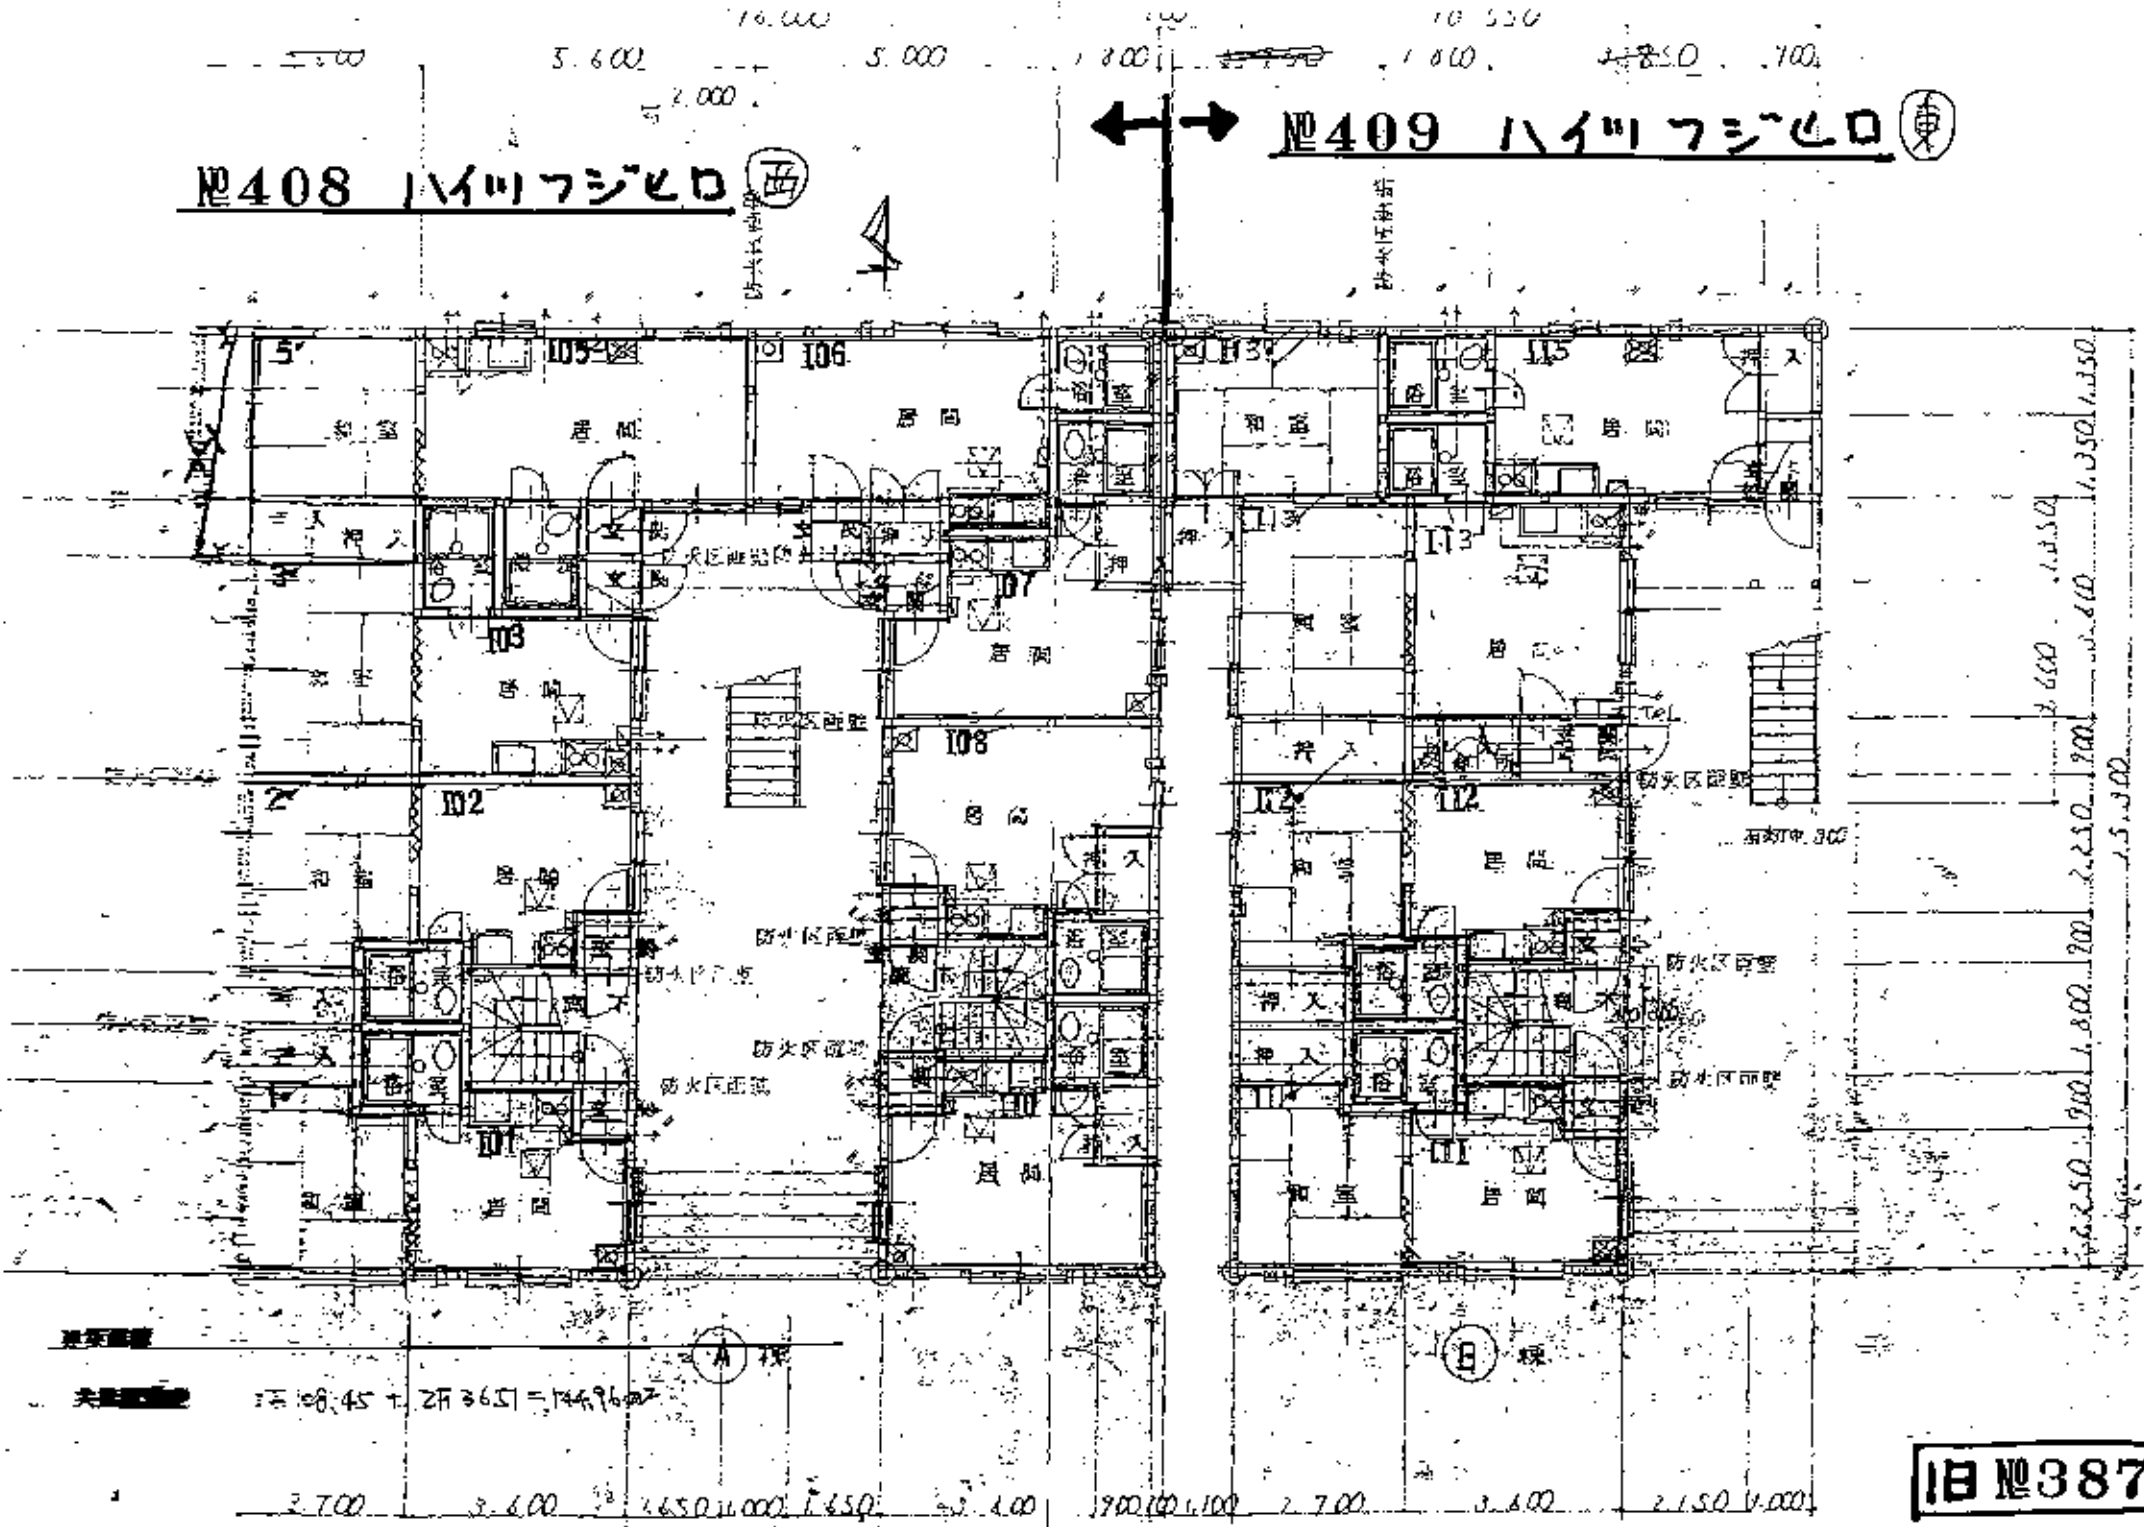


建築面積
 108.45 + 2H 3651 = 14496.02

旧 №387

№408 ハイウツミビル

← → №409 ハイウツミビル

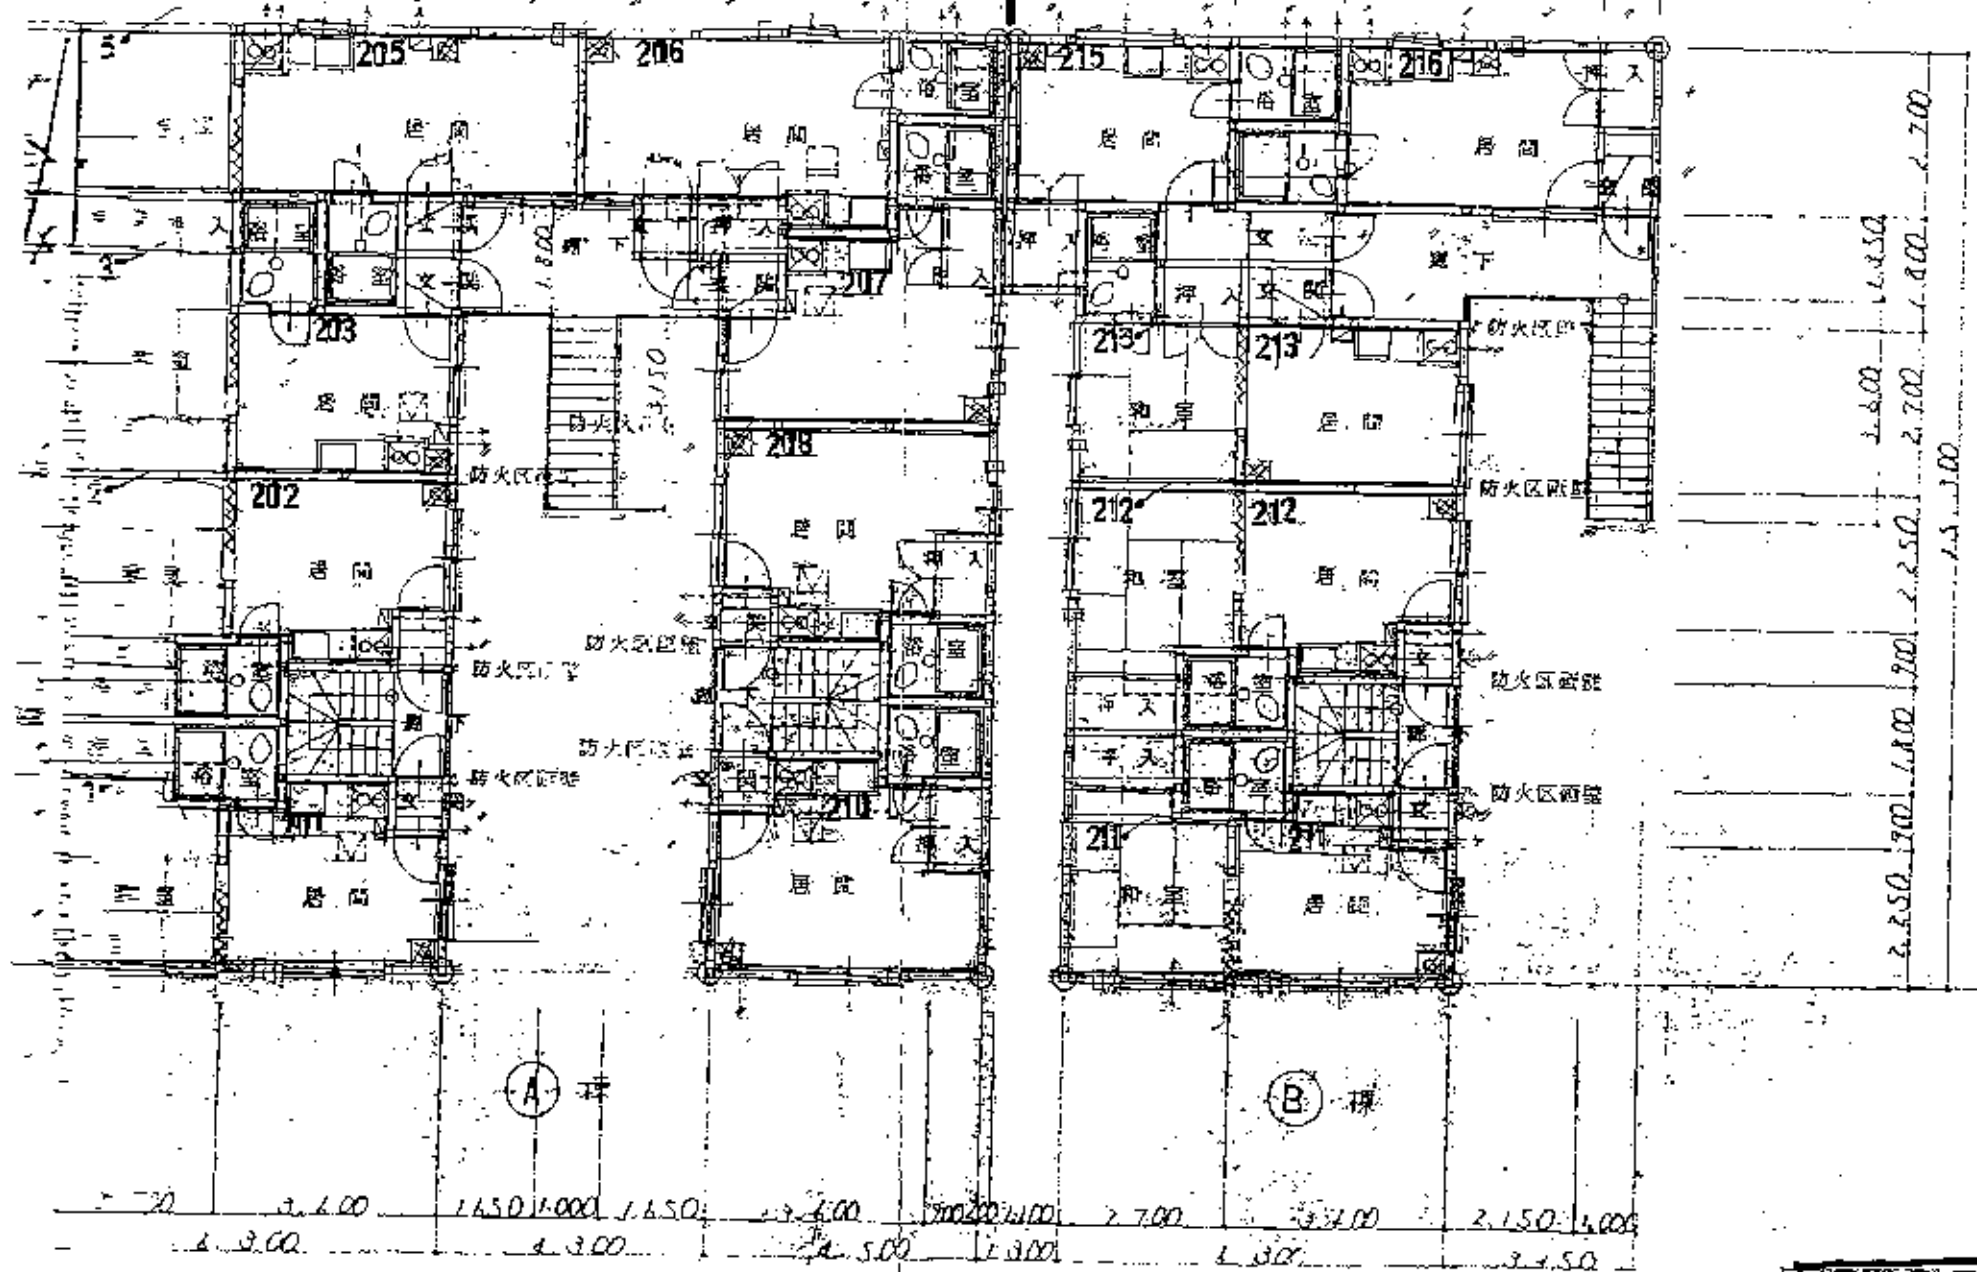

1838