


32 パステル・ハイツ

天
33.09
平

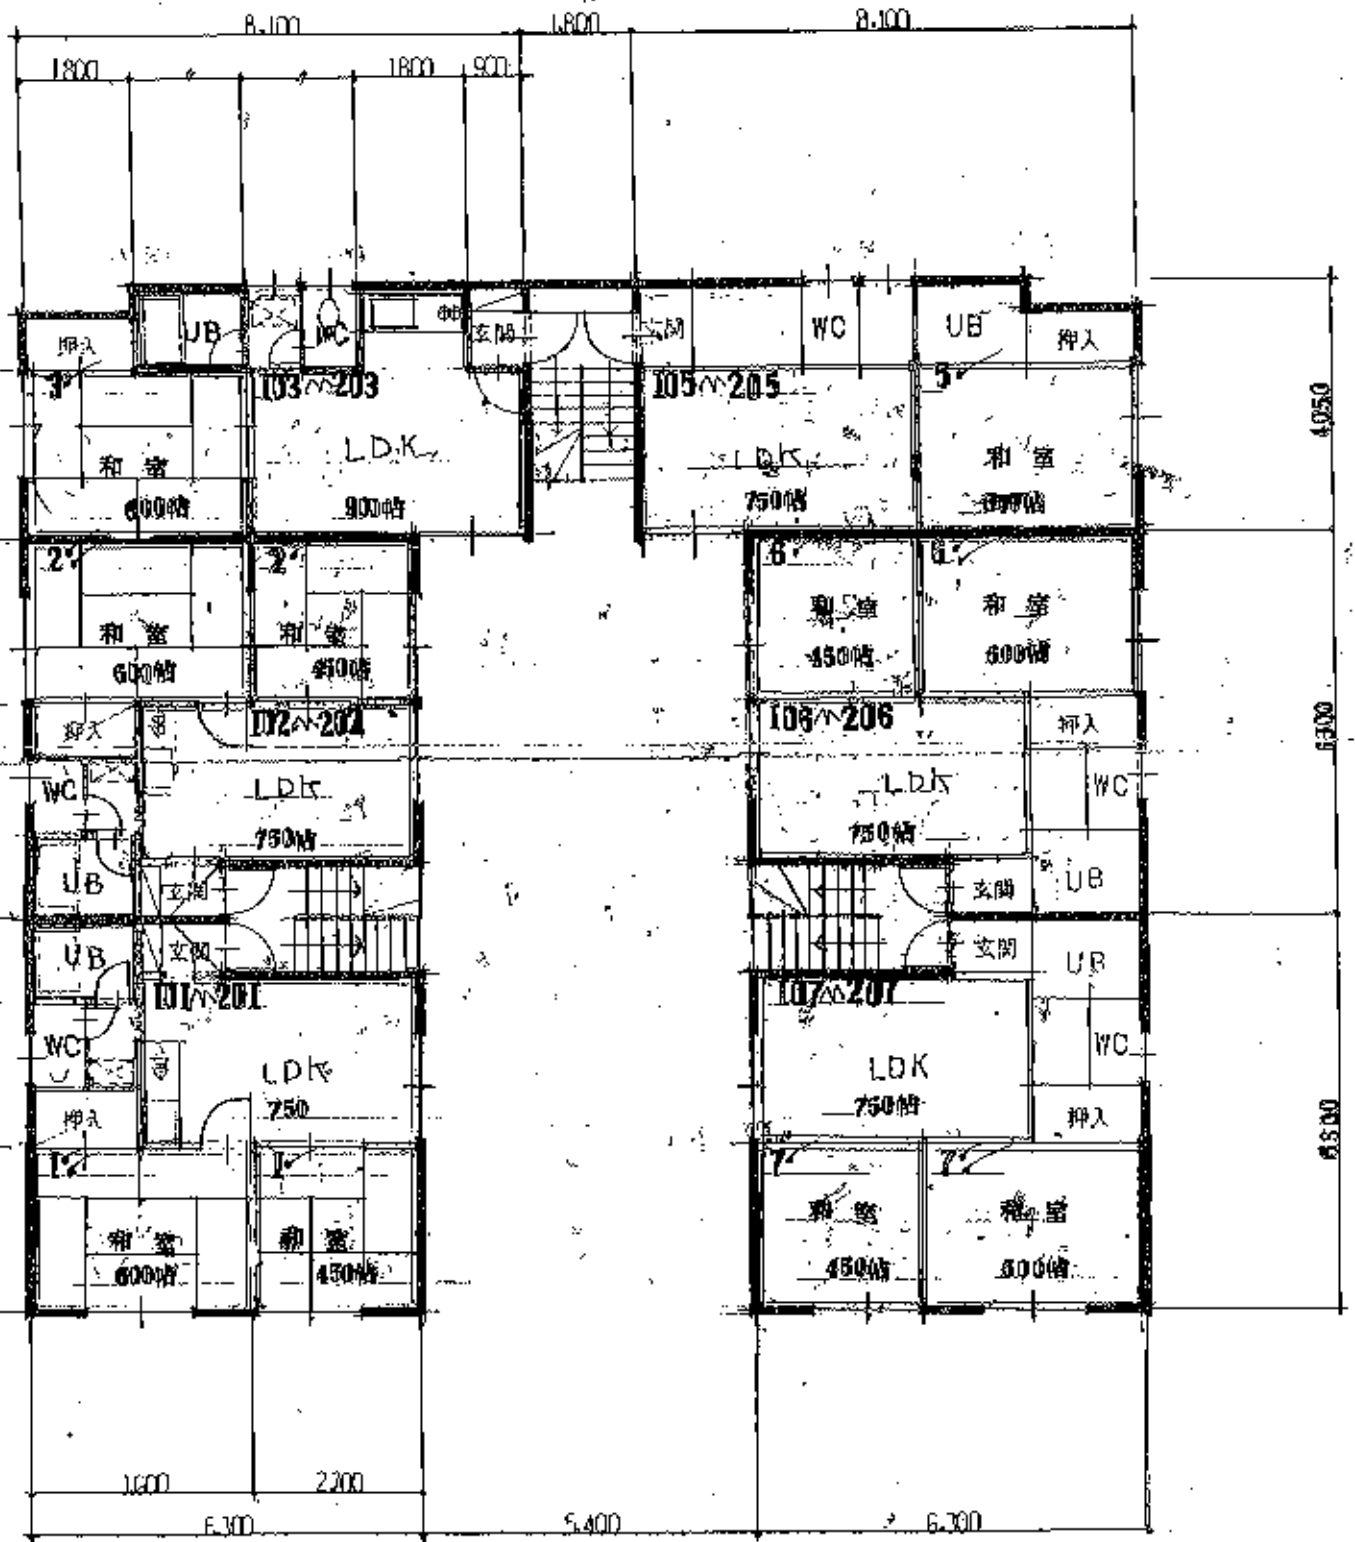

共用部面積

$$1F 18.63 + 2F 18.63 = 37.26 \text{ m}^2$$

2階 3階 平面図

M²
230.04

