


マンション中島公園
車庫
物置

2/3

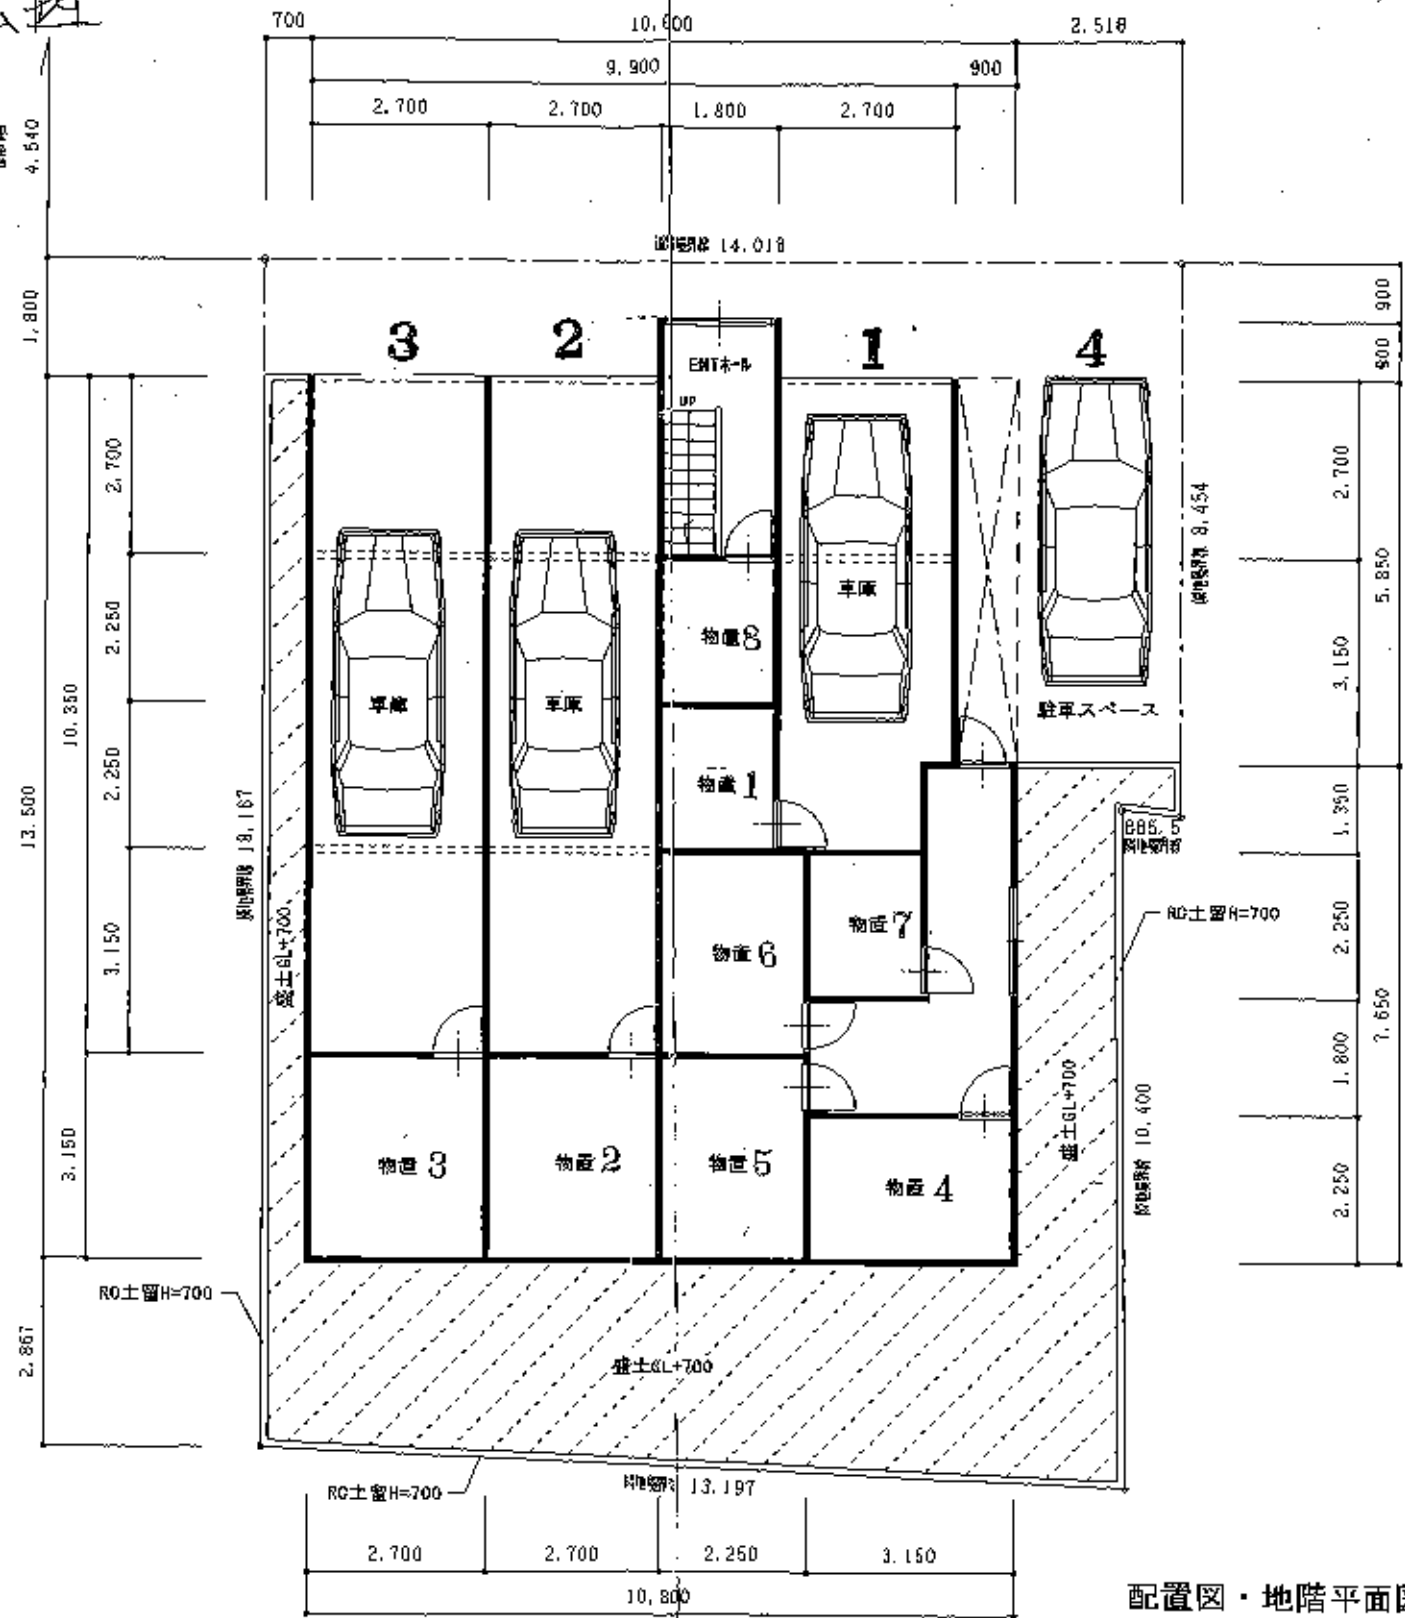

配置図・地階平面図 1/100

(仮称)S8・W6マンション新築工事

6.3