


1462

パ-ワ-ビルズ 中島公園

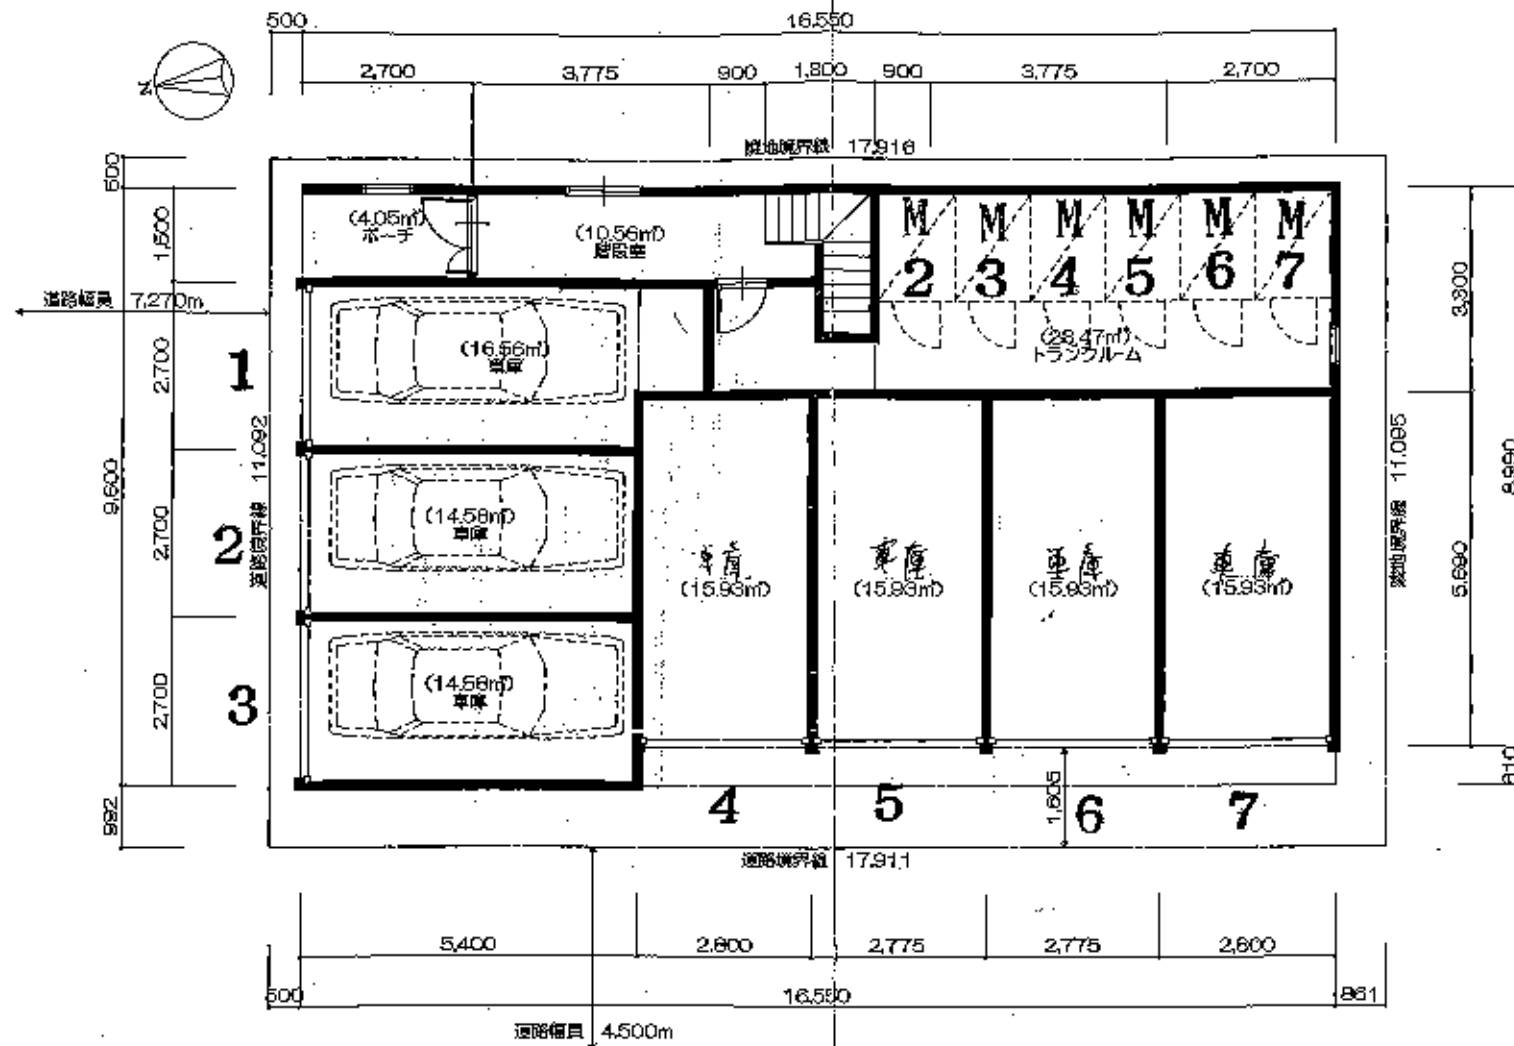

地下1階平面図 1/100