


# 124 SK マンション 築 55

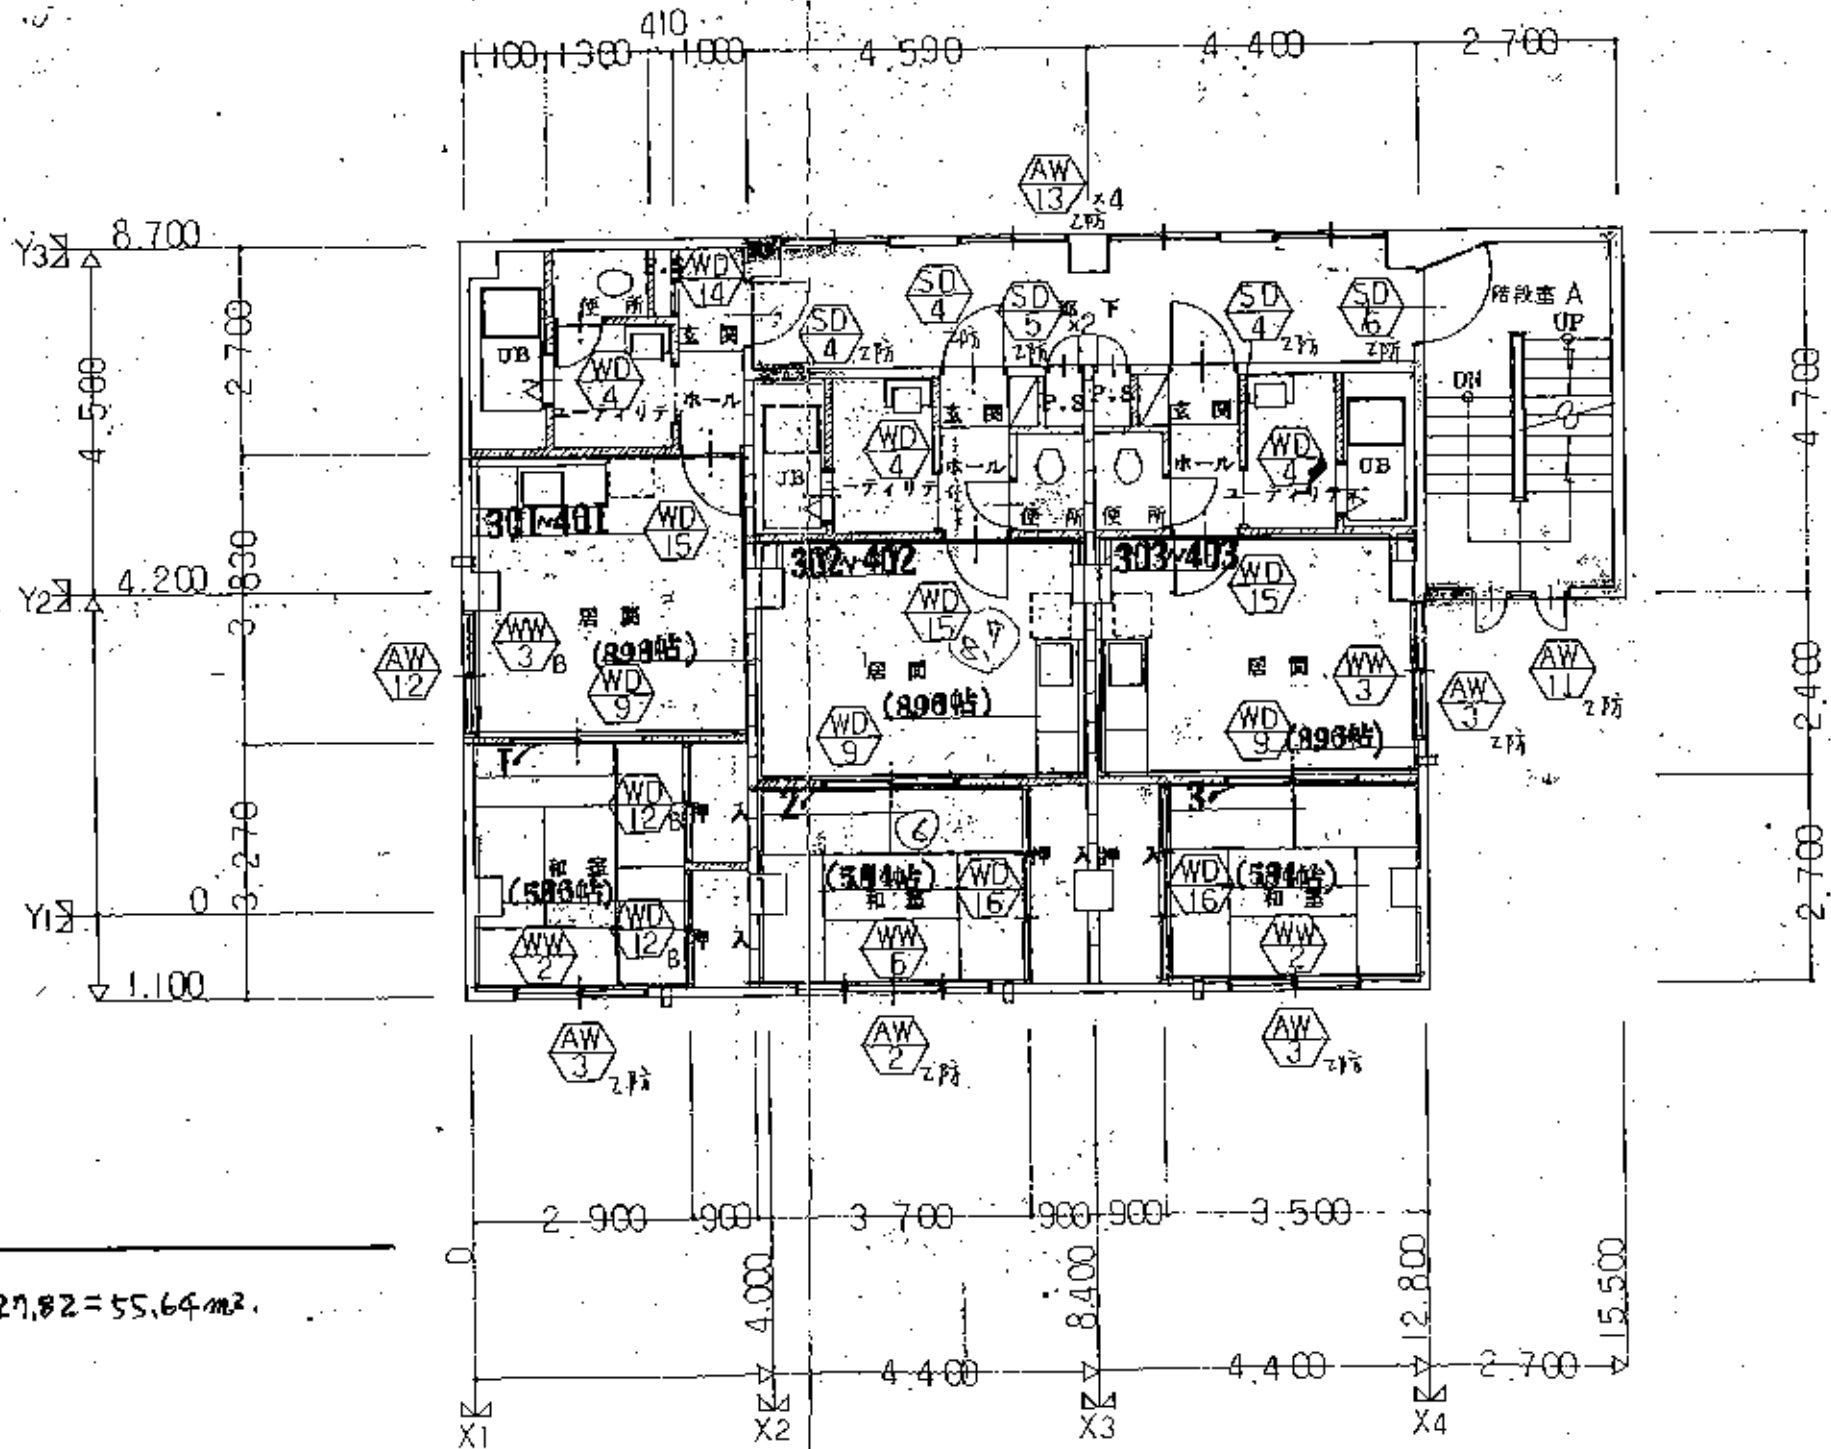

共用面積  
 建築面積 3F 27.82 + 4F 27.82 = 55.64 m<sup>2</sup>