1243

アヴァンティ光明山

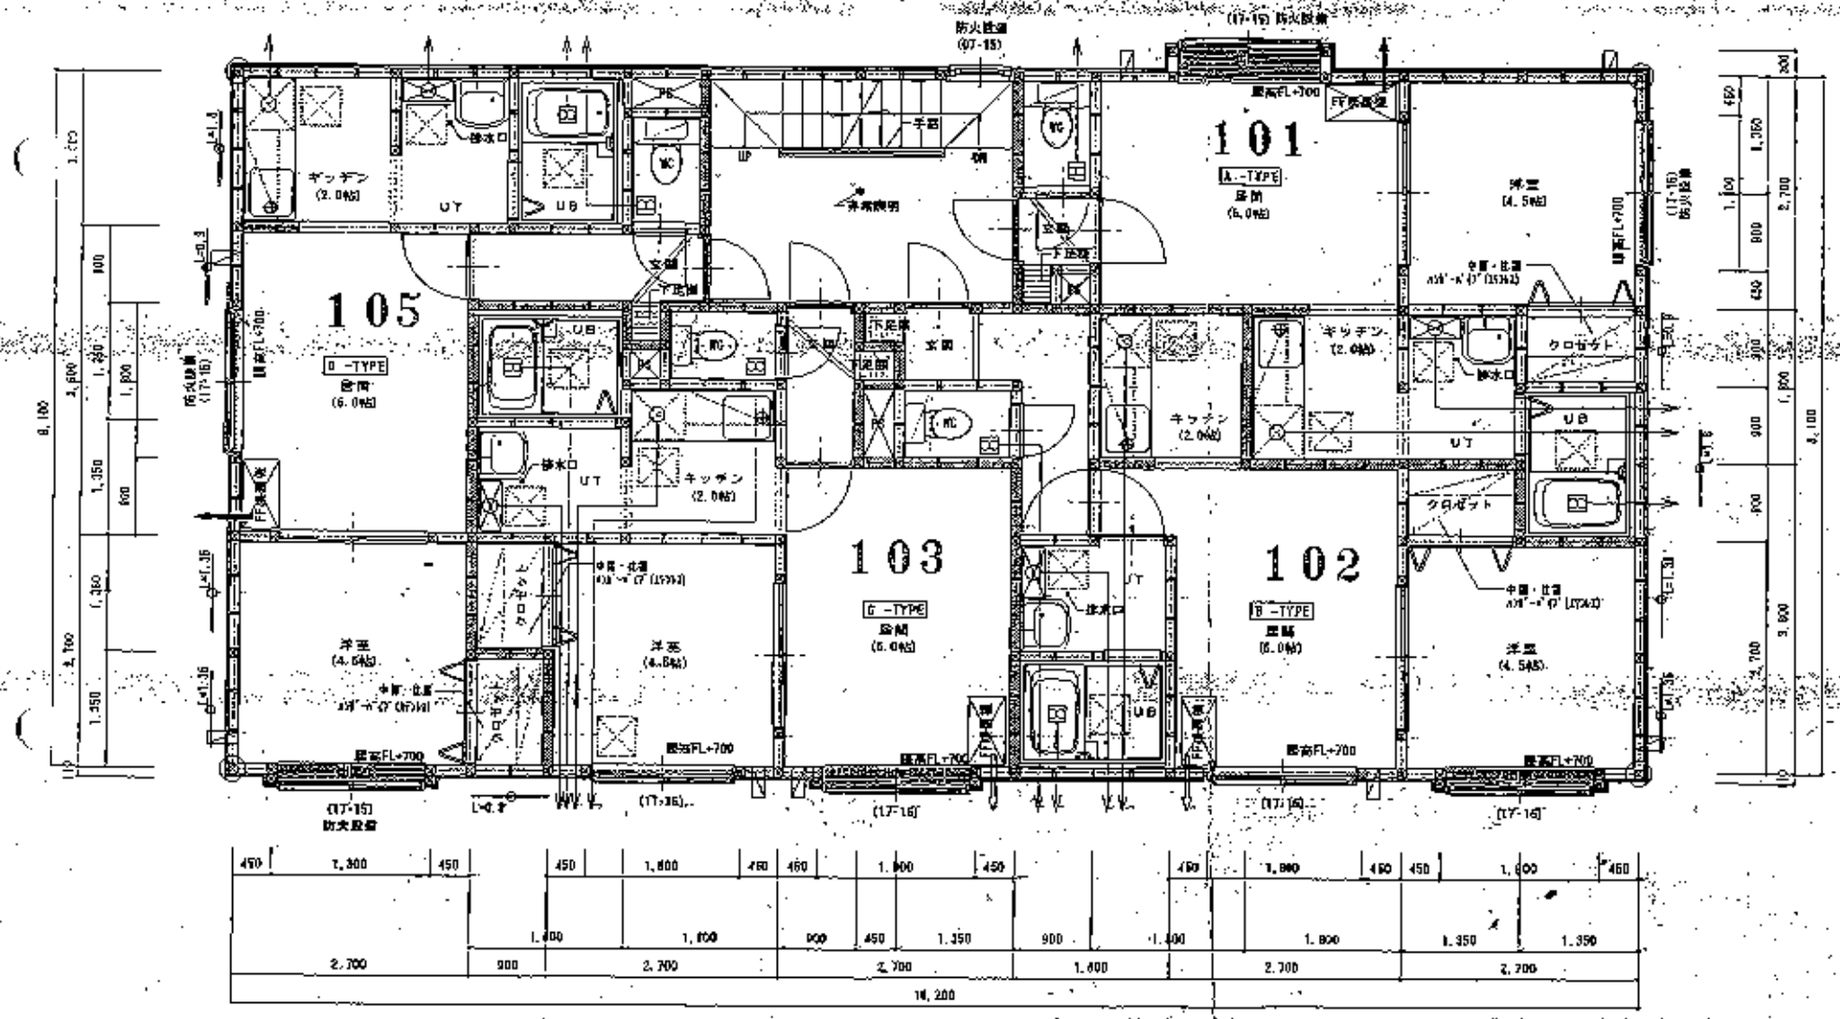

1階平面詳細図 1/50

特記事項

共通階段	地階RC造	界壁を示す(天井裏・小屋裏迄・開口部上部含む)
	1・2階 軽天間仕	プラスターボード12.6mm2重貼(両面共) 内部グラスウール t=100mm充填24kg
	平均値=1:100	遮音等級表補正-DF045 BF-3075
壁・立ち	250mmRCC	界壁を示す(天井裏・小屋裏迄)
壁 面	210mm以上	A.L.C t=50mm1時間耐火[認定FP091号]
壁 上	220mm以下	内部ボード+GW t=100mm24kg充填
(17-15)	室寸法 (内・芯寸)を示す。	
	レクスター-T40φ(ブラック)	
	天井扉(遮炎性能)	
	ガス直結暖房給湯器16号 FF式	
	天井点検口 450×450	
	構造用合板 t=9.5mm ※非見面全てに設ける。	
	廻カイ 105×45	
	非常照明 ※ニ重線のみ、2.0Wハロゲラー内蔵型。	
	床置き:ロックウール t=50厚 ステンレス製100φ	
	壁・天:天井裏(遮炎性能) スパイラルダクト100φ	
	避難誘導灯	
	錠 ;玄:FP アンダーカットH=30 (BT-UW-WC-玄関)	
	FP式給湯器	
	隔壁 105×105 (金物補強)	
	梁型:下端FL+2,000	
	24時間換気扇 -580 416 51.6m³/h	
	24時間換気扇 -580 416 51.6m³/h <FP式>	
遮炎性能は、防火設備仕様2018-2-0による。		
給水管は銅管とする。		
ガス接続はヒューズロック及び金属被覆とする。		
※ガス設備を有するPSと便所開口を有するPSは別途とする		
レンジフード換気計算 使用機器V-30R Y=600m³/h		
Y=40×12.9×0.85=235.4m³/h < 600m³/h OK.		
※クローゼットの棚は中2段とし、上部ハンガーパイプ付		

| 記事 | | |

1243 アヴァンティ北円山

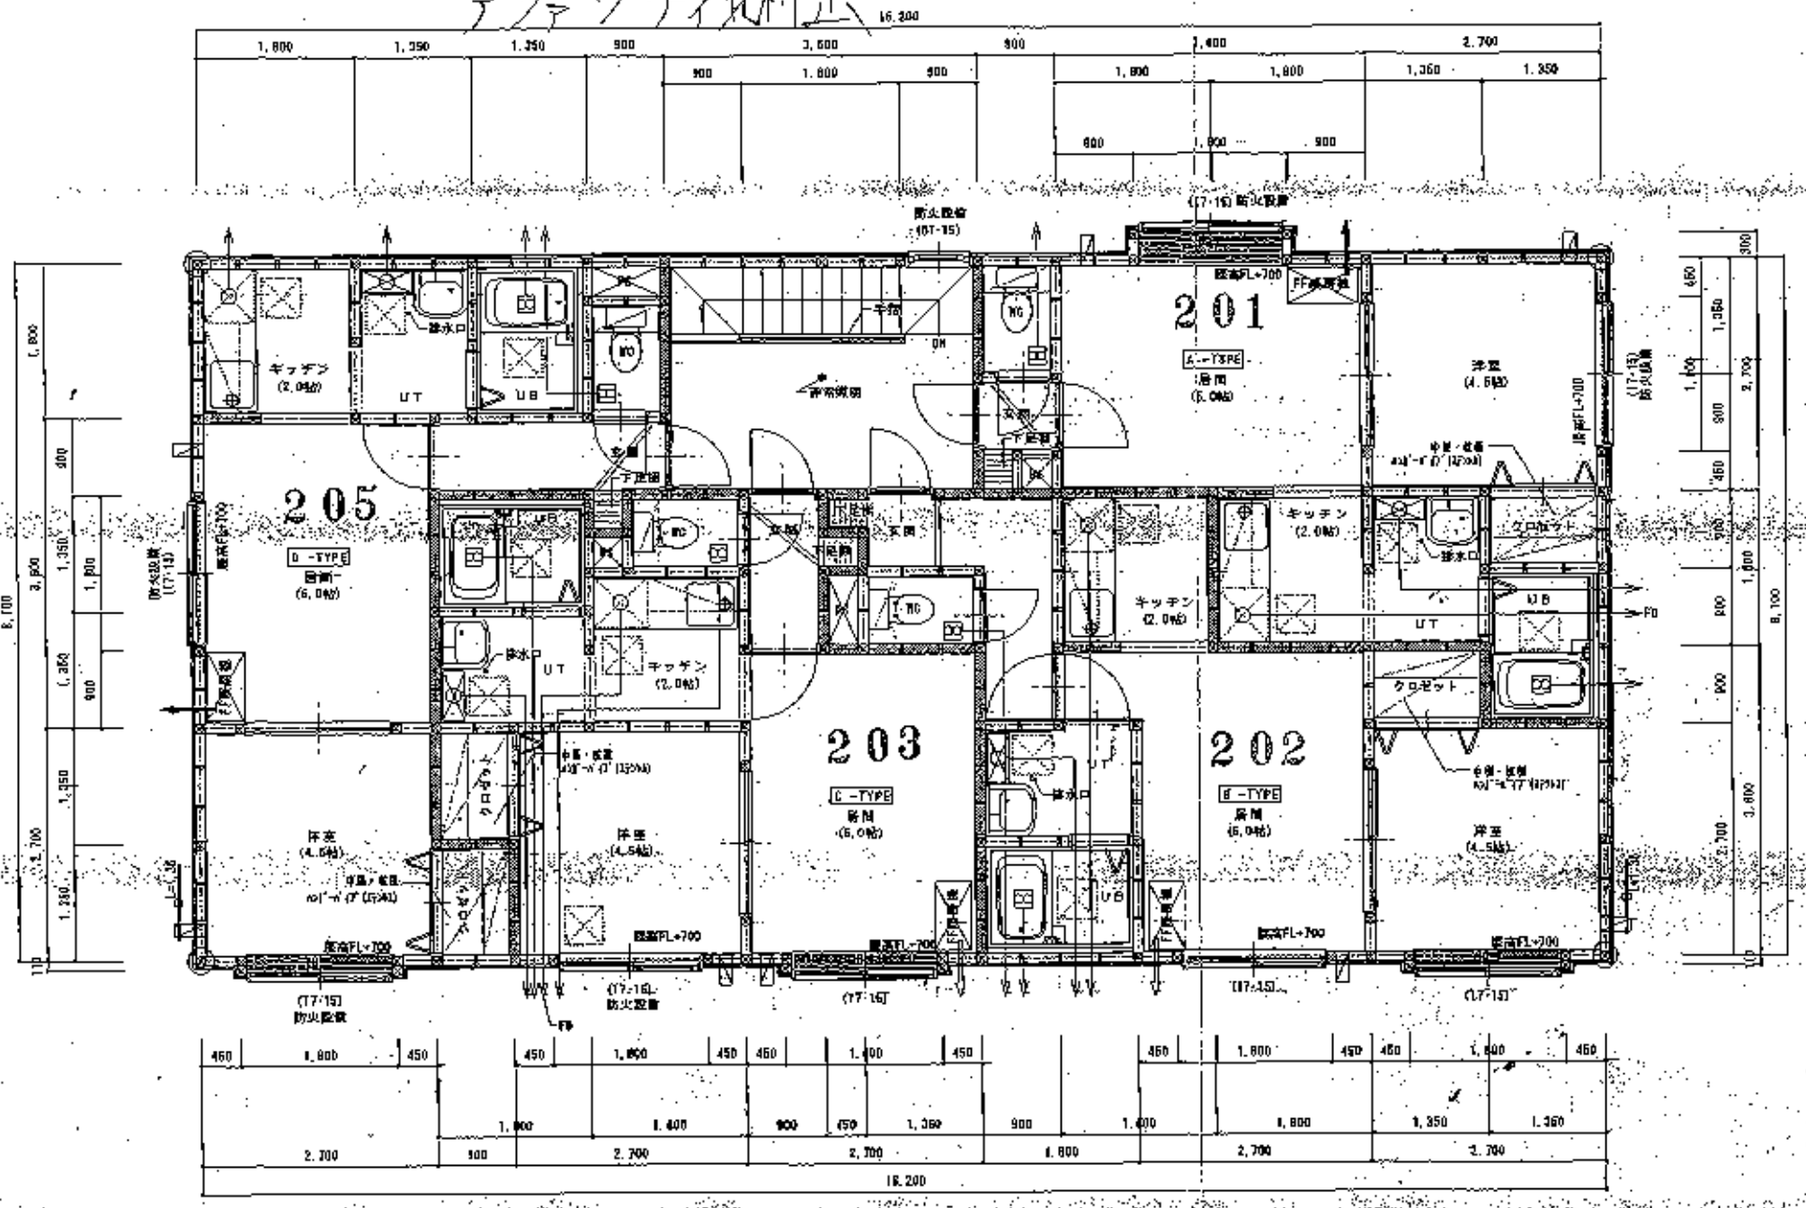

2階平面詳細図 1/50

特記事項

共通箇所	地階RC造	斜線を示す(天井高・小梁型近・開口部上部含む)
	1・2階 鉄骨造	プラスターボード12.5mm2重貼(両面共) 内部グラスウール t=100mm比重24kg ※遮音設計上特定 GP-46・BP-407F
	平面図1:100	
間仕切壁	350mm以上	斜線を示す(天井高・小梁型近く)
壁	210mm以上	ALC版 t=50mm1時間耐火(国土交通大臣認定 第FP004号)
梁	220mm以下	内部ビニルクロス下地 t=100mm 24kg/m³充填
(17・15)	寸法 (巾・高さ)を示す。	
	レジスター100φ ヒルフード	
	天井扇(強制排気)	
	ガス衝撃遮断機16号 P-F式	
	天井点検口 450×450	
	屋根用合板 t=3.6mm ※外壁着色下地とする。	
	笠カイ 105×45	
	玄関照明 ポーチ球形 20W バッテリー内蔵型	
	排気筒 ロックウール t=50㎜ ステンレス管10Φ	
	換気口 天井埋(強制排気) スパイラルダクト100Φ	
	誘導灯兼用	
	建具:框ドア アンダーカットH=30 (UT-UB-WC・玄関)	
	FF式暖房機	
	間柱 105×105 (金物補強)	
	梁型:下端FL+2,000	
	24時間換気扇 SB0 41Φ 51.6m³/h	
	24時間換気集合扇:SB0 41Φ 51.6m³/h <FD付>	

※防火区画仕様 防火設備仕様2号-2-ロによる。

給水管は隠蔽とする。

ガス設備はヒューズコック及び金属被覆とする。

※ガス配管を有するPSと電気配線を有するPSは別箇とする

レンジフード換気計算 使用機器Y-60B V=600m³/h

V=(0+12.9×0.55=376.4m³/h < 600m³/h ok.

※クローゼットの棚は中2段とし、上段ハンガーパイプ付

記事																
・建具前、換気100φ、FD新し、訂正 ・(17)防火設備、天井点検口の設置	IDEA (株)IDEA建築設計事務所 一級建築士事務所 一級建築士第131164号 和田 敏男	担当	審査	設計	製図	年月日	工事名	(仮称)北9西19マンション(6階)新築工事	図面名	2階平面図	縮尺	1/50	図理		図面番号	5