
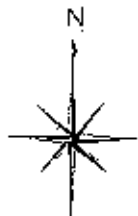


1145

アパルス中島公園

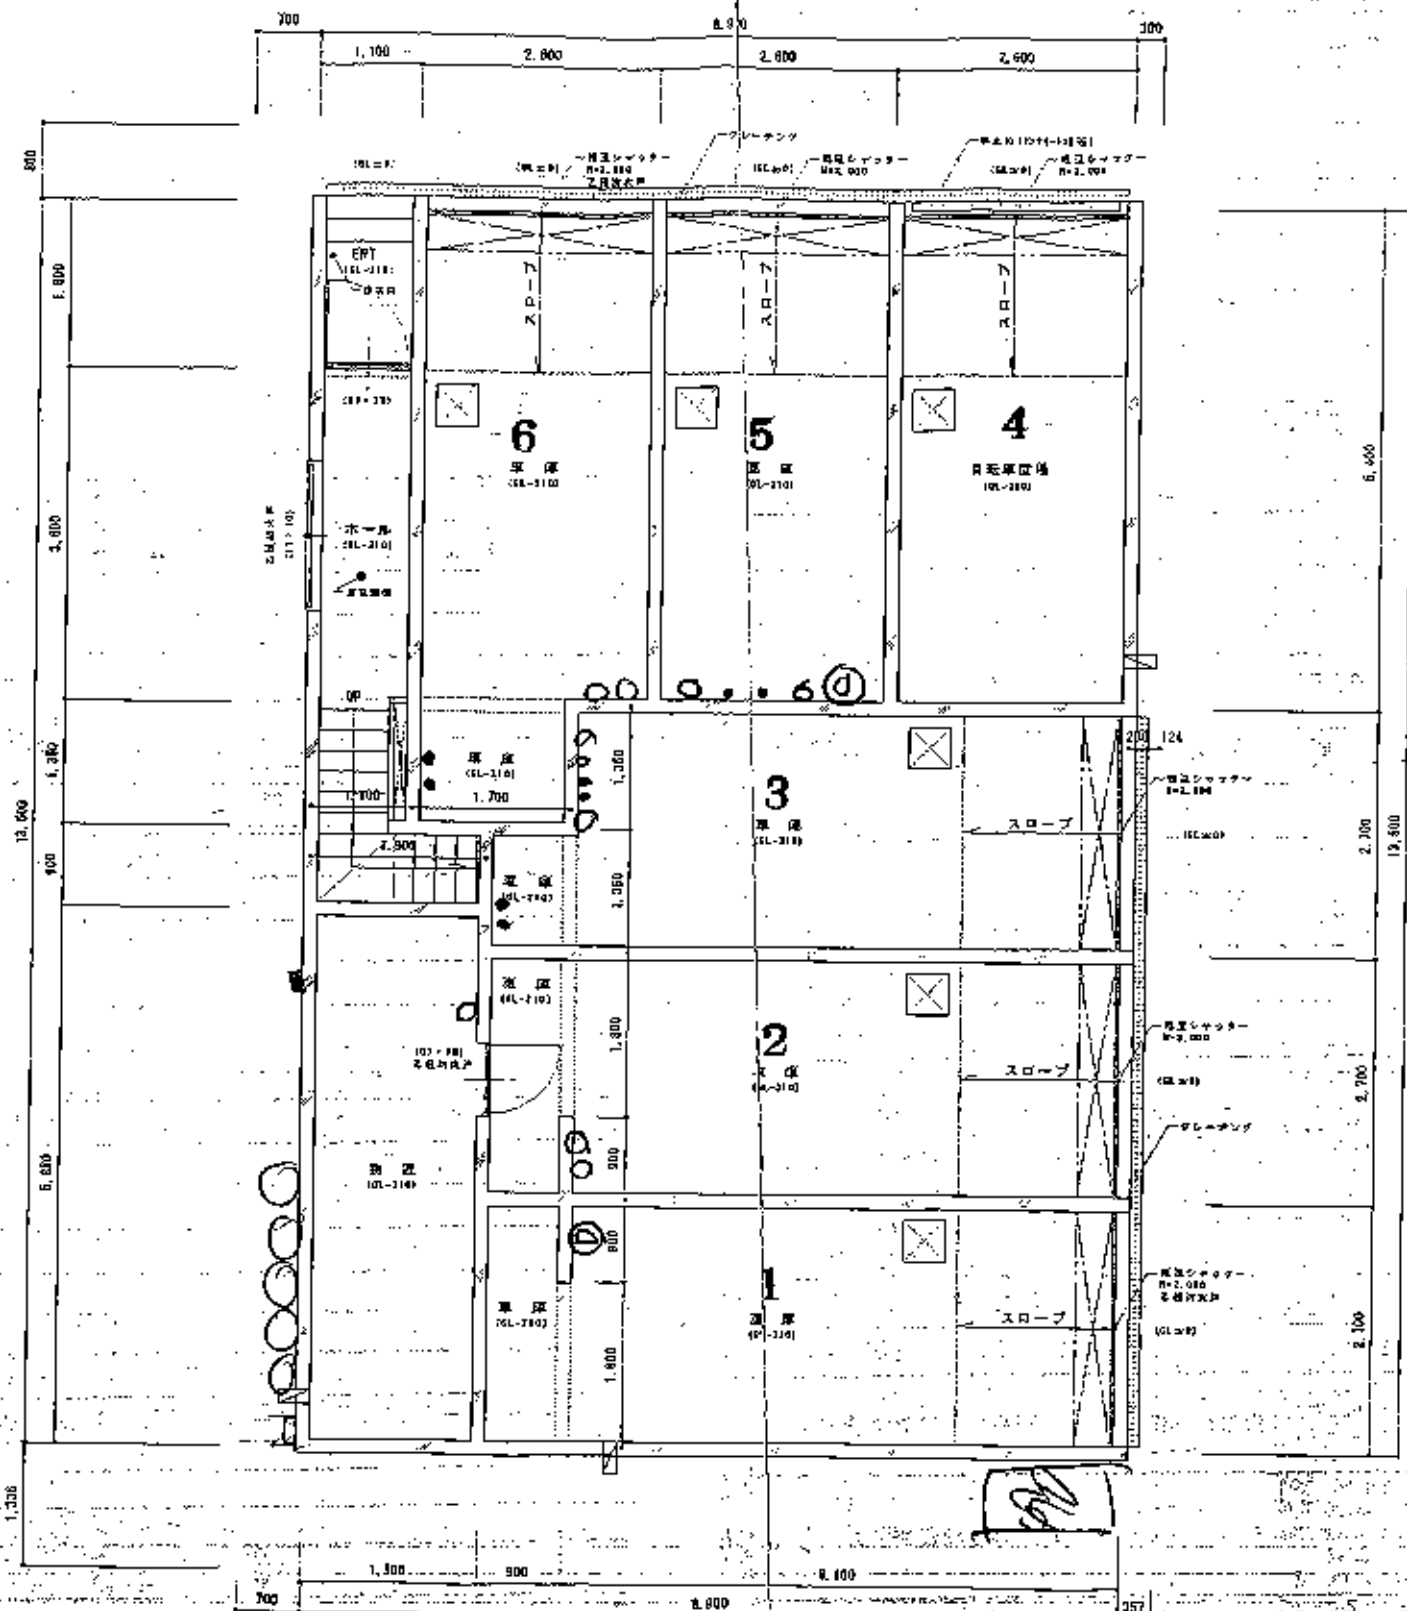

凡例

	床面コンクリート盤
	グレーチング
	アルミセルフフード100φ
	黒水渠450×450
	LGS PB9.5
	多電機200Wバッテリー内蔵型
	非常照明灯
	ガス管
	土留(掘削40cm)

※乙種防火戸は、
防火区画2号9-2-Rによる。
※給排水・ガス配管は敷地内処理

地階平面詳細図 1/50