


1122 ミネルバ工号館

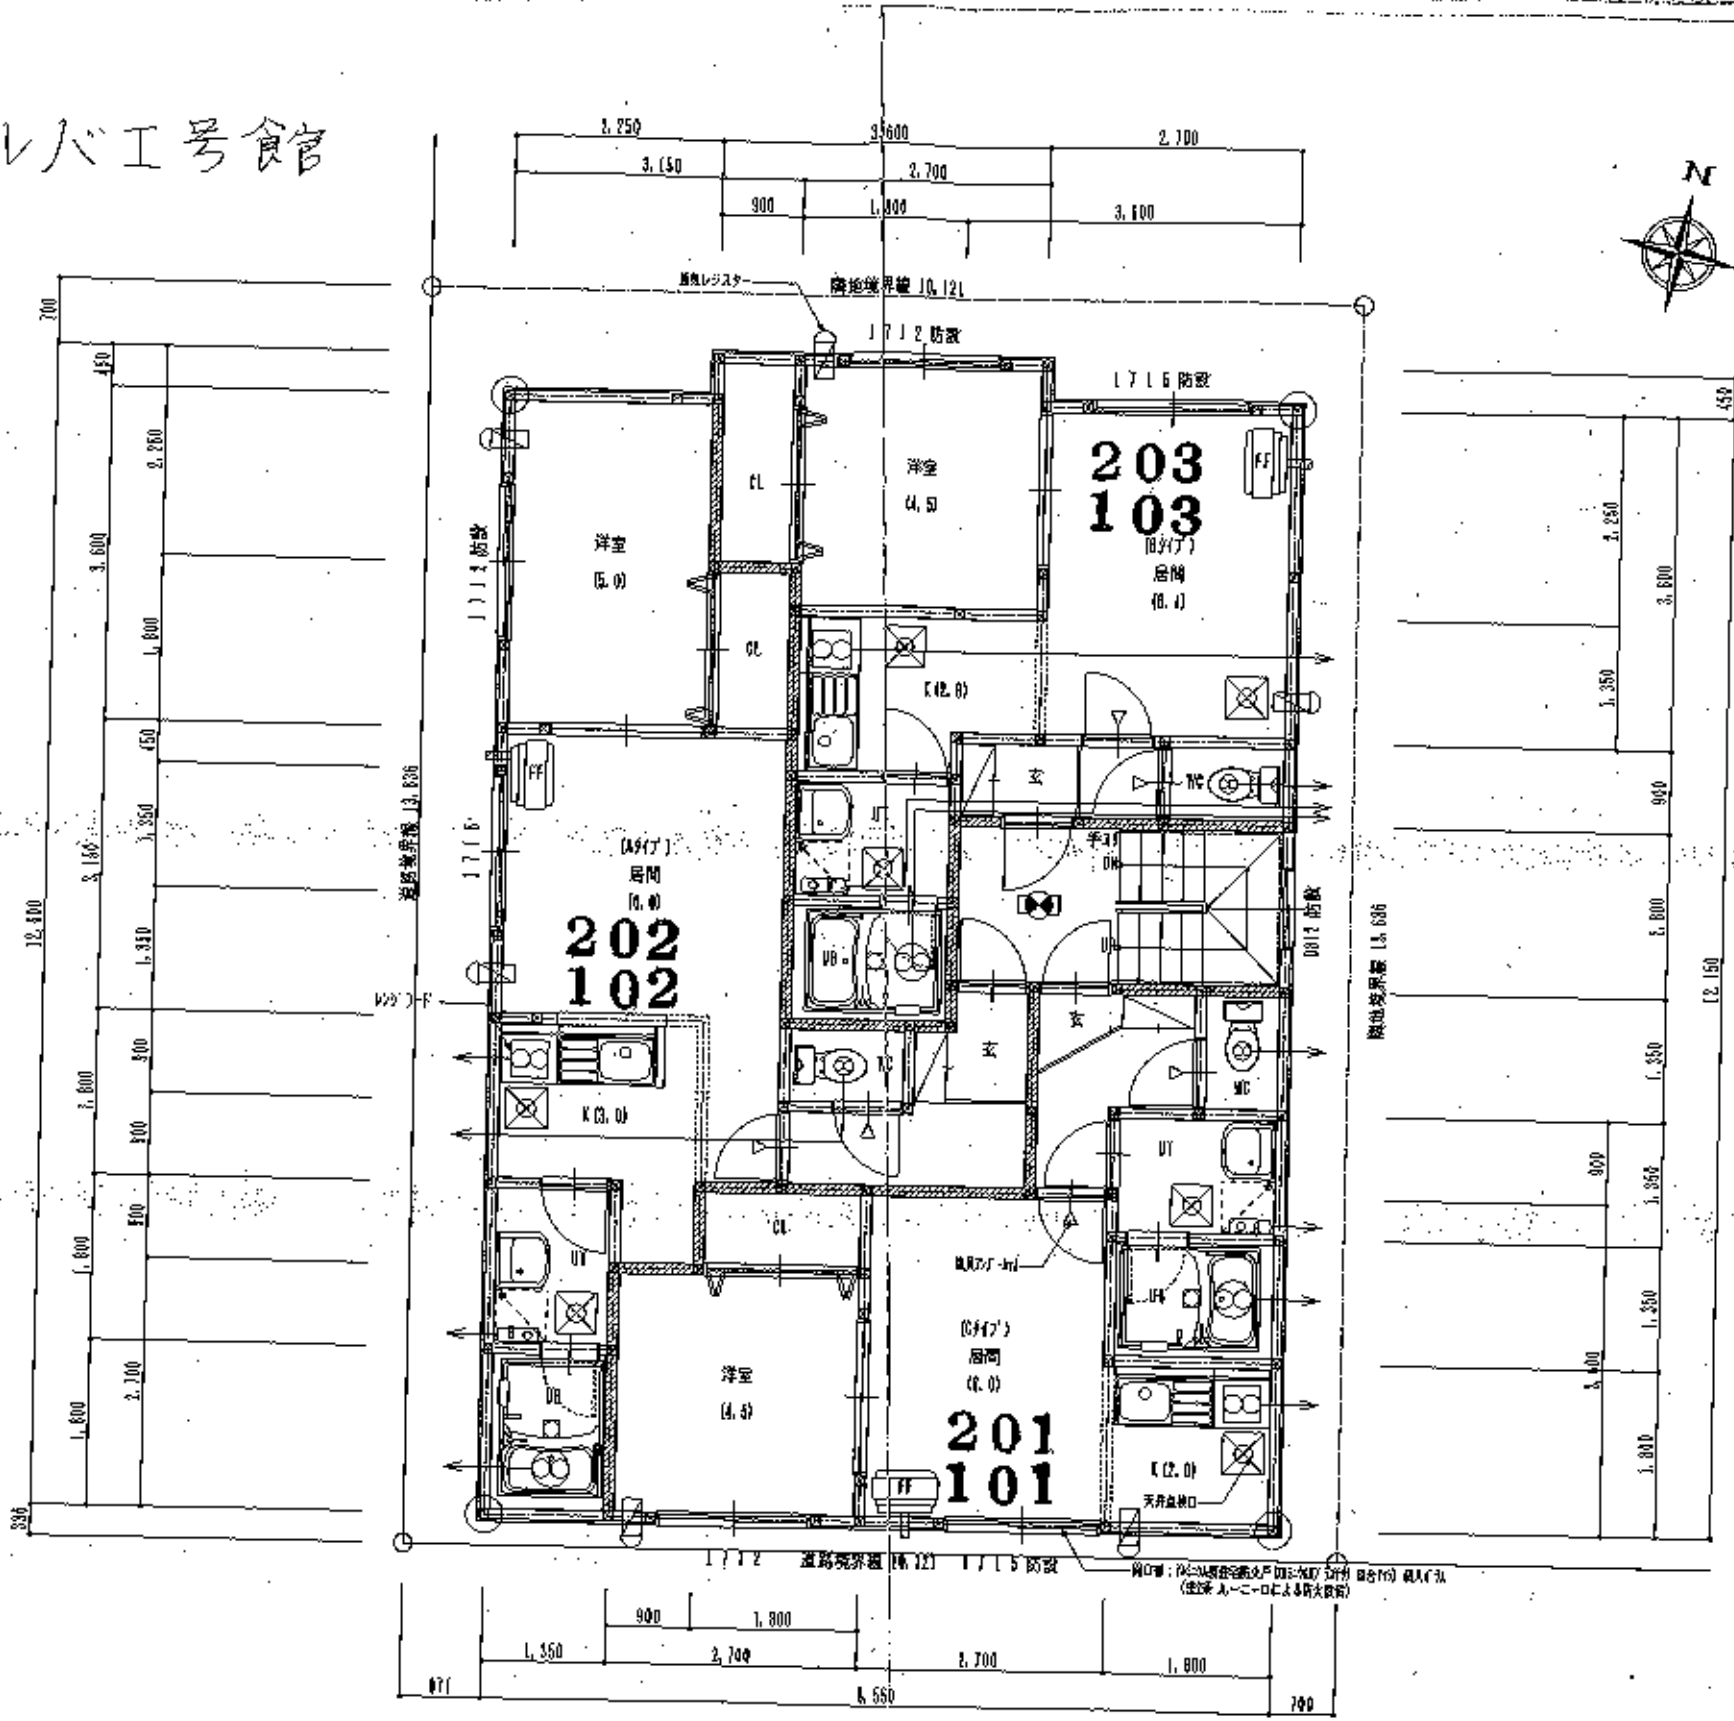

工号名 (仮称) 南6条西9丁目7-11A棟 新築工事	図名 1, 2階平面詳細図	縮尺 1/50	年月日 年 月 日	設計者 一級建築士事務所 株式会社 プロックエー TEL 011-562-6771 北海道札幌市豊平区(石)第3192号	承認 一級建築士登録 第137540号 川合 剛夫	設計番号 08	計画番号
--------------------------------	------------------	------------	--------------	--	------------------------------	------------	------