


1055

アランドールマンション

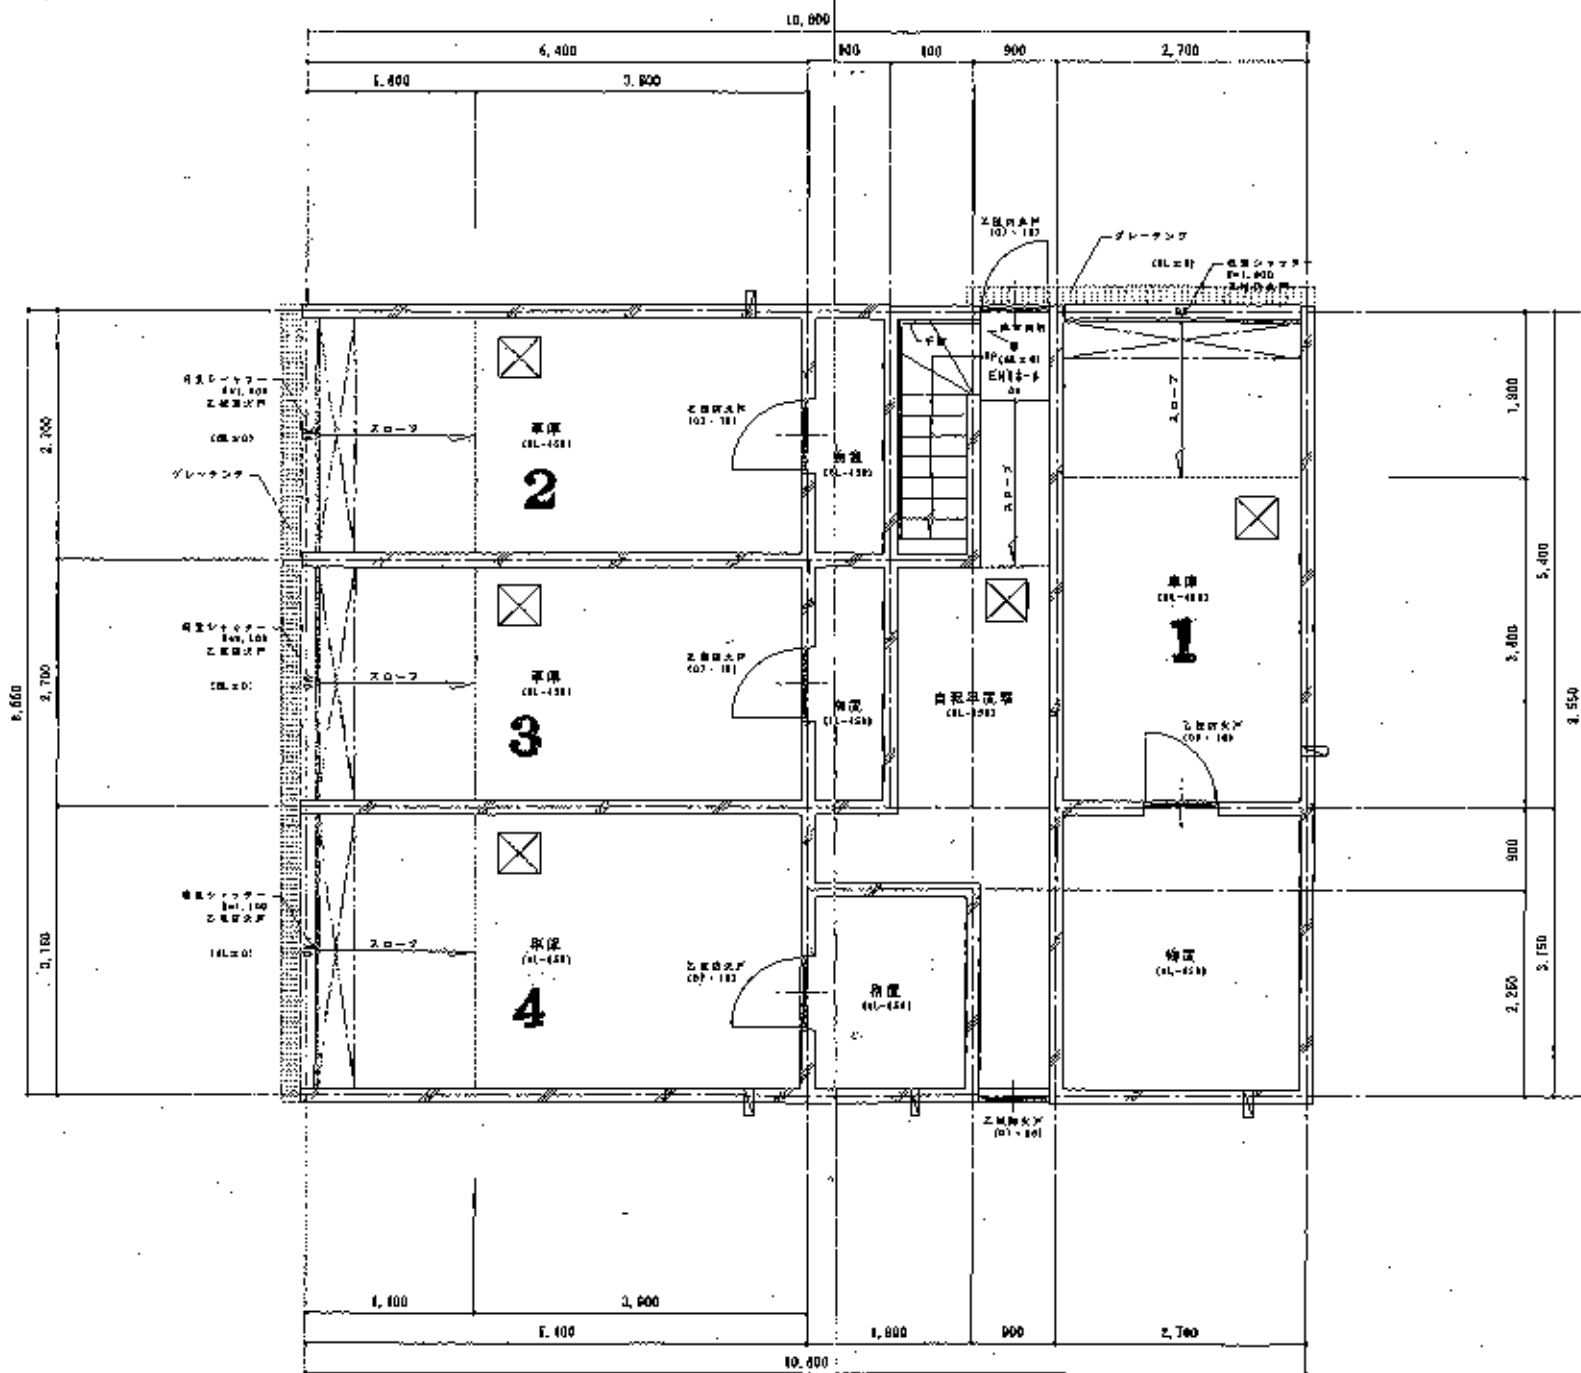

地階平面詳細図 1/50

凡例

	鉄筋コンクリート壁
	グレーチング
	アルミセルフード100φ
	床水栓450×450
	L49, P02.5
	非常照明20Wバッテリー内蔵型
	避難誘導灯
	換気扇
	床土0L+700(設置面参照)

※この建築計画は常時建築  
 ※給排水・ガス設備は敷地内別途

(株)IDEA建築設計事務所 一級建築士事務所 一級建築士 130549 和田 俊彦	建築費概算表 年月日	工 事 名 (仮称)N39-W6マンション新築工事	図 面 名 地階平面図	縮 尺 1/50	図 番 3
---	---------------	------------------------------	----------------	-------------	----------