1544
アドバンス菊水

1F

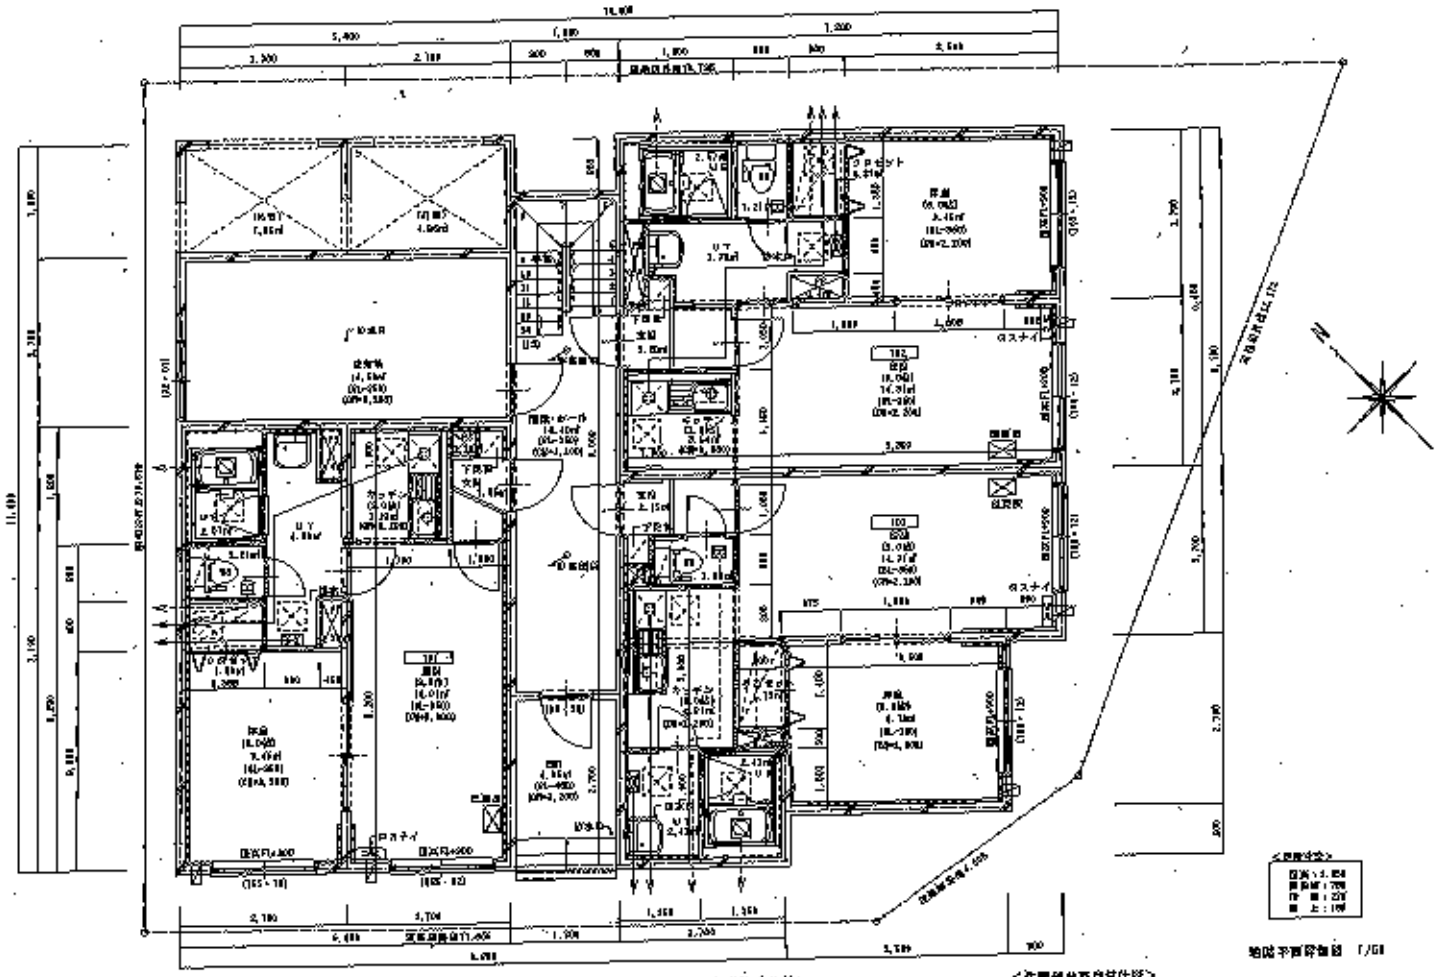

<注釈部分防水仕様>

外部 (外周)	パラテックス防水(UL-400)	外部 (内側)	ウレタン防水(UL-400)
外部 (内側)	ウレタン防水(UL-400)	水スラブ部	ウレタン防水

<注釈部分内装仕様>

外部	ウレタン塗装 t=0.8mm
内部鉄骨未塗装部分塗装	ウレタン塗装 t=0.8mm
外部メタル	柱：ウレタン塗装t=1.5mm (外周より0.600mm)
	天井スラブ下・ウレタン塗装t=1.0mm (外周より0.600mm)
	梁：スラブエッジ ウレタン塗装t=0.8mm (外周より600mm)
地下スラブ下	スタイロフォーム t=10mm

<凡例>

鉄筋コンクリート造	⊠	レタスター100φ×30ピッチ TYL-2mm	
壁	⊠	防水層	
グレーチング	○	排水溝300×300×深さ150	
Lm. PBt=15.5mm	⊠	高所防水立上り保護層	
排水口		屋根排水口	排水管は、排水管直径200mmにより、
屋上保護防水層		高所防水・ガス保護防水層	

<注釈>
区画：1.8M
廊下幅：1.8M
階 段：2.7M
階 上：1.8M

地階平面詳細図 1/50

変更	IDEA & subsidiaries Corporation / 一級建築士事務所 / IDEA設計 株式会社	日付	変更	工事名	(仮称)菊水7-4マンション(仮称) 新築工事	地階平面図	1/50
				2011.10			

図面番号 A

1544
アドバンス菊水

2F

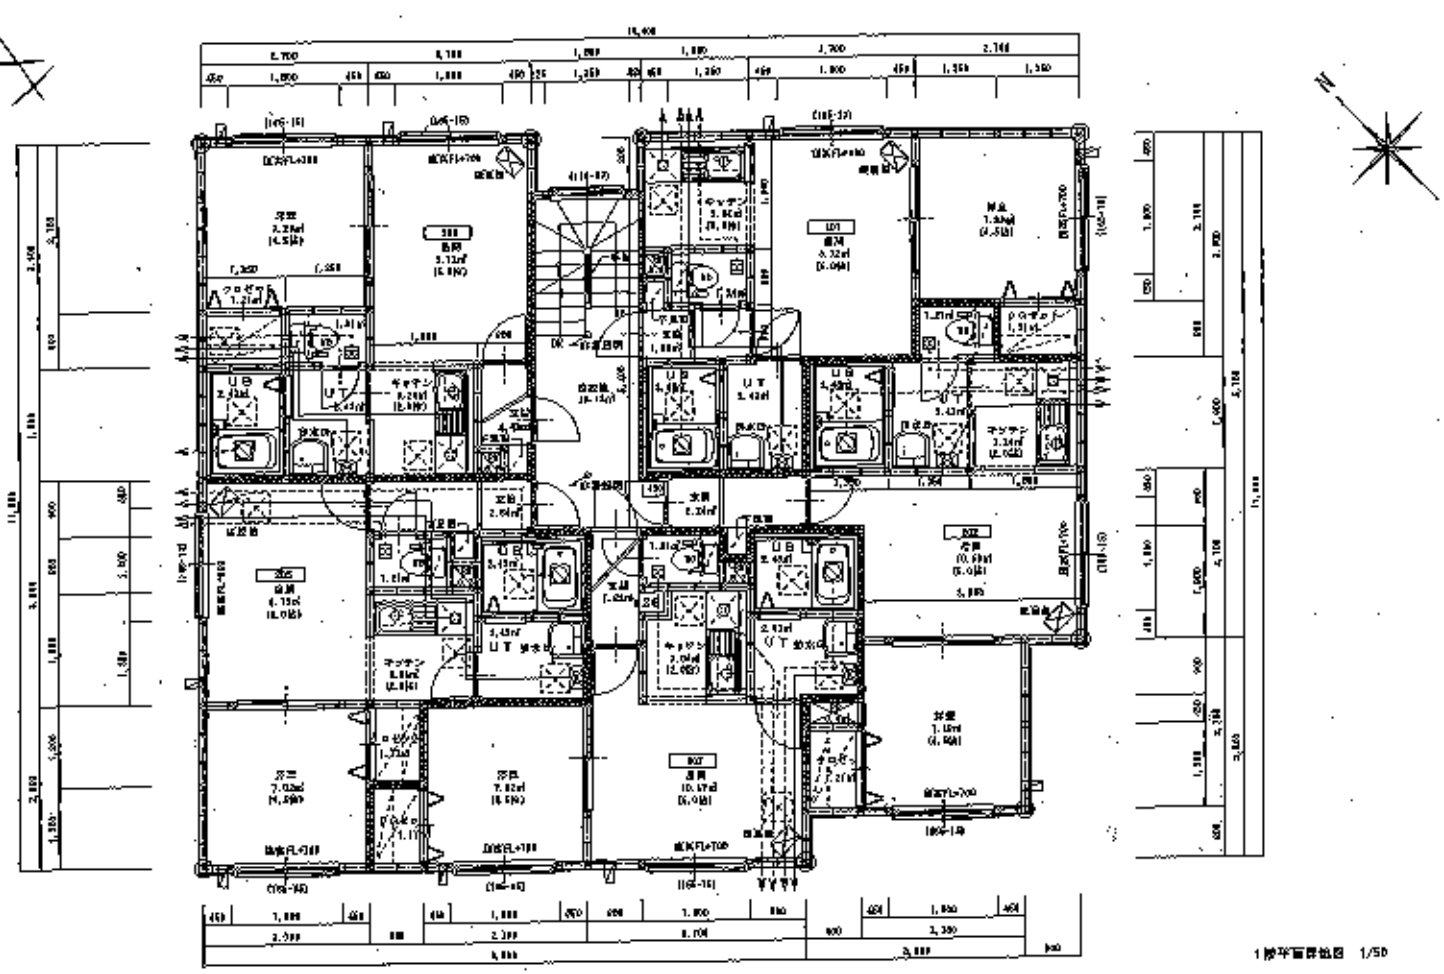

1階平面詳細図 1/50

特記事項									
外部仕様	屋根	[illegible]	屋根防水仕様：[illegible]		[illegible]	・[illegible]は[illegible]、[illegible]ハンガーパイプ（ステンレス）	雨水排水の有無：[illegible]		
	外壁	コロニアルサーモ[illegible]（[illegible]） 内部プラスター[illegible] [illegible]仕上塗装 [illegible]仕様	屋根断熱仕様：[illegible]		天井仕様：[illegible]	・[illegible]は[illegible]（[illegible]）[illegible]（[illegible]）[illegible]（[illegible]）

1544
アドバンス菊水

3F

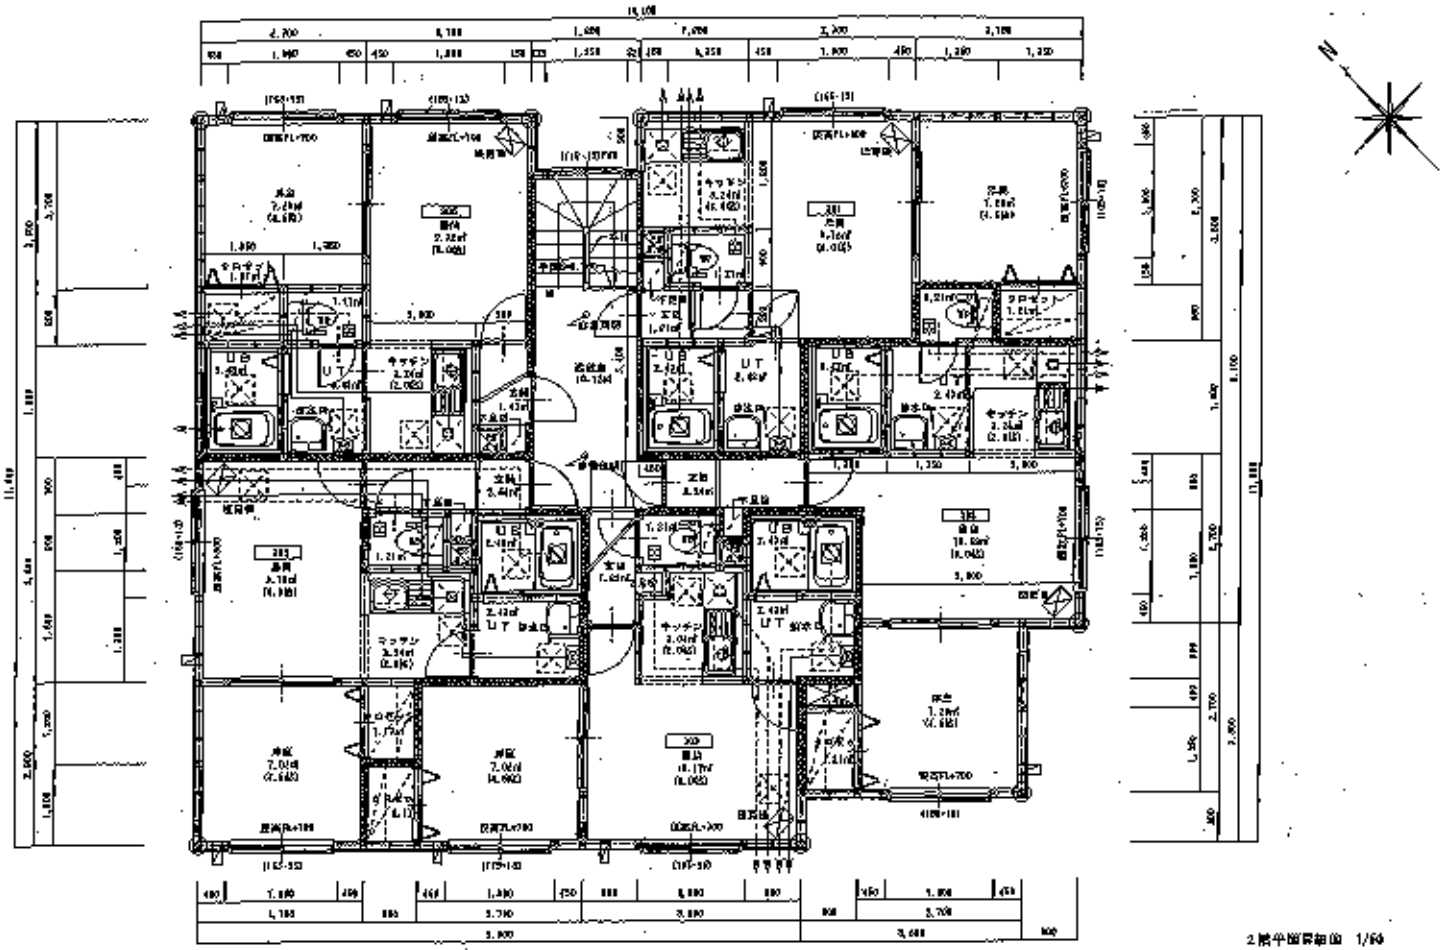

2階平面詳細図 1/60

特記事項

共用廊下	地域内の道	[illegible]		防火区画を第一＝1.6m（外壁開口部を含む）とする。		ガス天井設備		・ＯＤＳ＝ＯＤＳ内の出入口は、左右とし、上部ハンガーパイプ（スチンレス）	対象建築物の利用者＝使用時間は、[illegible]								
	1-3階	ダンスターボード[illegible]（同等品）		対象室以外、本対象室に使用しています。		洗面台		・対象トイレ内の洗面台は、左右とし、上部ハンガーパイプ（スチンレス）	対象建築物の[illegible]（[illegible]）								
	表面仕上	内部ボラスコール[illegible]（同等品）		レンジフード（[illegible]上セルフードアルミ製[illegible]とする。		給湯：[illegible]		・対象室内の[illegible]（[illegible]） 対象外設備の[illegible]	対象建築物の[illegible]（[illegible]）								
廊下	[illegible]以上	[illegible]、[illegible]全て（[illegible]・[illegible]）		天井面（[illegible]）		[illegible]		・[illegible]（[illegible]）	対象：[illegible]とし、[illegible]の[illegible]								
階段	[illegible]以上	[illegible]（[illegible]）		ガス[illegible]の場合 ＦＦ式				（[illegible]）[illegible]にはＯＤＳ[illegible]とする）	ガス[illegible]は、ビューポットを設ける[illegible]とする								
玄関	[illegible]以下	[illegible]		換気扇：[illegible]スリム[illegible]等 ステンレス製[illegible]		熱	[illegible]：[illegible]（[illegible]）[illegible]（[illegible]）	対象外設備を[illegible]とする	レンジフードファン：[illegible]/h 風量								
[illegible]	廊下寸法は[illegible]とする。[illegible]による。			換気：[illegible]（[illegible]）[illegible]/h[illegible]		熱	対象建築：[illegible]（バッテリー内蔵[illegible]）	ルーフ[illegible]、[illegible]とし	[illegible]/h								
	廊下	[illegible]（[illegible]）		防火区画は、[illegible]とする。		浴室換気扇		浴室換気扇	[illegible]/h								

記号	IDEA Architect Operation	IDEA設計 株式会社	修正	変更	設計	確認	年月日	工事名	(仮称)菊水7-4マンション(0156)	図面名	2階 平面図	縮尺	1/60
									新築工事			作成日	