



1501

シャイングスター
菊水

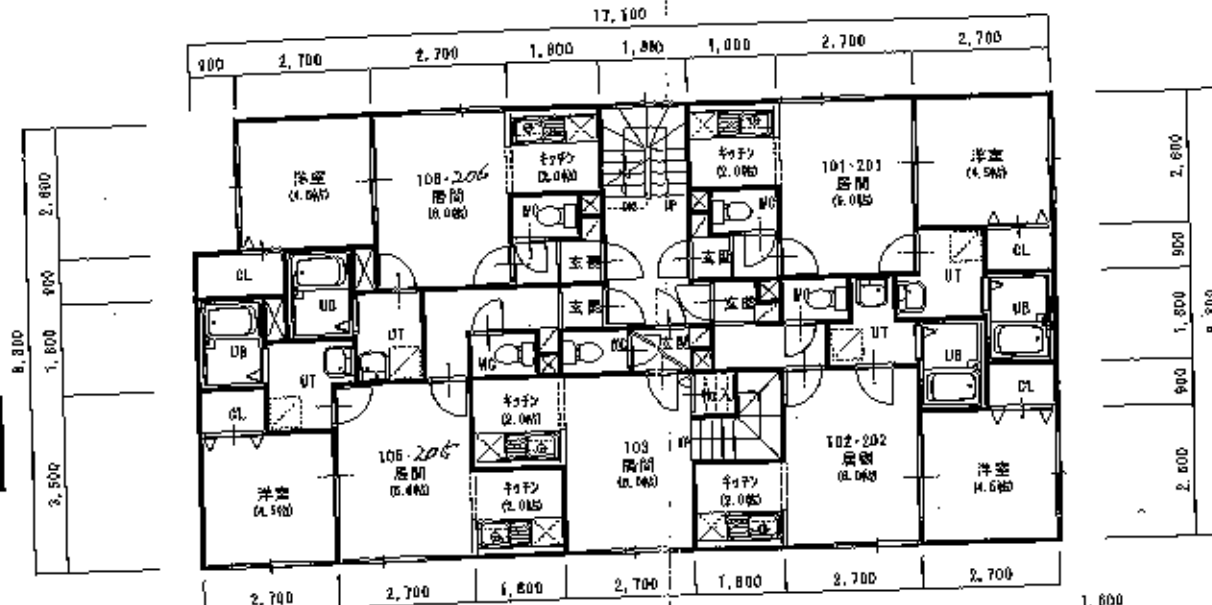

1F・2F平面図1/100

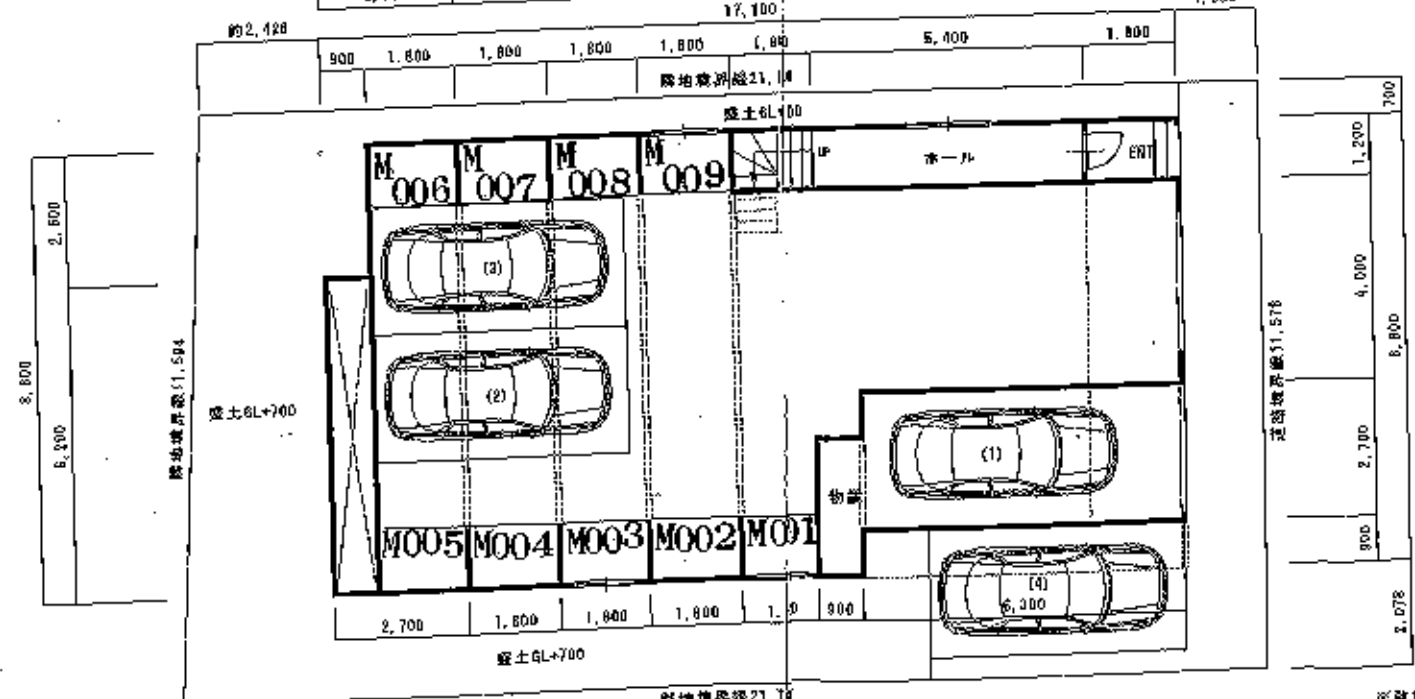

配膳図・地階平面図1/100

(仮称) 菊水B-3マンション計画案 < B棟 >

※敷地・建物が多少異なる場合がございます。
異なる場合には現地調査をお願いします。